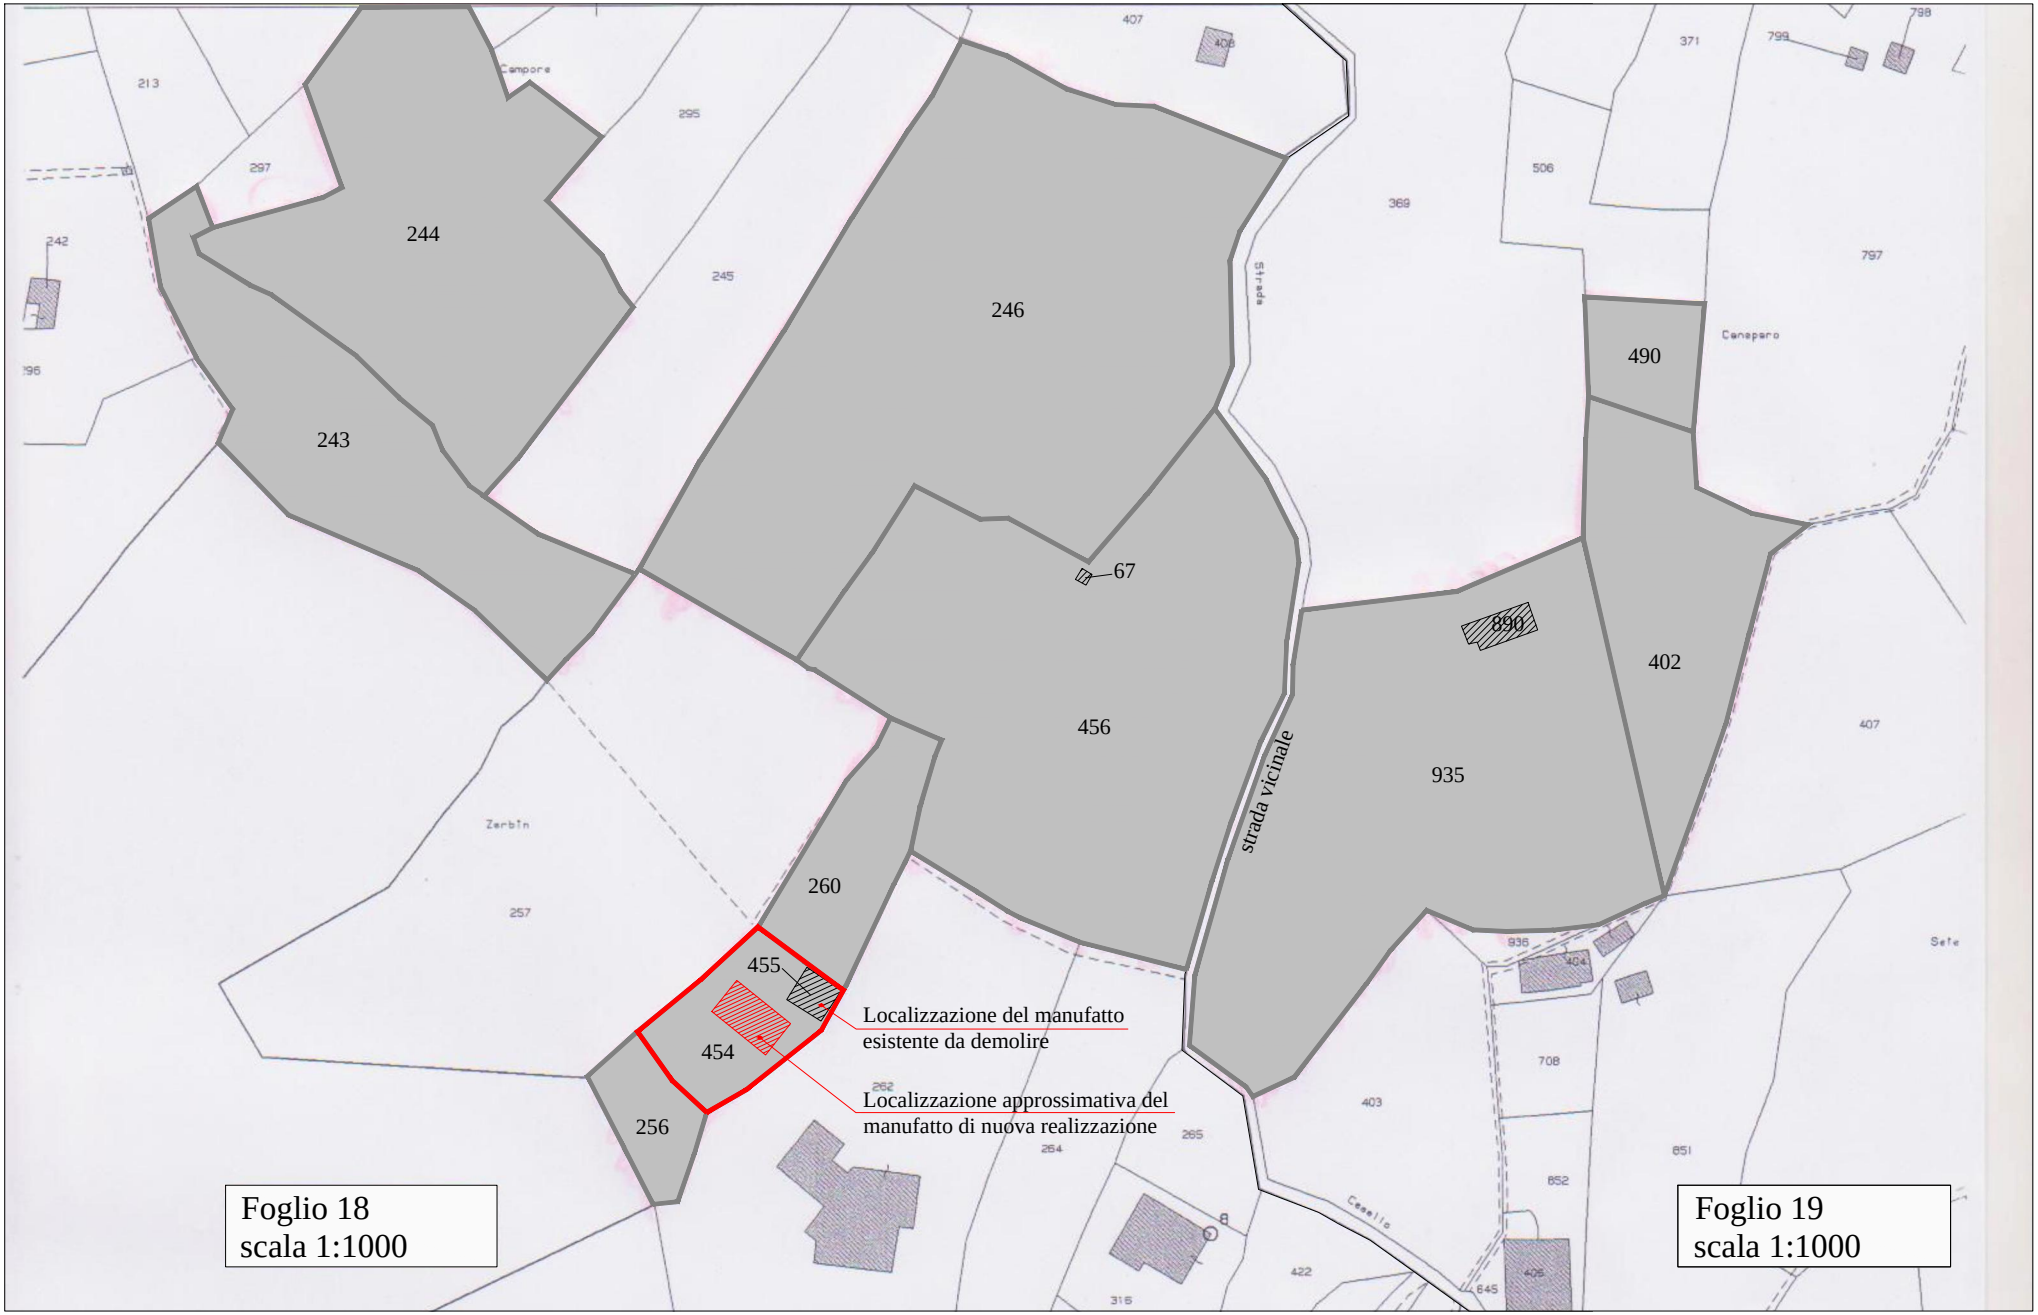

244
246
243
67
456
260
455
454
256
890
402
490
935
strada vicinale
Localizzazione del manufatto esistente da demolire
Localizzazione approssimativa del manufatto di nuova realizzazione
Foglio 18
scala 1:1000
Foglio 19
scala 1:1000