


PROSPETTO NORD

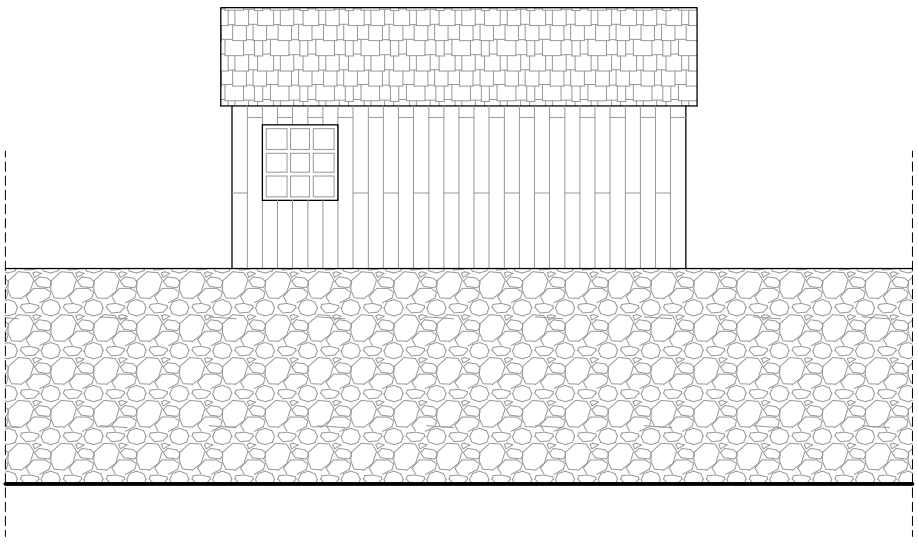

PROSPETTO SUD

STATO ATTUALE – scala 1:100