
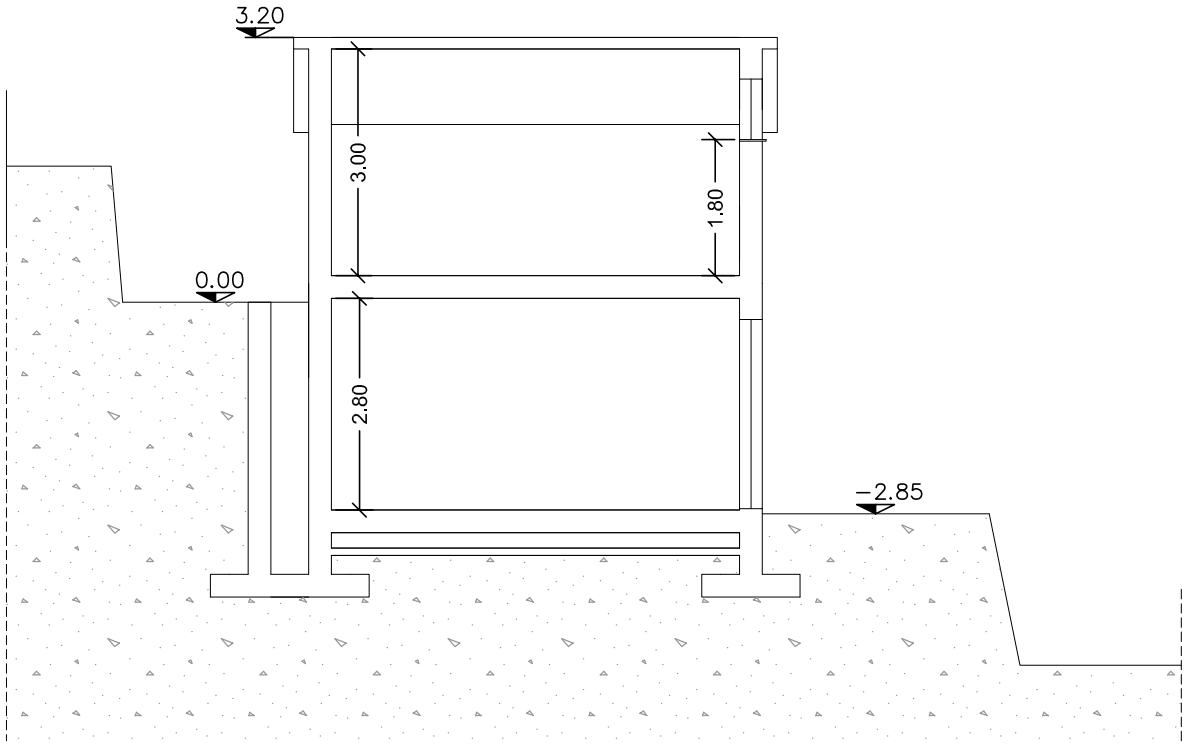


SEZIONE A−B

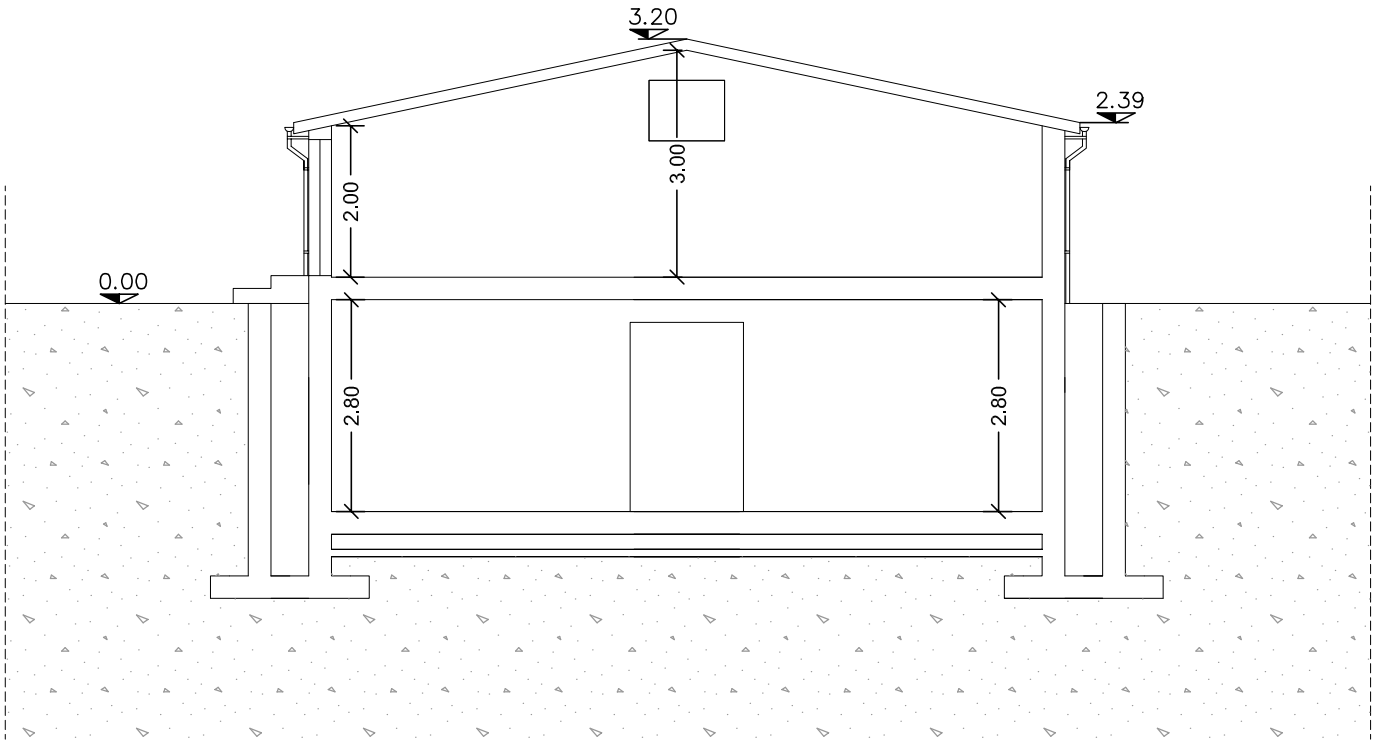

SEZIONE C−D

PROGETTO − scala 1:100