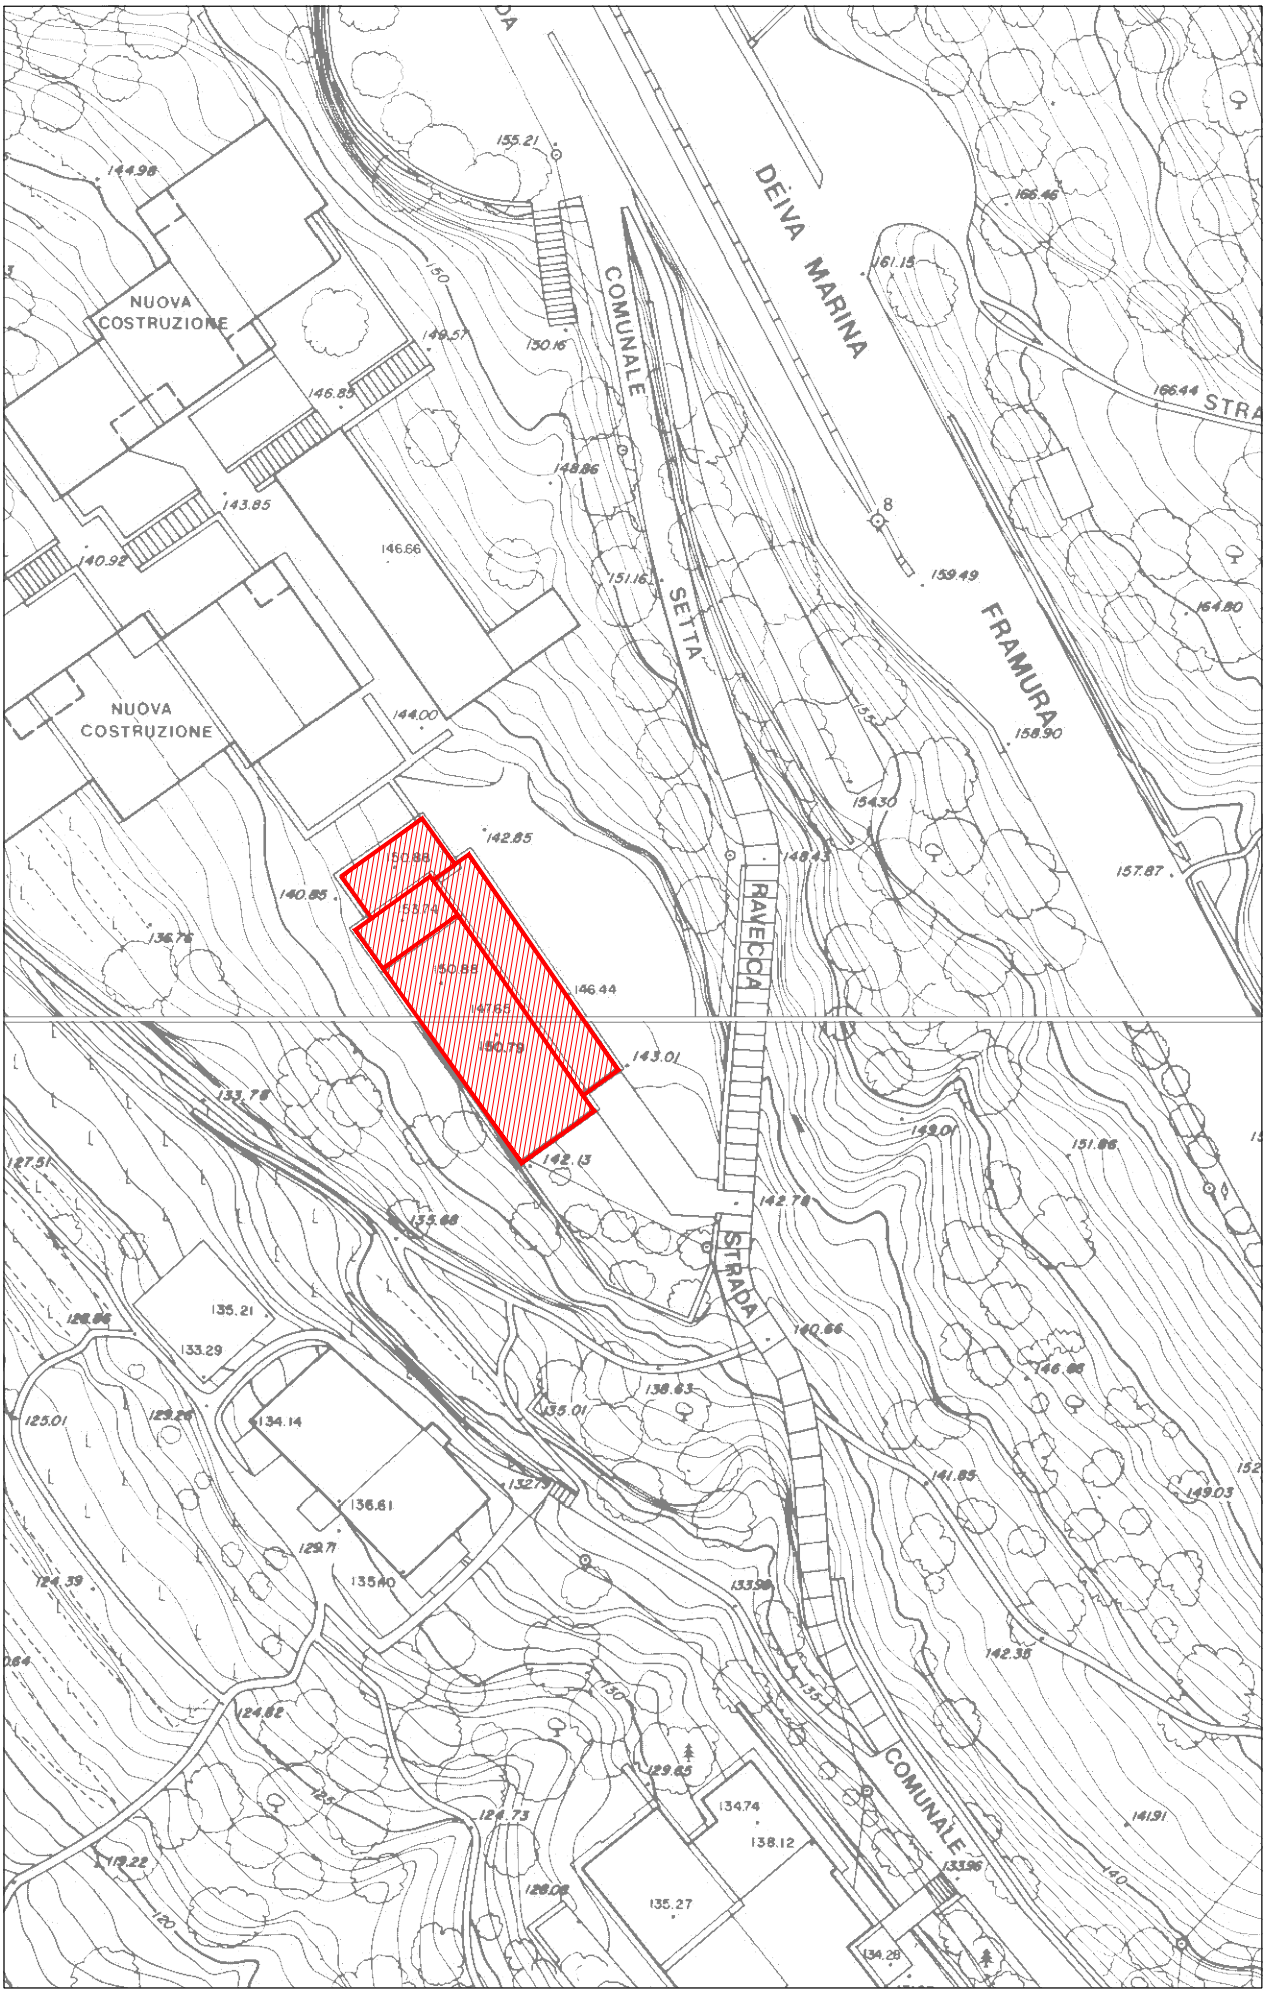


Localizzazione dell'edificio su C.T.R. - scala 1:500