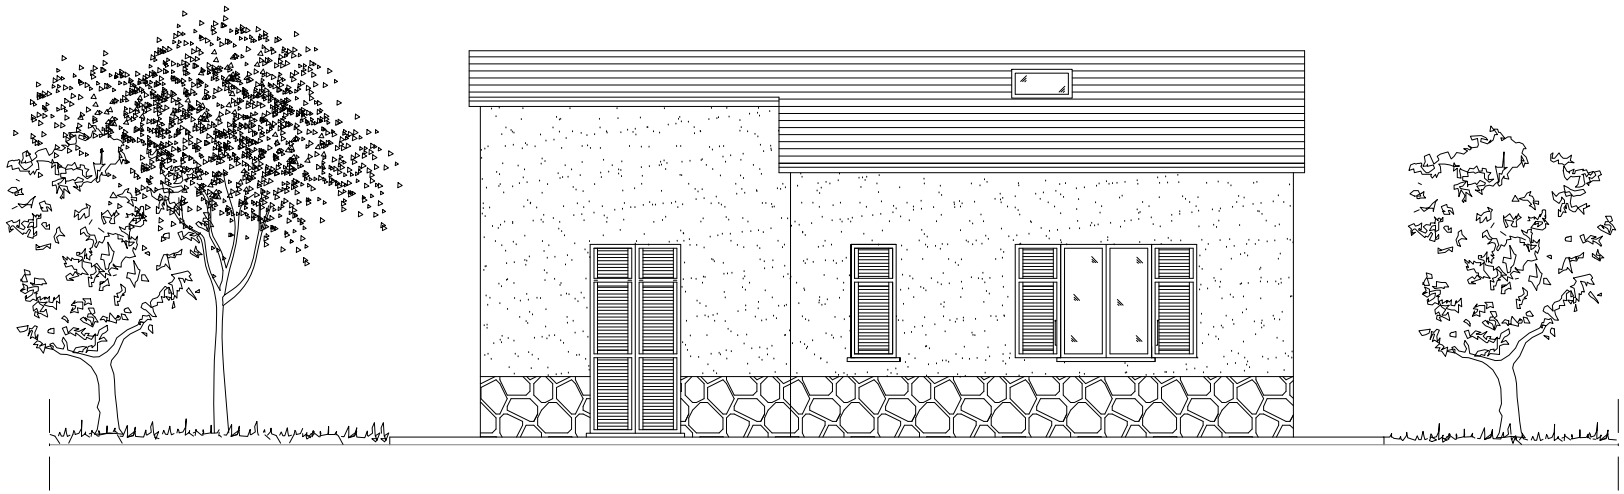


PROSPETTO EST - scala 1:100