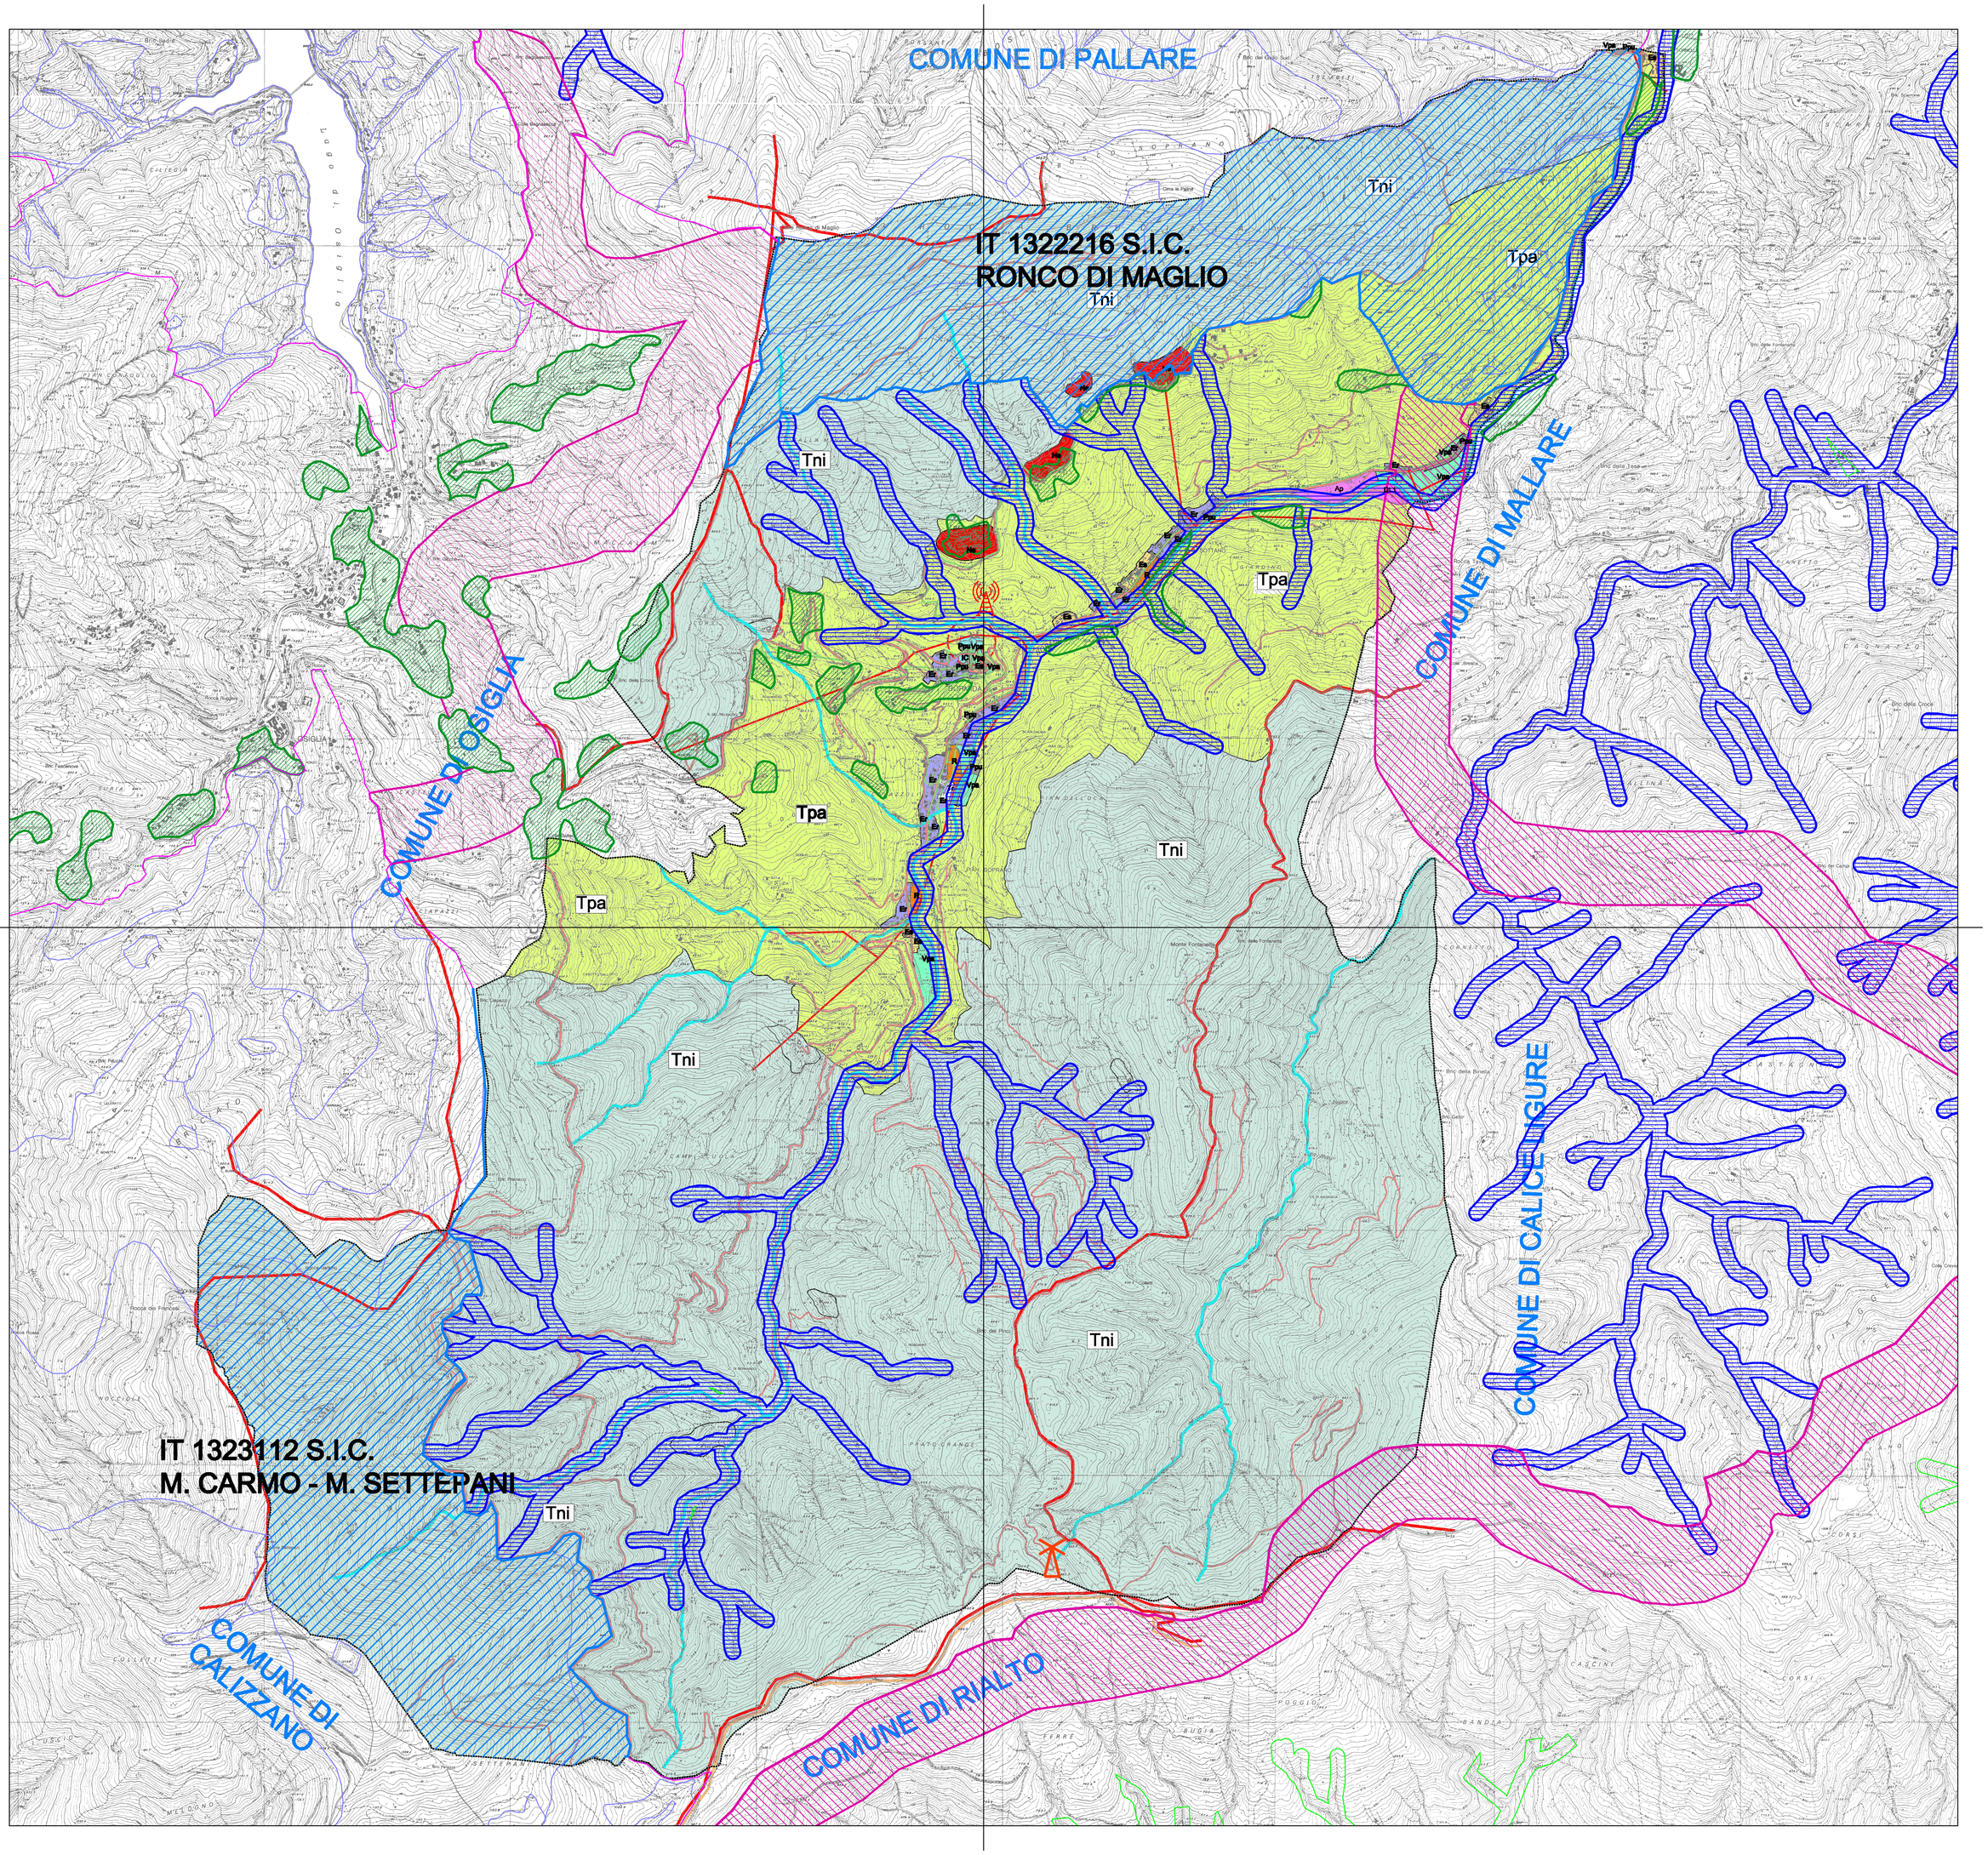


Legenda

- Confine comunale
- Rii Vincolati
- Viabilità
- Linea acquedotto
- Linea energia elettrica
- Linea fognatura

Rete Natura 2000

- **Corridoi ecologici per specie di ambienti aperti**
- **Corridoi ecologici per specie di ambienti boschivi**
- **Tappe di attraversamento per specie di ambienti aperti**
- Crinali principali
- Impianti eolici esistenti / approvati
- **Zone SIC**
- **Sorgente fissa di inquinamento elettromagnetico**

Ambiti/Dt PUC

Tpa	Territori produttivi agricoli boschivi
Tni	Territori non insediabili Art. 37 L.R. 36
Vpa	Verde pubblico attrezzato
Ppu	Parcheggio pubblico attrezzato
Er	Aree edificate in epoca recente, ambito di conservazione e/o di riqualificazione Art 28 L.R. 36
Es	Aree edificate di particolare pregio storico ambientale, ambito di conservazione
R	Aree di "ricucitura" urbana
Ne	Nucleo extraurbano per il quale si prevede la conservazione o la riqualificazione
IC	Interesse comune
Ap	Area artigianale
Dt 1	Distretti di trasformazione Art. 29 L.R. 36
Tr	Area turistico ricettiva

COMUNE DI BORMIDA
PROVINCIA DI SAVONA
C.A.P. 17045 - LOC. CHIESA N. 3
TEL. 01954718 FAX 01954610

TAV.1
integrazione

Rapporto Preliminare

OGGETTO:
SOVRAPPOSIZIONE STRUTTURA
DEL PUC (ambiti maggiormente significativi) - CRITICITA' AMBIENTALI
SCALA 1:10.000

PROGETTISTI
DOTT. ARCH. MONICA ARMENTO
Via Marco Sale 20/3 - 16165 Genova Nervi

GEOLOGO:
WEST GEO D. MINUTO & ASSOCIATI - DOTT. DIEGO MINUTO
Via Verdi, 9 - Vado Ligure (SV)

Rapporto Preliminare
art. 12 D.Lgs. 152/2006 e s.m.

studio di architettura
architetto monica armento
via marco sale 20/3 - 16165 genova nervi t e l.:3479387880 e-mail: monica.armento@archiworldpec.it, arch.armento@inwind.it

Tutti i diritti sono riservati. Nessuna parte di questo documento può essere copiata, riprodotta, comunicata o divulgata a terzi, per scopi diversi da quelli originali, senza autorizzazione scritta del progettista.