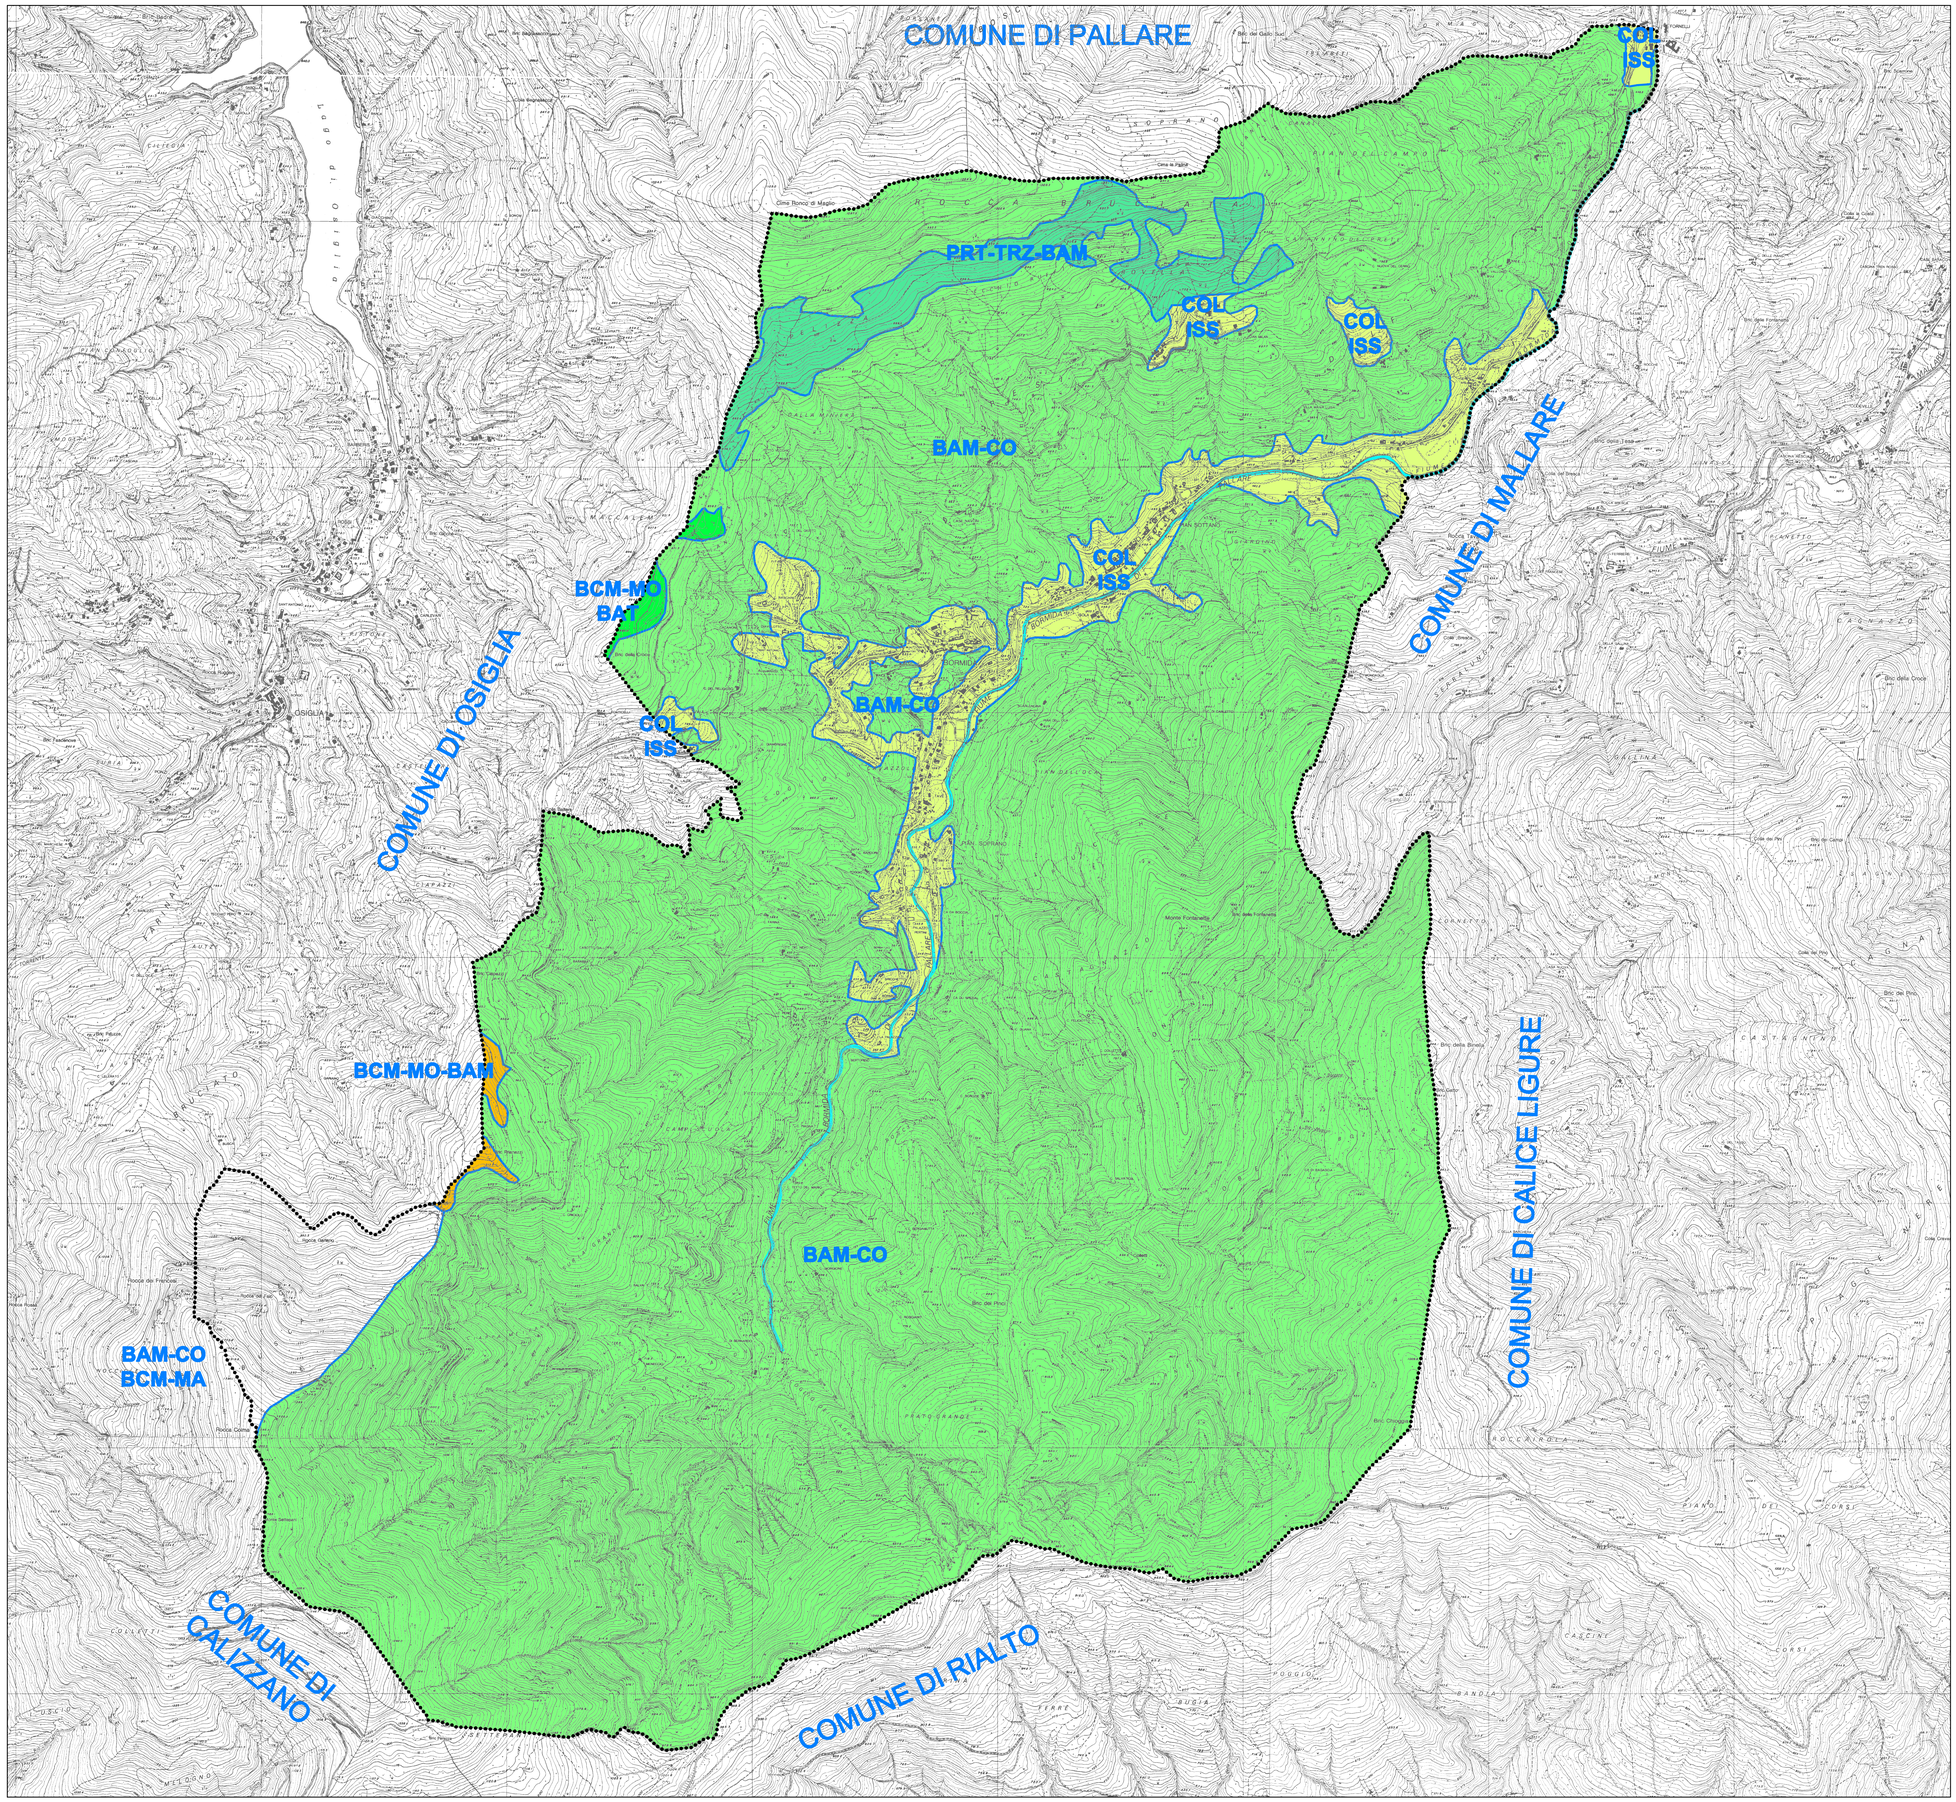


BAT -	BOSCO DI ANGIOSPERME TERMOFILE: leccio, roverella, orniello
BCT -	BOSCO DI CONIFERE TERMOFILE: pinastro, pino d' Aleppo, pino domestico
BAM -	BOSCO DI ANGIOSPERME MESOFILE: carpino nero, orniello ciliegio, noce, castagno, maggiociondolo, aceri, rovere, cerro, sorbo montano, frassino maggiore, salicone, pioppo tremulo, maggiociondolo alpino, sorbo degli uccellatori, betulle, faggio
BCT -	BOSCO DI CONIFERE MESOFILE: pino silvestre, tasso, abete bianco
VRI -	VEGATAZIONE RIPARIA: ontano nero, salici, pioppo bianco

N.B. - Le specie indicate nella presente legenda individuano i boschi cui tendere, non le essenze da impiegare direttamente nei rimboschimenti. L'impiego localizzato di esemplari di specie conesolidatrici (robinia, ontano napoletano) o di conifere a rapido accrescimento (pino strobolo, abete di Douglas), nell'ambito dei piani di assestamento forestale, deve essere definito a livello non locale ma puntale.

COMPONENTI / REGIMI NORMATIVI		COLTURE		BOSCO DI ANGIOSPERME		BOSCO DI CONIFERE				ZONE MISTE
		COL		BA		BC		PR		-
		Inserimento spazi vuoti COL ISS	Inserimento diffusi vuoti COL ISS	Termofile BAT	Mesofile MAN	Termofile BCT	Mesofile BCM	Termofile PRT	Mesofile PRM	\
CONSERVAZIONE	CE	-	-	CE						
MANTENIMENTO	MA	COL ISS	-	-	-	BCT MA	BCM MA	PR - MA		BAT, BCT MA
								-	PRM MA	
CONSOLIDAMENTO	CO	-	COL ISS	BA - CO		BCT CO	BCM CO	-	-	BAT, BCT CO
				BAM CO	BAT CO					BCM, BAM CO
				BA (VRI) - CO						
MODIFICABILITA'	MO	-	-			BCT MO - BAT	BCM MO - BAM	-	-	-
TRASFORMAZIONE	TRZ					BCT TRZ BAT	BCM TRZ BAM	PR - TRZ - BA		PR, BC TRZ, BA
								PRT - TRZ BA	PRM - TRZ BAM	PRT, BCT TRZ, BAT
								PRT - TRZ BAT	PRM - TRZ BAM BCM	
								PR - TRZ - BAM		PRT, BC TRZ, BA

LIMITE ZONA PTCP — CONFINE COMUNALE

COMUNE DI BORMIDA
PROVINCIA DI SAVONA
C.A.P. 17045 - LOC. CHIESA N. 3
TEL. 01954718 FAX 01954810

ANALISI 03

P.U.C. DEFINITIVO

OGGETTO:
P.T.C.P. Assetto Vegetazionale

SCALA 1:10000

PROGETTISTI
ING. PAOLO BAGNASCO
ARCH. MONICA ARMENTO
COLLABORATORE ASTEGIANO DANIELE
studio associato di architettura e ingegneria
Ingegnere paolo bagnasco
architetto monica armento
p.iva: 01387120098 via monti 6/1 17100 savona tel: 019846545 e-mail: studio-pcb@libero.it

Piano Urbanistico Comunale

POLIS