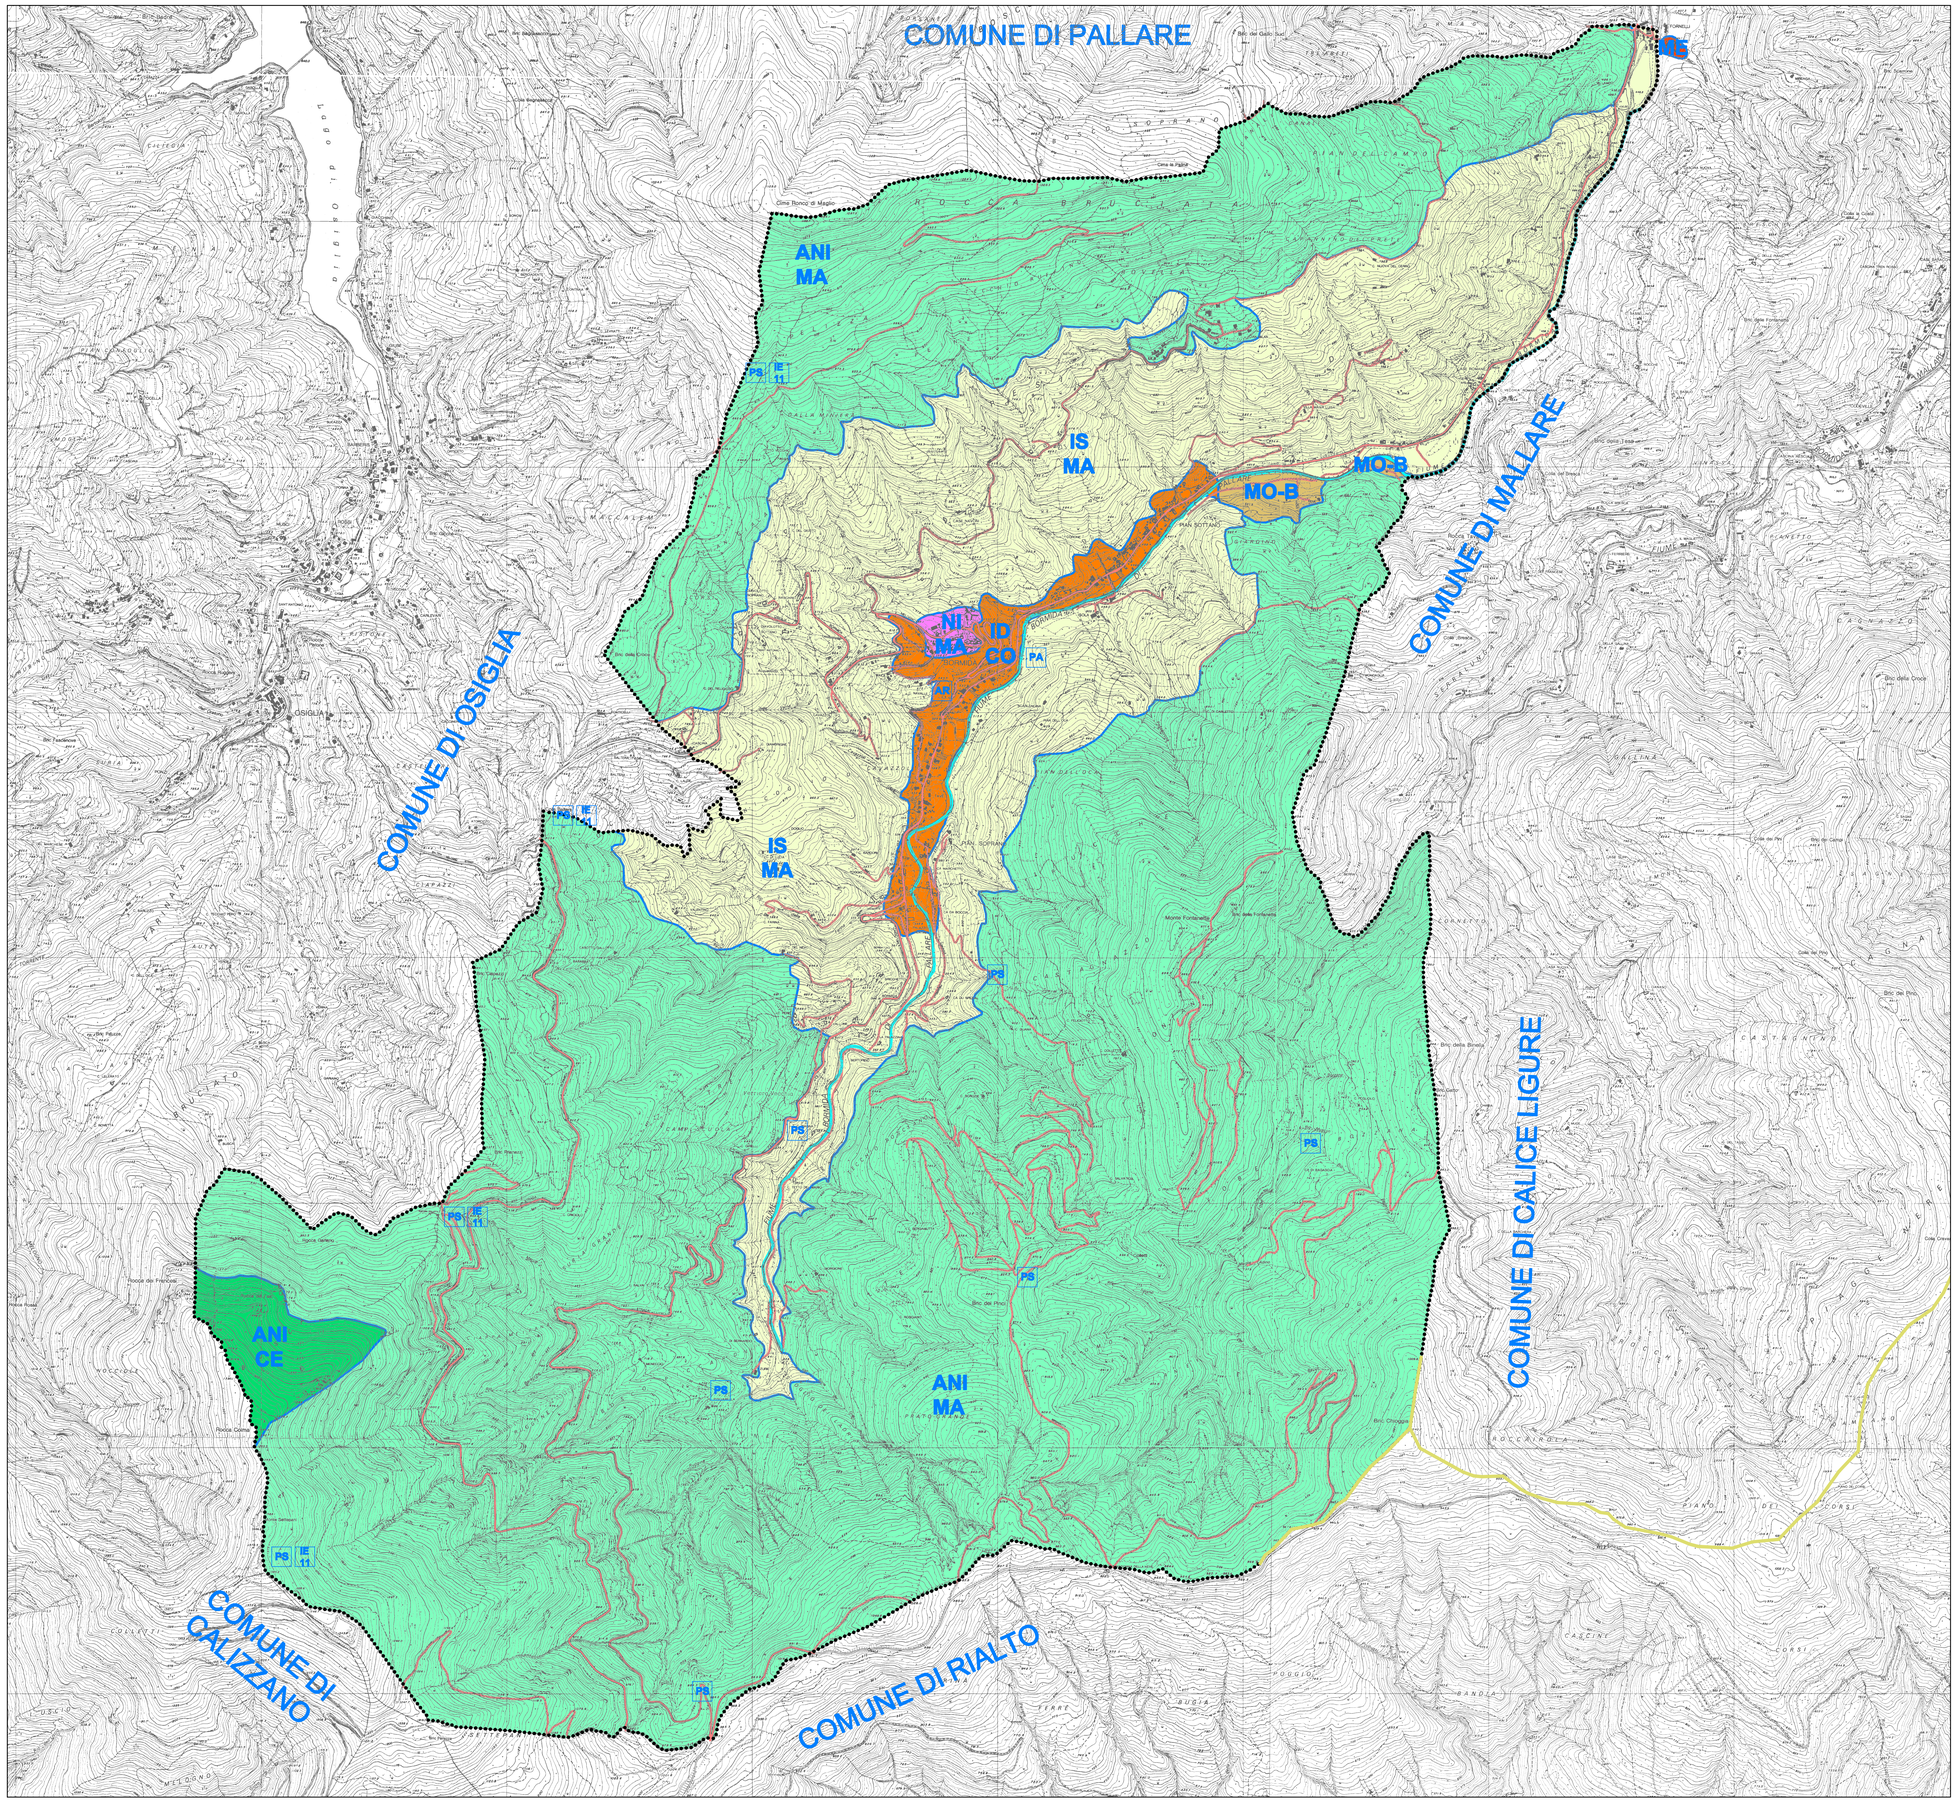


INDICAZIONI PROPOSITIVE

PS	ITINERARIO STORICO-ETNOGRAFICO	AS	ATTIVITA' SPORTIVA
PA	PERCORRIBILITA' LUNGO I CORSI D'ACQUA	AR	ATTIVITA' RICREATIVA
IEn	ITINERARIO ESCURSIONISTICO	CV	CAMPEGGIO CON ACCESIBILITA' VEICOLARE
AM	ACCESSIBILITA' AL MARE	CP	CAMPEGGIO CON ACCESSIBILITA' PEDONALE
PO	PARCO ORGANIZZATO		CONFINE COMUNALE

COMPONENTI / REGIMI NORMATIVI		Area non insediata	Insediamento sparso	Insediamento diffuso	Nucleo isolato	Area urbana	Attrezzature impianti	Manufatti emergenti e ulteriori
		ANI	IS	ID	NI	AU	AI	ME
CONSERVAZIONE	CE	ANI CE	IS CE	ID CE	NI CE		-	ME SME_1
MANTENIMENTO	MA	ANI MA	IS MA	ID MA	NI MA	PU SU IU	AI MA	-
CONSOLIDAMENTO	CO	-	-	ID CO	NI CO		AI CO	-
MODIFICABILITA' TIPO A	MO-A	-	-	ID MO-A	NI MO-A		-	-
MODIFICABILITA' TIPO B	MO-B	ANI MO-B	IS MO-B	-	-		-	-
TRASFORMABILITA'	TR	ANI TR-ID, NI, TU, AI	IS TR-NI, TU, AI	ID TR-TU	-		-	-
ART. 38 NORME DI ATTUAZIONE		-	-	-	-		-	-
TRASFORMAZIONE	TRZ				TRZ	TU		

PU - PARCO URBANO IU - IMMAGINE URBANA SU - STRUTTURA URBANA QUALIFICATA TU - TESSUTO URBANO

AE - AUTOSTRADE

INDICAZIONE SIMBOLICA DELL'AREA DI RISPETTO DEI MANUFATTI EMERGENTI

LIMITE ZONA PTCP

COMUNE DI BORMIDA
PROVINCIA DI SAVONA
C.A.P. 17045 - LOC. CHIESA N. 3
TEL. 01954718 FAX 01954610

PROGETTO 07

P.U.C. DEFINITIVO

OGGETTO:

PROPOSTA DI VARIANTE AL P.T.C.P. ASSETTO INSEDIATIVO

SCALA 1:10000

PROGETTISTI

ING. PAOLO BAGNASCO

ARCH. MONICA ARMENTO

COLLABORATORE ASTEGIANO DANIELE

studio associato di architettura e ingegneria

ingegnere paolo bagnasco
architetto monica armento
p.iva: 01387120098 via monti 6/1 17100 savona tel.:019846545 e-mail : studio-polis@libero.it

Piano Urbanistico Comunale

POLIS