
# Comune di Bormida - Rete elettrica

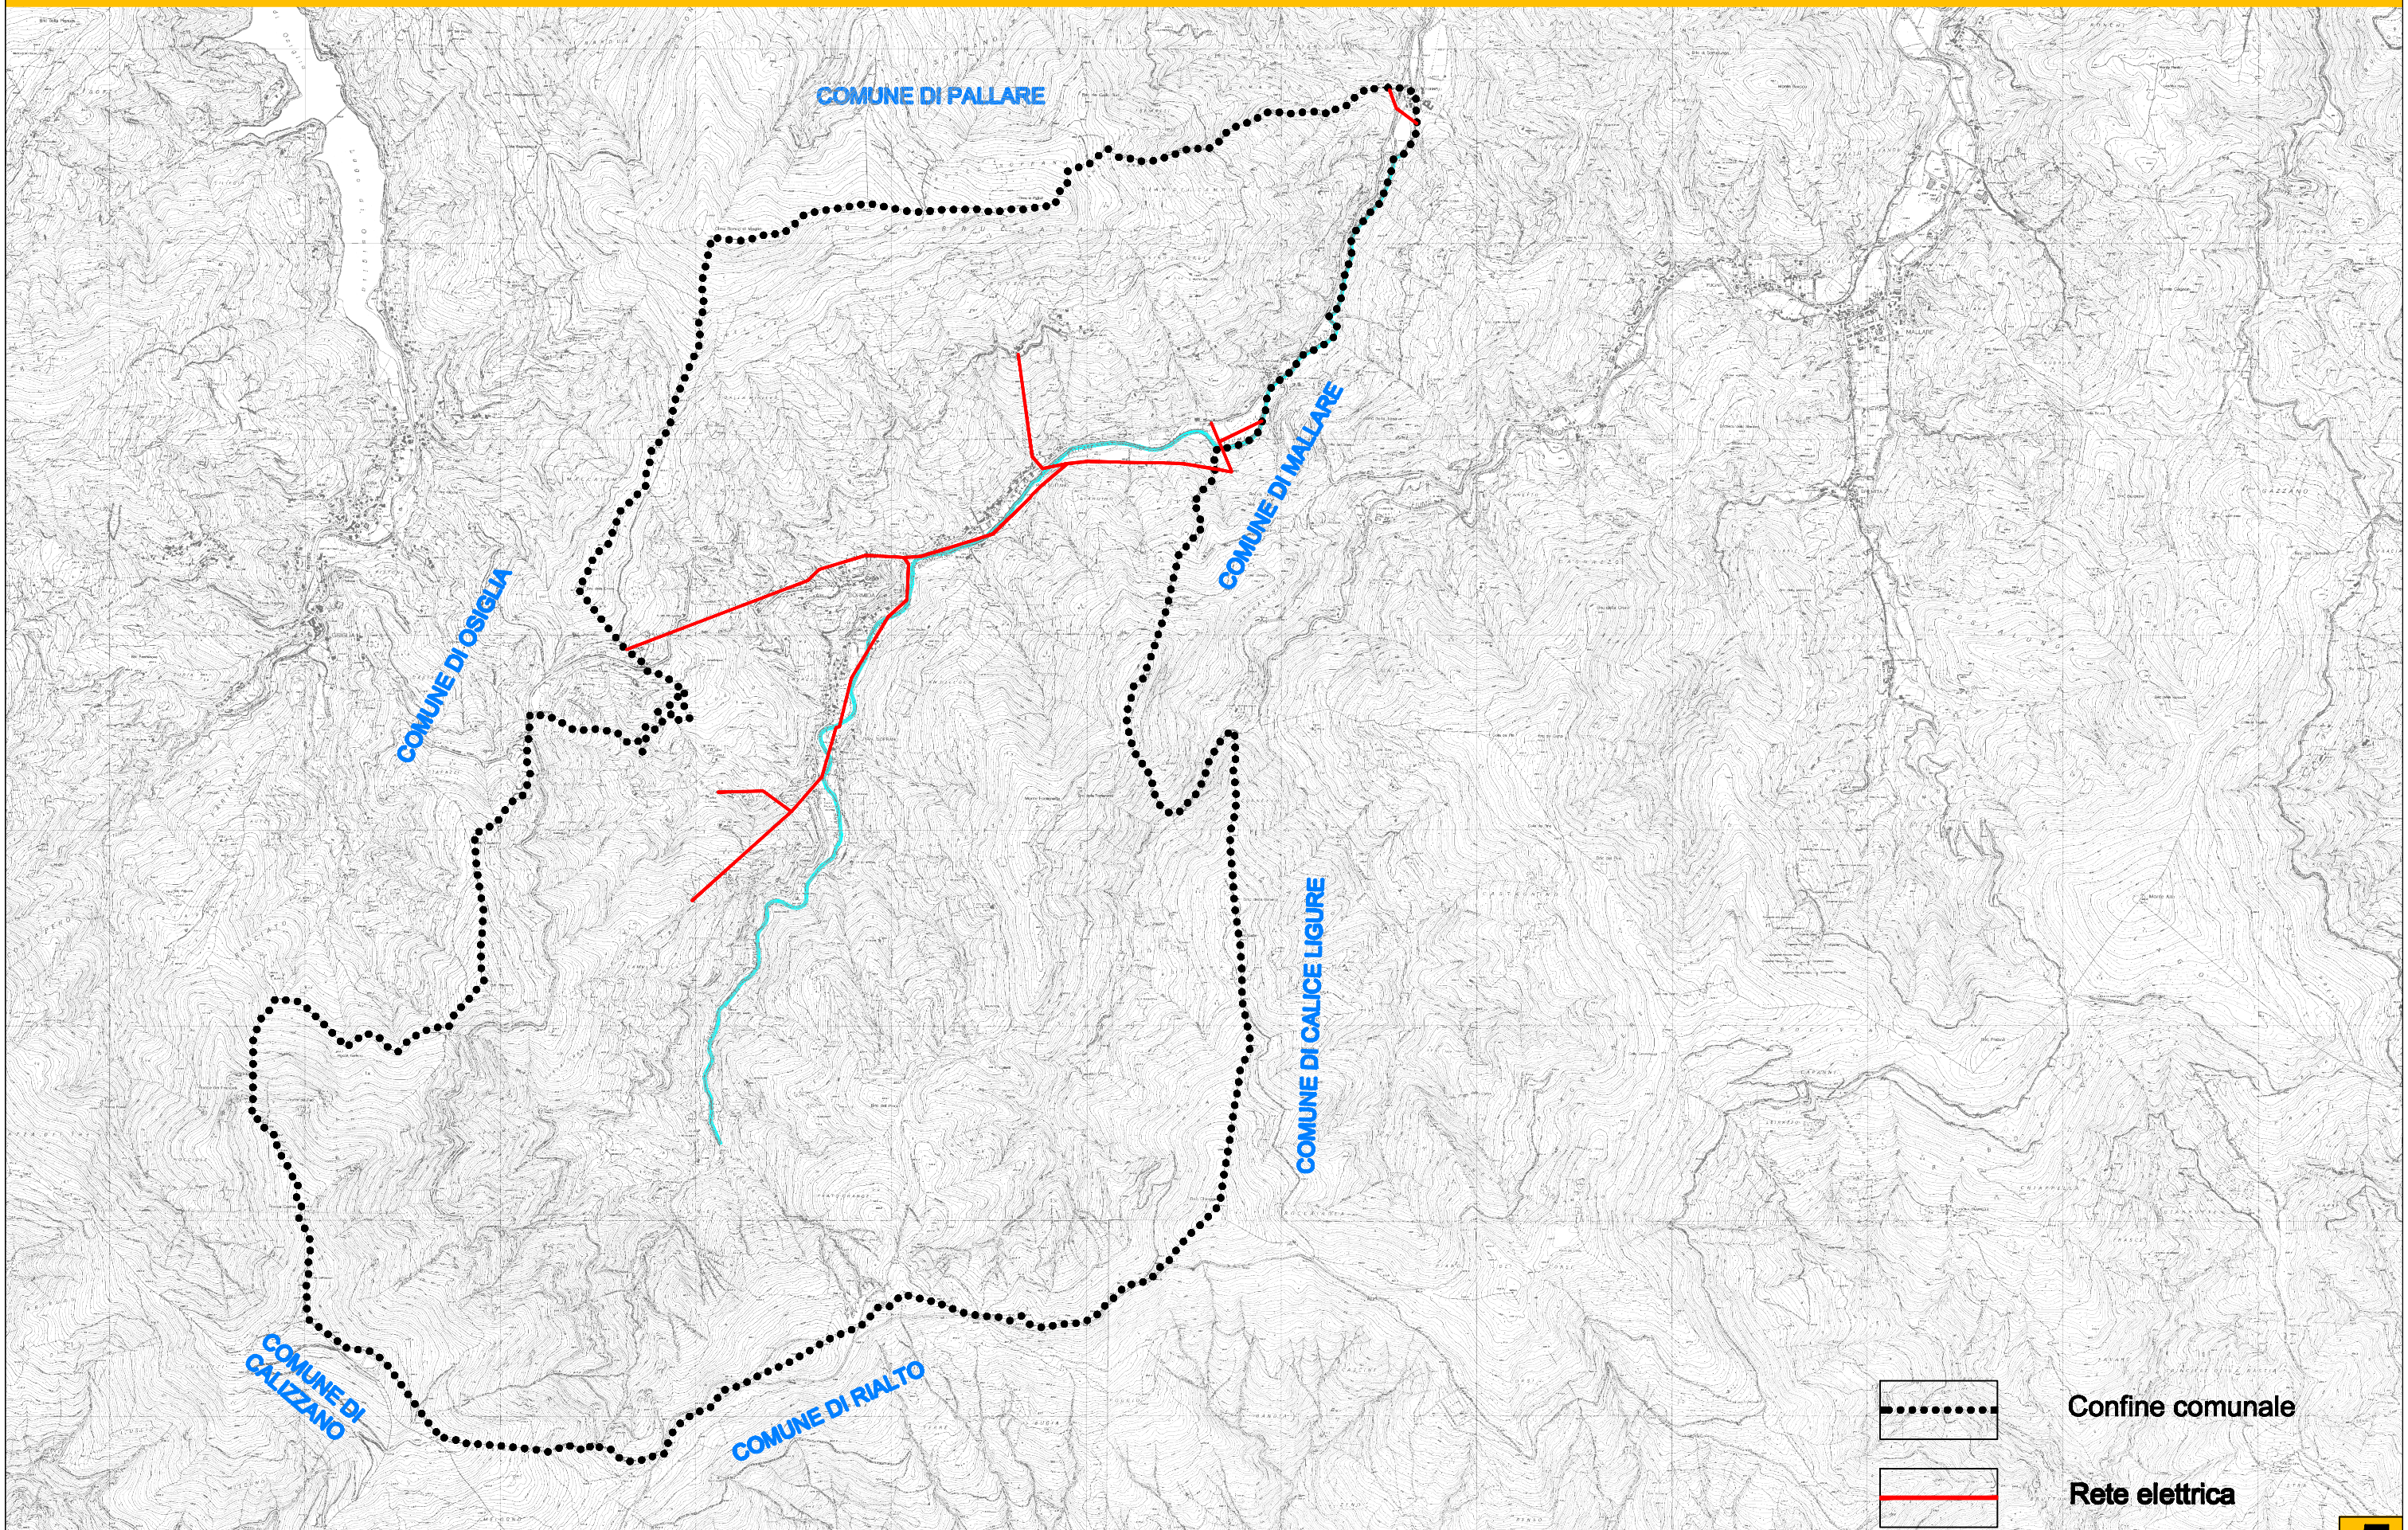


Arch. Monica Armento via Marco Sala 2, Genova - 0100961100 - email: arch.armento@inwind.it cell. 3479387880