
Comune di Bormida - Collegamenti viari

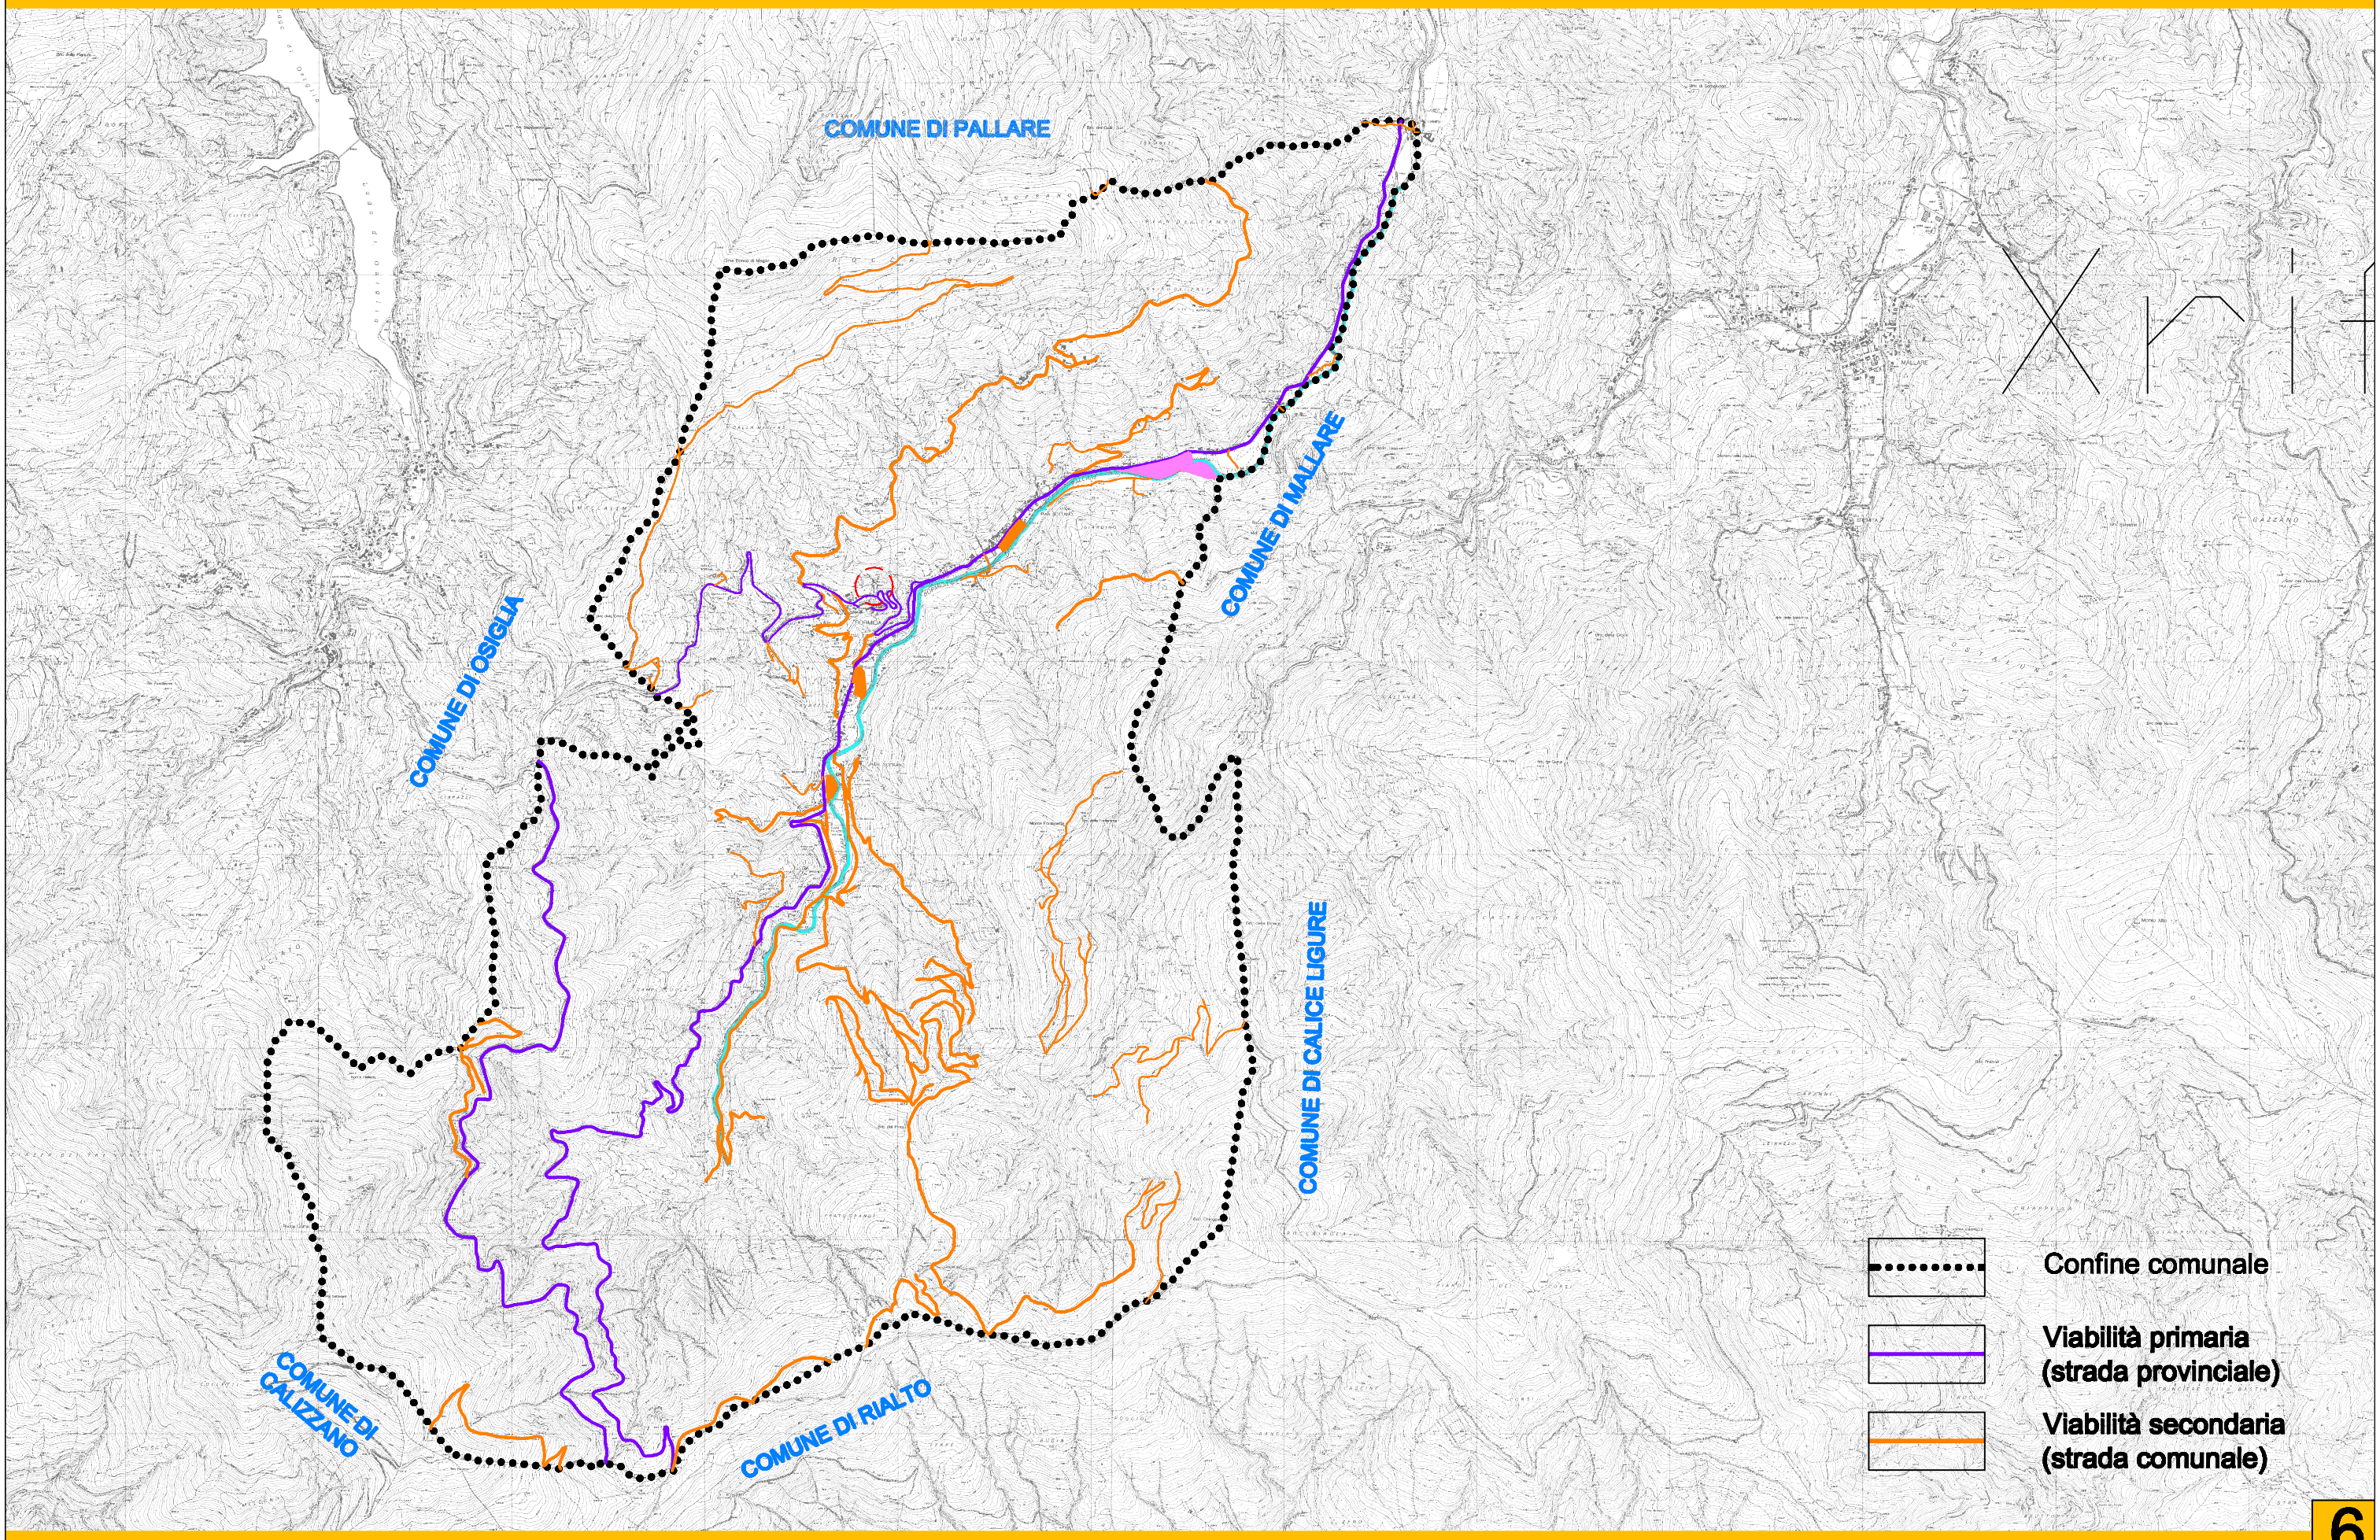

Arch. Monica Armento via Marco Sala 20, Genova - tel. 0100981100 - email: arch.armento@inwind.it cell. 3479387880