

	A5 Acquabianca Inferiore		totali parziali
F13	Vpa 20	557,00 mq	1.979,00 mq
	Vpa 21	1422,00 mq	
	Ppu 28	814,00 mq	814,00 mq

	A6 Acquabianca Superiore		totali parziali
F14	Vpa 22	3.031,00 mq	3.781,00 mq
	Vpa 23	750,00 mq	
F15	Vpa 24	4.586,00 mq	4.586,00 mq
	Ppu 29	1.221,00 mq	1.221,00 mq
	Vpa 25	1.927,00 mq	1.927,00 mq
	Ppu 30	1.995,00 mq	1.995,00 mq
	Ppu 31	1.269,00 mq	1.269,00 mq
	Ppu 32	451,00 mq	451,00 mq
	Ppu 33	381,00 mq	381,00 mq

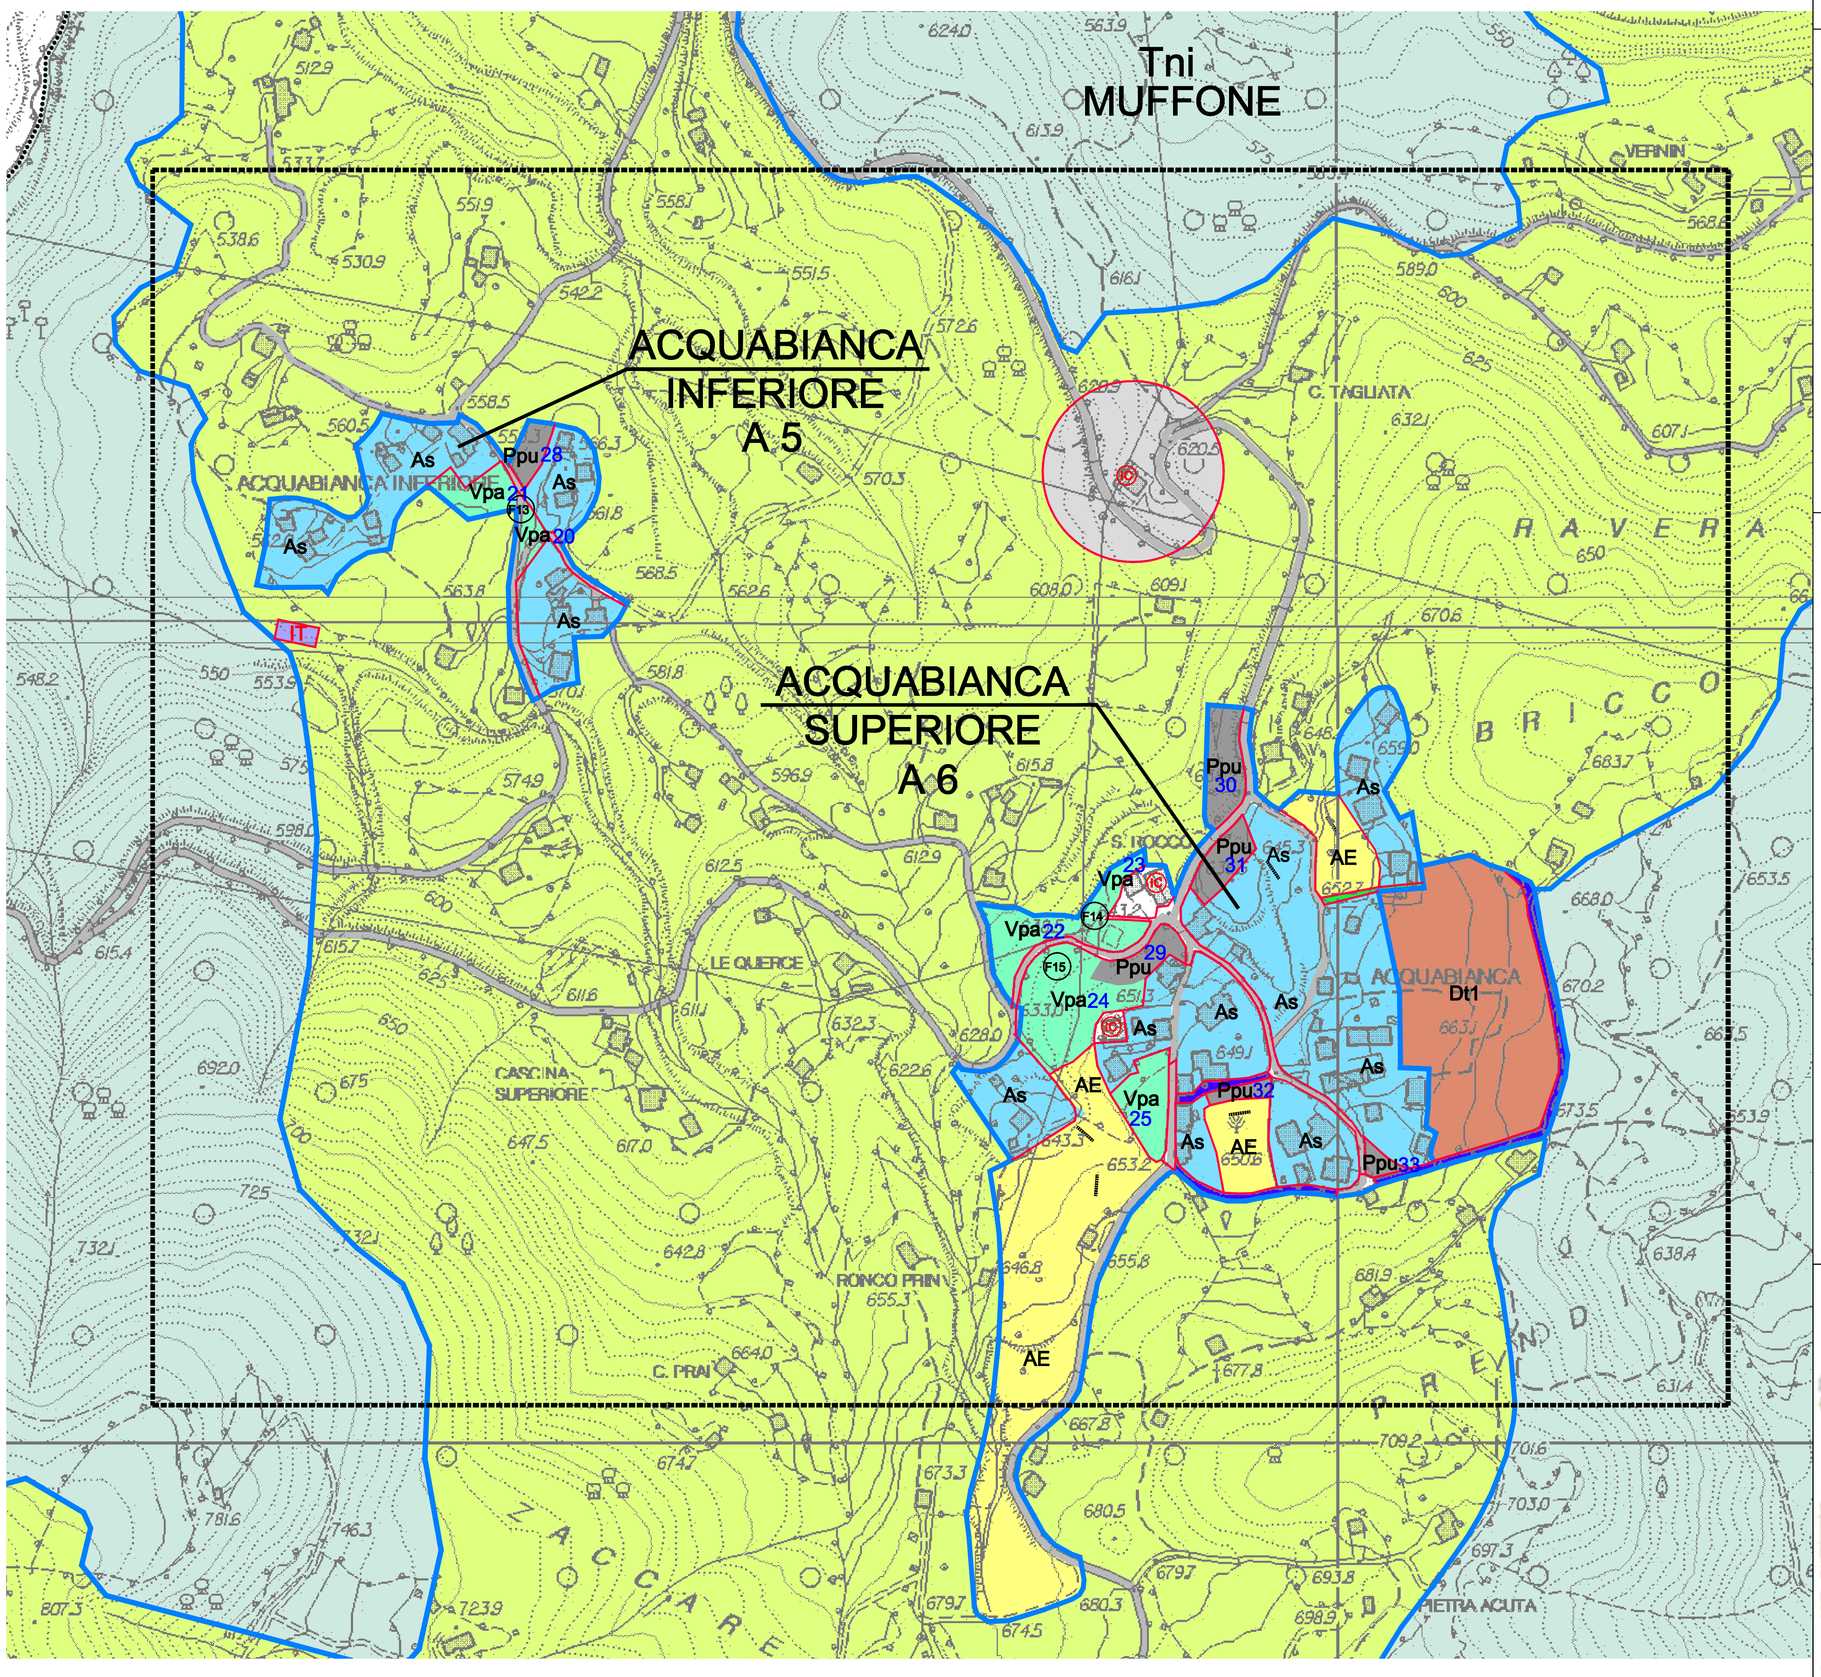

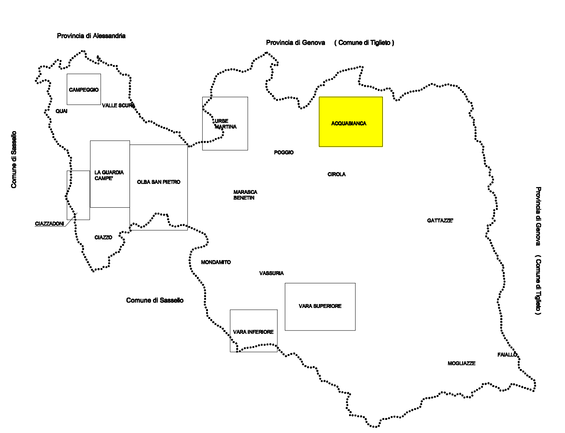

Legenda

- Confine comunale
- Confine di zona
- Confine ambito - distretto - servizi
- Torrente Orba
- Viabilità
- As — Ambito saturo
- AE — Ambito di espansione
- Dt — Distretto di trasformazione
- Arpa — Ambito di riqualificazione di presidio ambientale
- Tni — Territori non insediabili
- Area di rispetto cimiteriale
- IC — Interesse comune
- IT — Impianti tecnologici
- Vpa — Verde pubblico attrezzato
- Ppu — Parcheggio pubblico
- **Strade in progetto**
- **Strade da potenziare**

COMUNE DI URBE
PROVINCIA DI SAVONA
C.A.P. 17048 - VIA ROMA 85
TEL. 019726005 FAX 019726483
SINDACO: MARIA CATERINA RAMORINO

TAV D 8 PROGETTO

P.U.C. DEFINITIVO _Luglio 2010

OGGETTO:
AMBITI, DISTRETTI, INFRASTRUTTURE E SERVIZI
ACQUABIANCA INFERIORE A5 - ACQUABIANCA SUPERIORE A6
SCALA 1:2000

PROGETTISTI
STUDIO POLIS: DOTT. ING. PAOLO BAGNASCO
Piazza del Popolo 8/4 - 17100 Savona (SV)
DOTT. ARCH. MONICA ARMENTO
GEOLOGO:
WESTGEO D. MINUTO & ASSOCIATI: DOTT. DIEGO MINUTO
Via Verdi, 6 - Vado Ligure (SV)
AGRONOMO: DOTT. LUIGI RIZZO
Via Moncastello, 3 - Cairo Montenotte (SV)
studio associato di architettura e ingegneria
ingegnere paolo bagnasco
architetto monica armento
p.iva:01387120098 piazza del popolo 17100 savona tel.:0192044039 e-mail : studio-polis@libero.it

Piano Urbanistico Comunale

POLIS