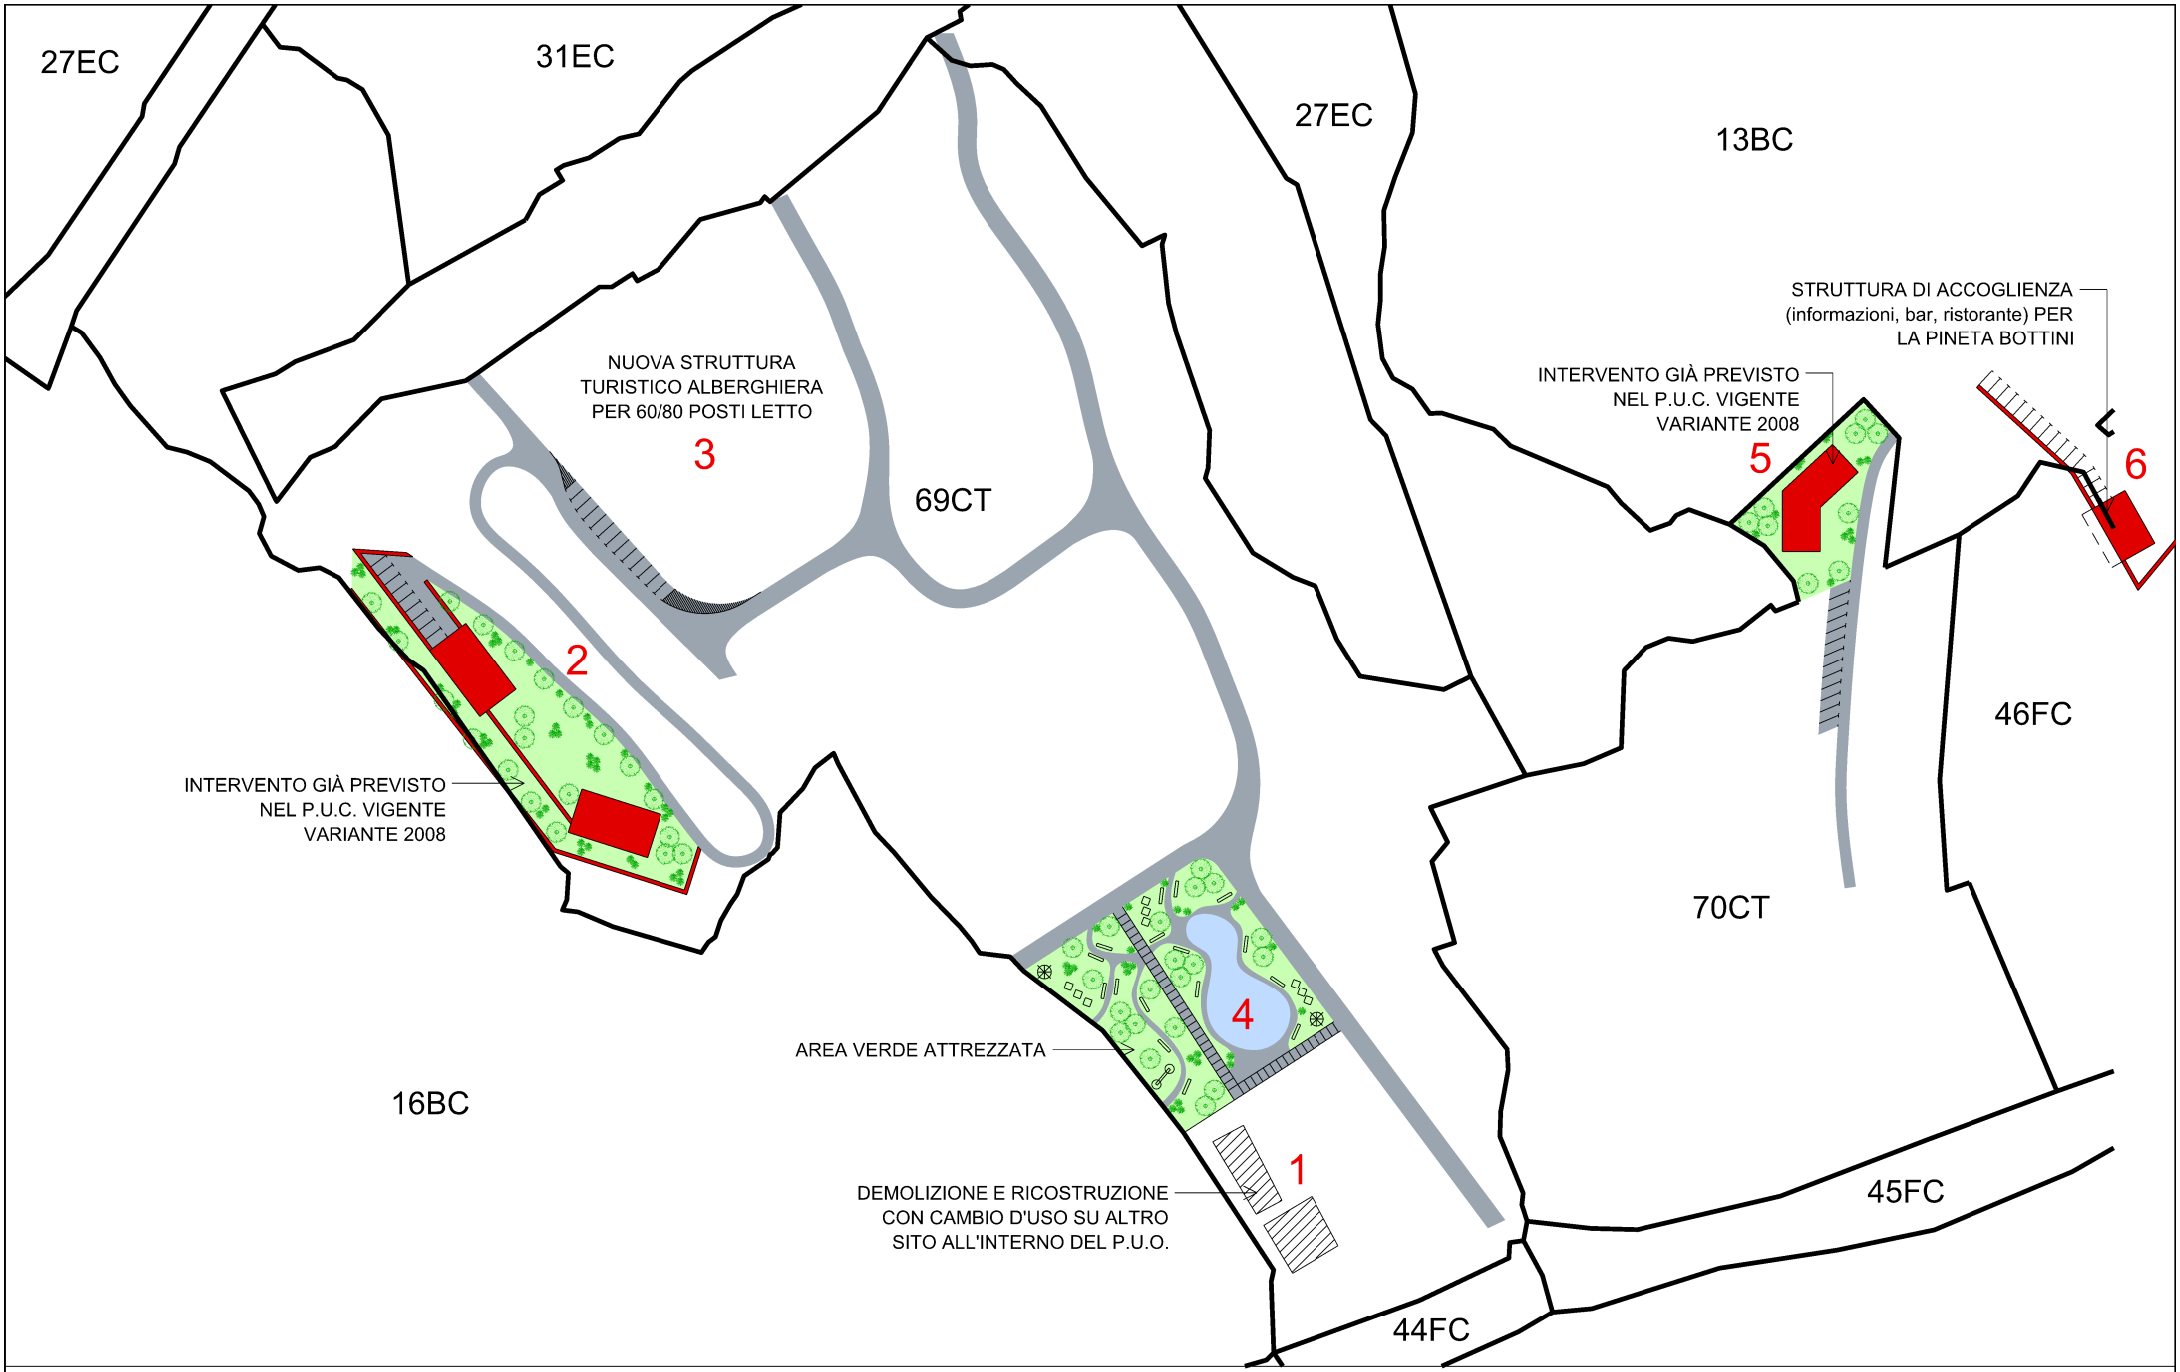


Sintesi degli interventi previsti nei distretti

Scala 1:2000