

PTCP assetto insediativo

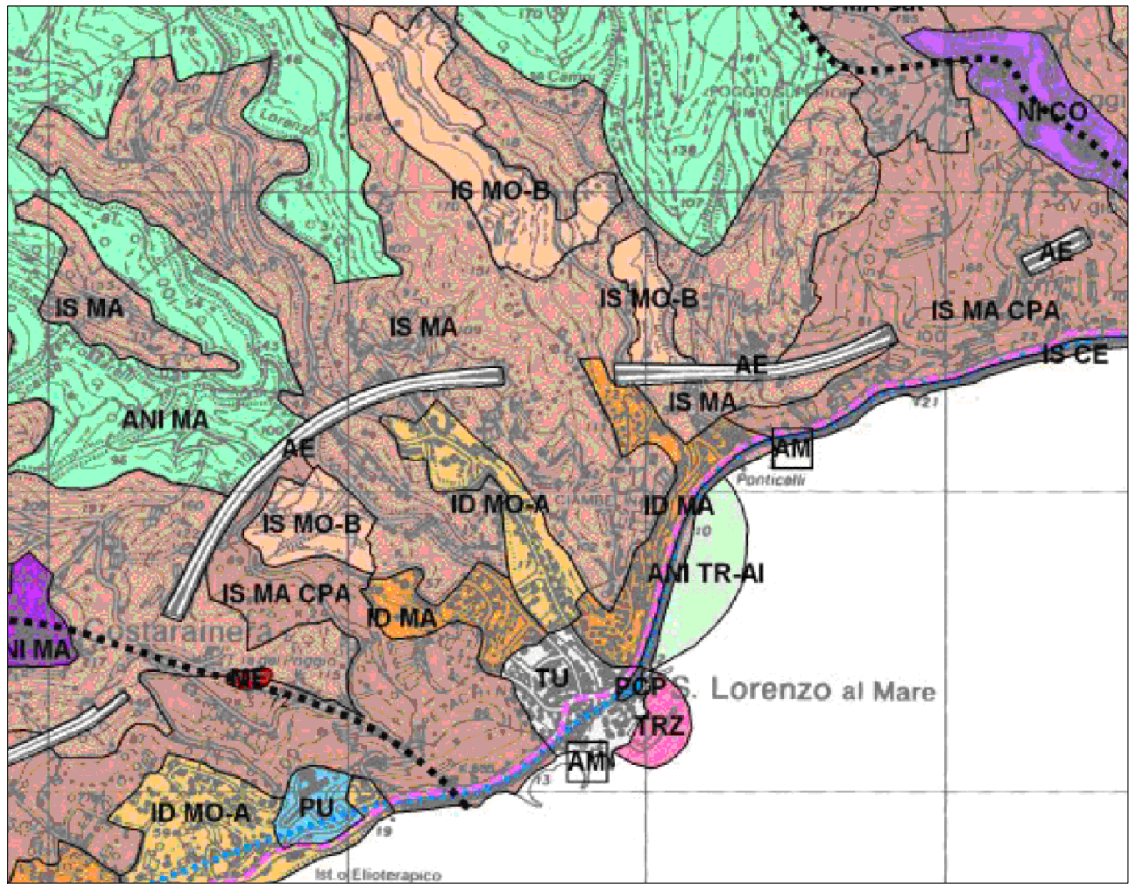

Scala 1:25.000

PTCP assetto insediativo

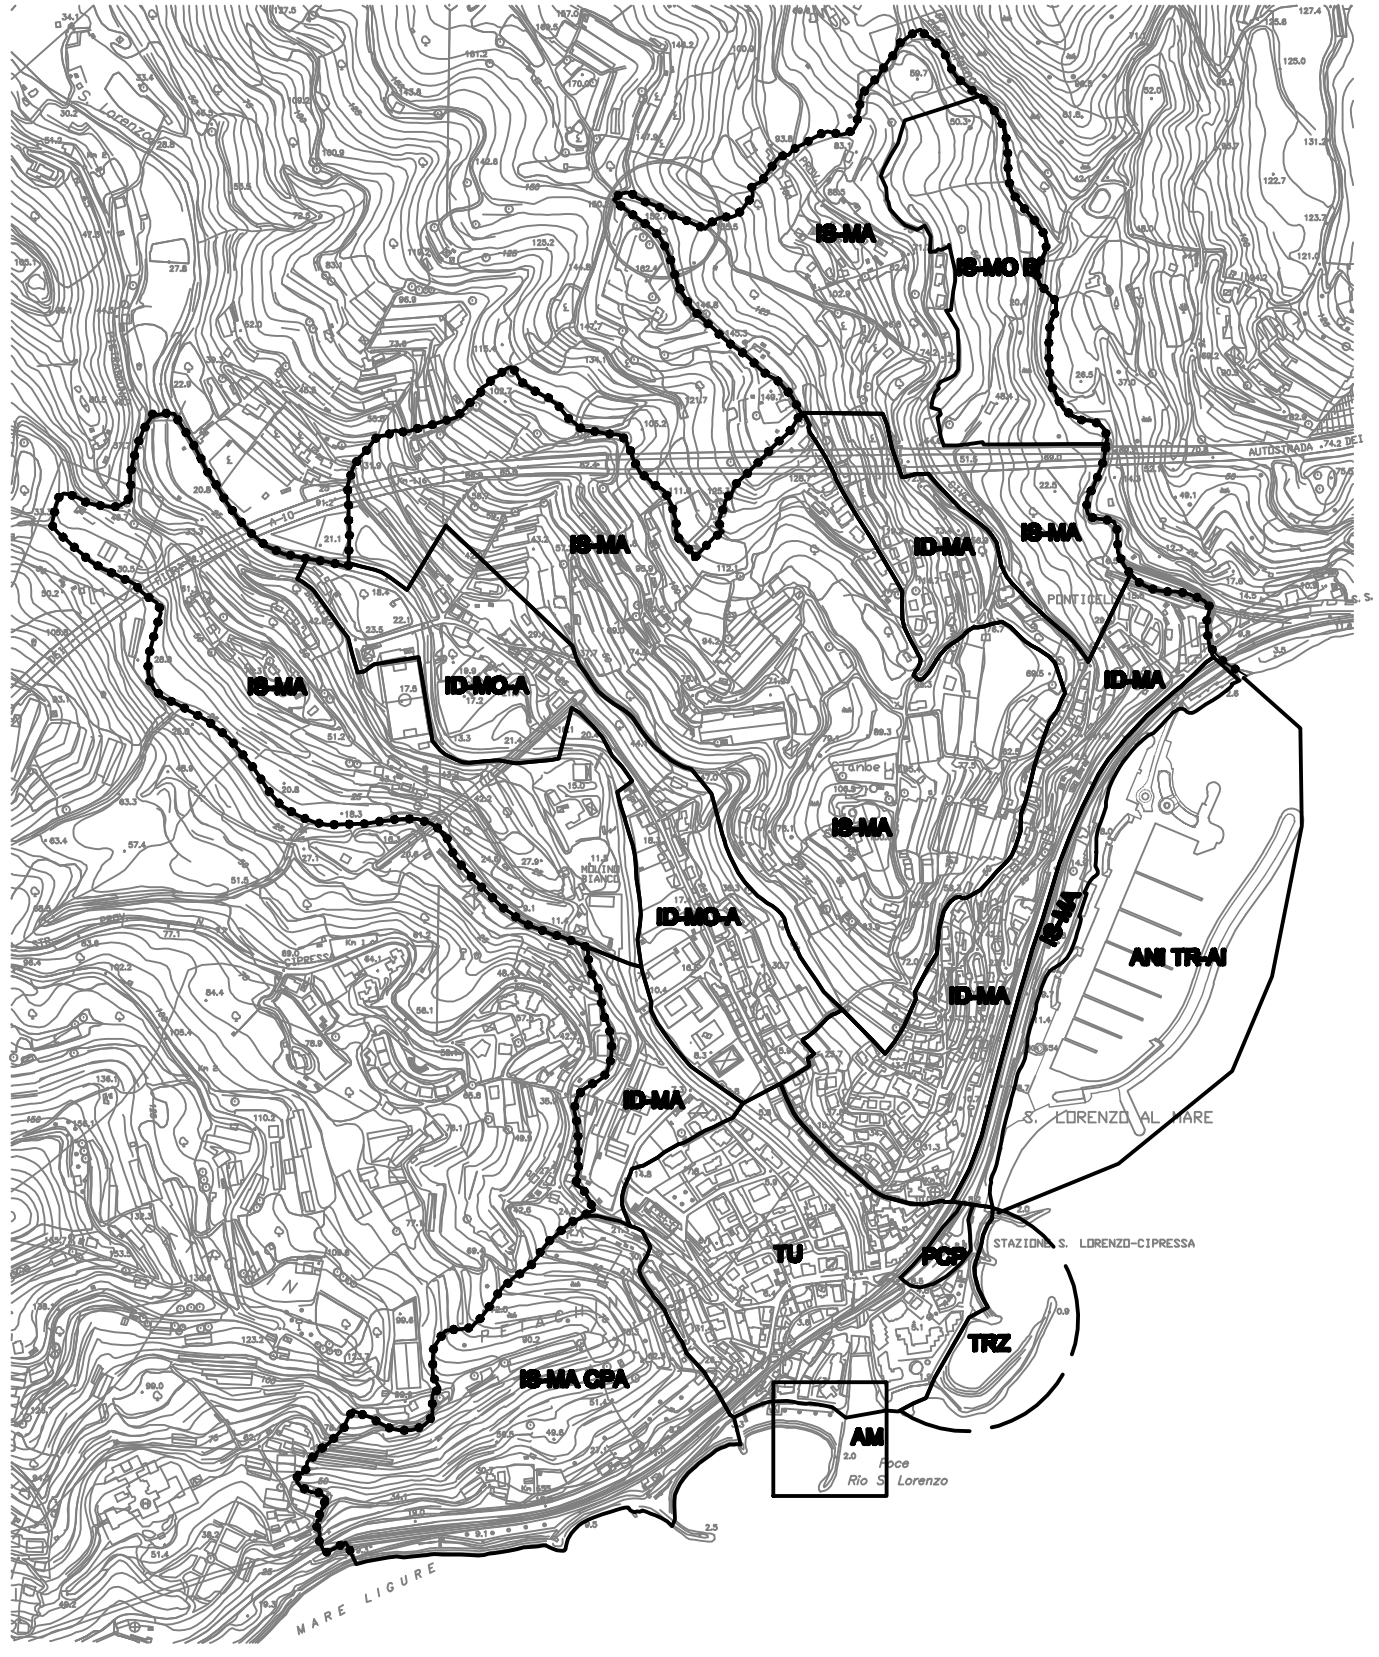

Scala 1:10.000