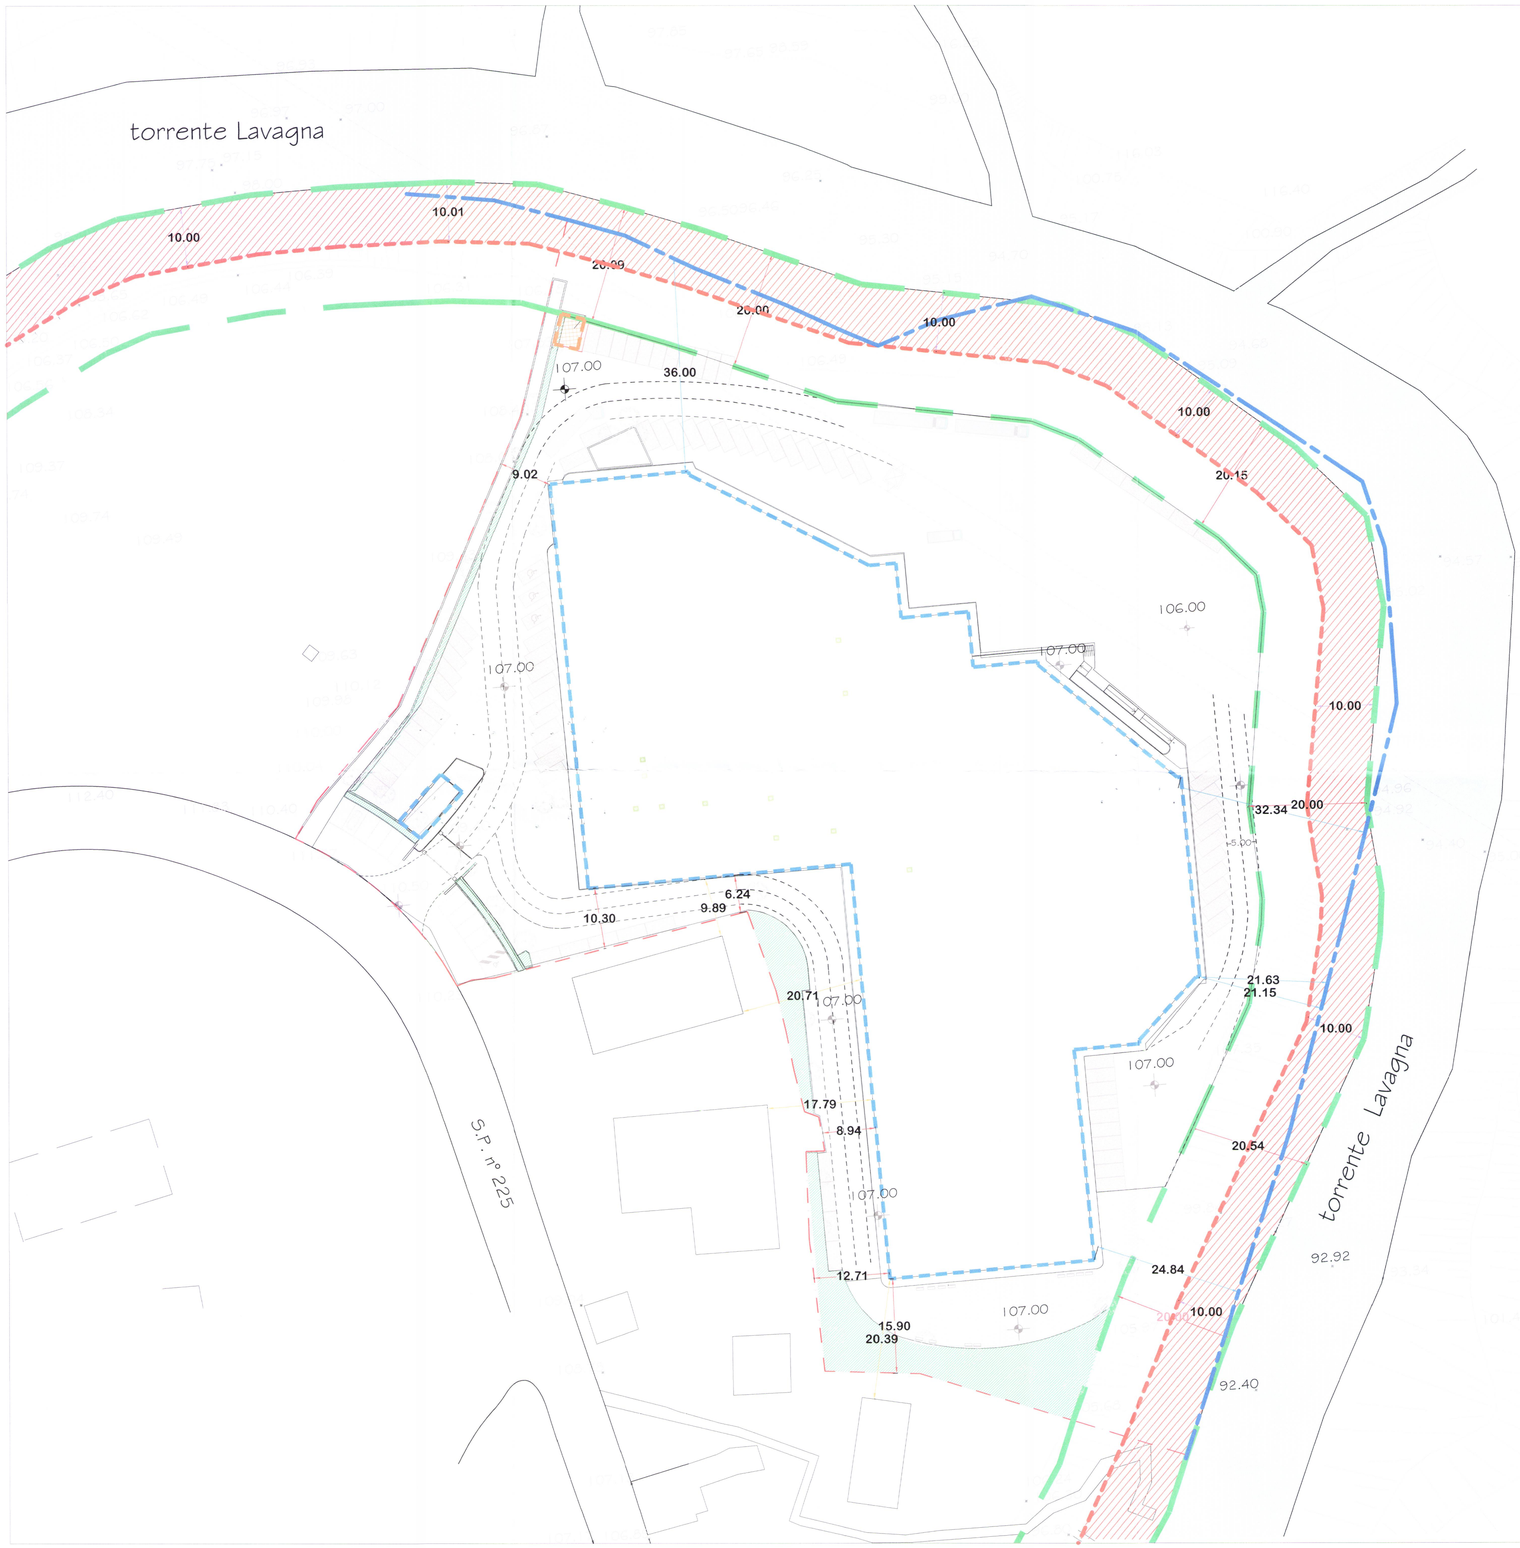


PLANIMETRIA - SCALA 1:500

- CAMINO DI AERAZIONE
- CABINA ENEL 20 MQ
- FASCIA DI INEDIFICABILITA' ASSOLUTA
- AREA LIBERA DI SVAGO
- SEDIME FABBRICATO
- AREA DI MANOVRA E PARCHEGGIO
- VERDE PRIVATO
- SEDIME DEL TORRENTE
- FASCIA DI RISPETTO PER IL CORRIDOIO ECOLOGICO
- CONFINE DEMANIALE
- CONFINE CATASTALE
- PERIMETRO FABBRICATO

- 00.00 DISTANZA DAI CONFINI
- 00.00 DISTANZA DAL CONFINE DEMANIALE
- 00.00 DISTANZA DAL TORRENTE (FASCIA INEDIFICABILITA')
- 00.00 DISTANZA DAI FABBRICATI

Permesso a costruire convenzionato in variante al P. di F.
per la realizzazione di un nuovo fabbricato ad uso produttivo

Località Quartaie - Cicagna (Ge)

Titolo Tavola: Verifica di assoggettabilità
Planimetria

Richiedente: LAMES S.p.a.
Via S.Rufino, 29
Chiavari (GE)

F.I.L.S.E. S.p.a.
Piazza De Ferrari, 1
Genova (GE)

Progettista: Dott. Arch. Fabrizio Piccione
COD. FISC. PCCFRZ60R14D969C
P.I. 03848480103

scala 1:500

Collaboratori : Dott. Arch. Aurora Tornabene
Dott. Arch. Chiara Strangio
Dott. Arch. Marco Beretta

tavola N. A

Via Sottoripa 1A int.109 - 16124 - Genova
Tel. +39 010 7981053
Mob.+39 335398516

data 18-11-2013