PLANIMETRIA - SCALA 1:500




AEROFOTOGRAMMETRIA - SCALA 1:2000



VISTE 3D



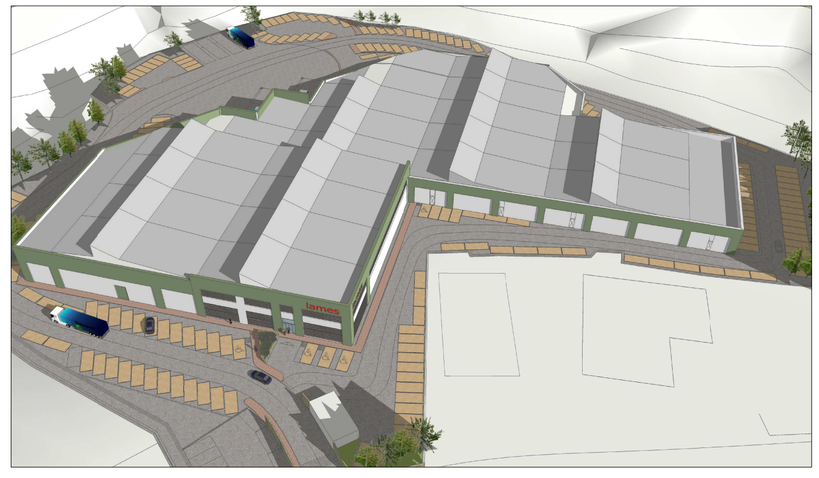

VISTE 3D





Permesso a costruire convenzionato in variante al P. di F.
per la realizzazione di un nuovo fabbricato ad uso produttivo

Località Quartaie - Cicagna (Ge)

Titolo Tavola	Stato di Progetto Presentazione progetto - Viste 3D - Fotoinserimento	
Richiedente	LAMES S.p.a. Via S.Rufino, 29 Chiavari (GE)	F.I.L.S.E. S.p.a. Piazza De Ferrari, 1 Genova (GE)
Progettista	Dott. Arch. Fabrizio Piccione COD. FISC. PCCFRZ60R14D969C P.I. 03848480103	*scala* 1:500
Collaboratori :	Dott. Arch. Aurora Tornabene Dott. Arch. Chiara Strangio Dott. Arch. Marco Beretta	*tavola N.* 03
	Via Sottoripa 1A int.109 - 16124 - Genova Tel. +39 010 7981053 Mob.+39 335398516	*data* 05-03-2013