




PROSPETTO A

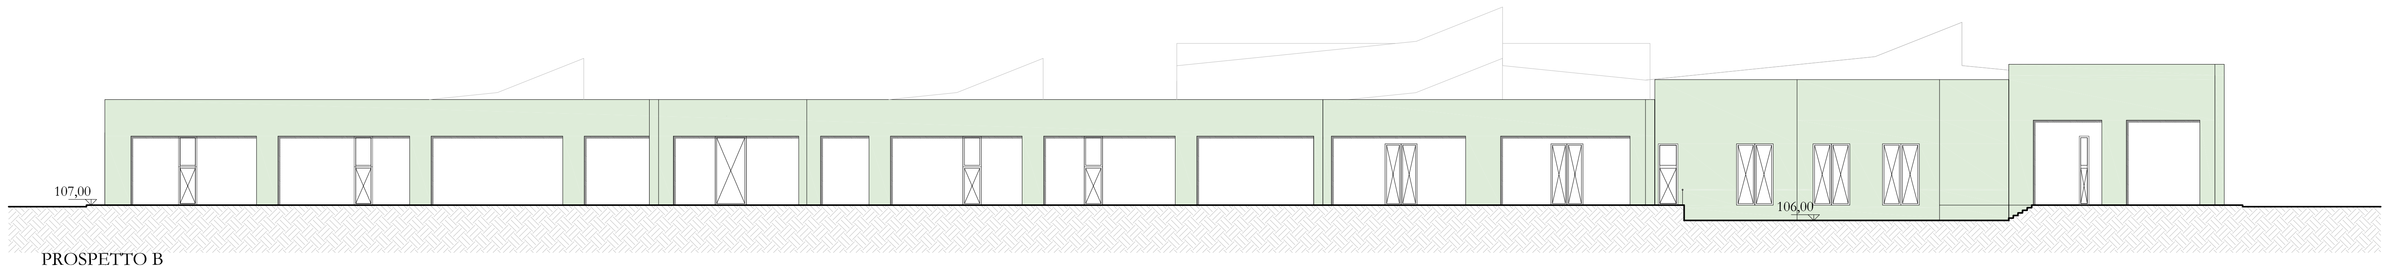


PROSPETTO B

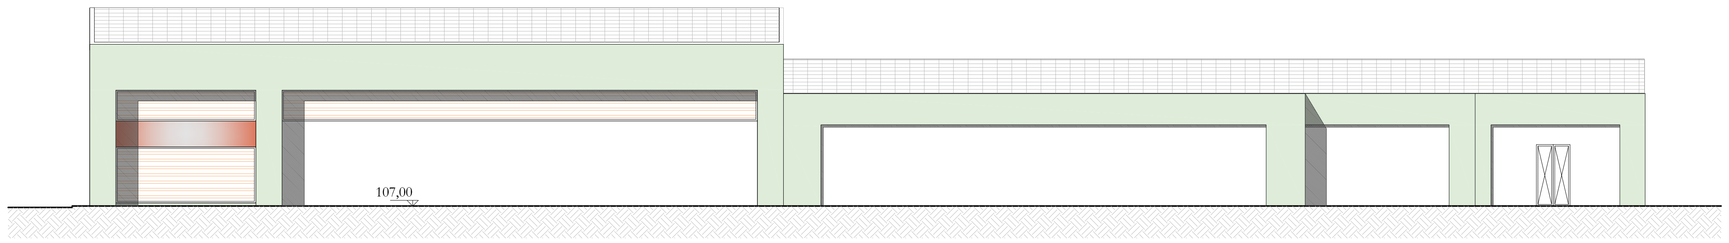


PROSPETTO C

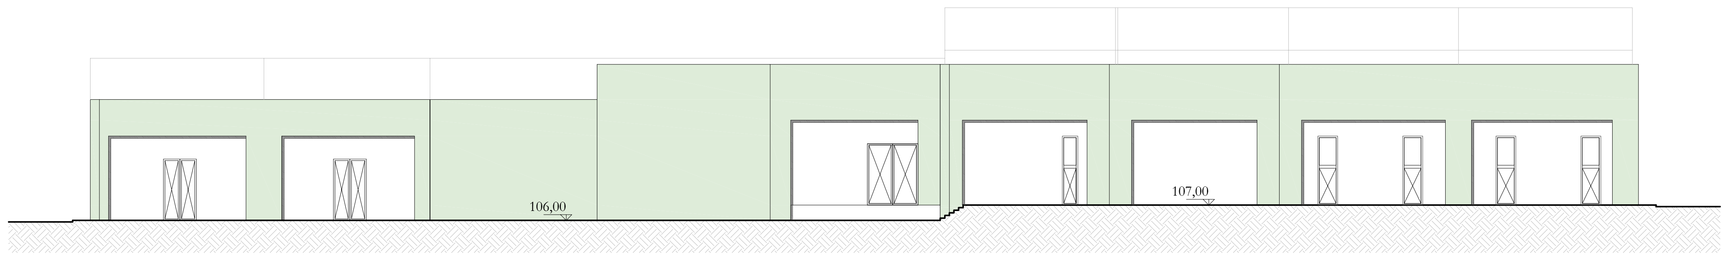


PROSPETTO D

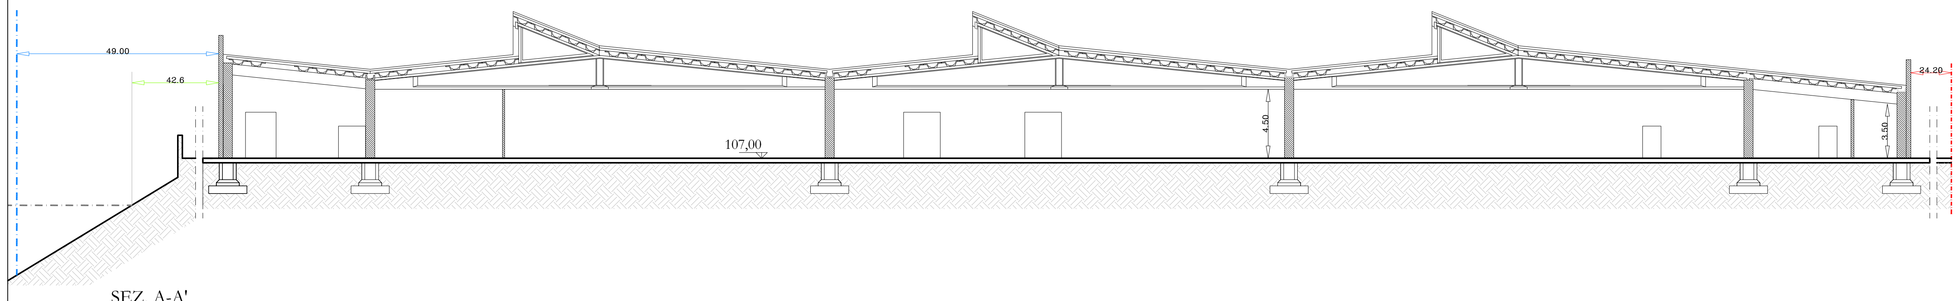


SEZ. A-A'

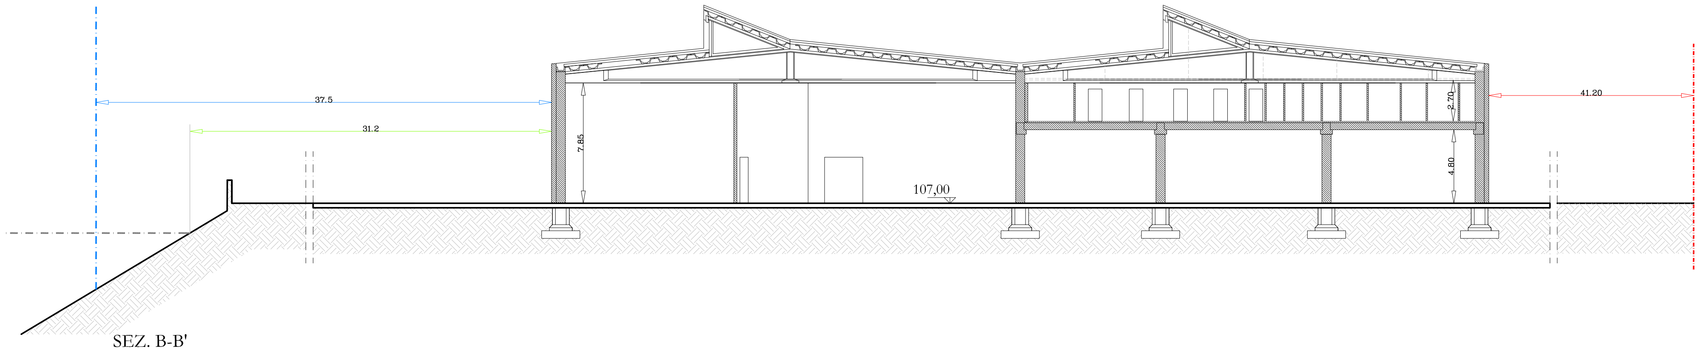

SEZ. B-B'

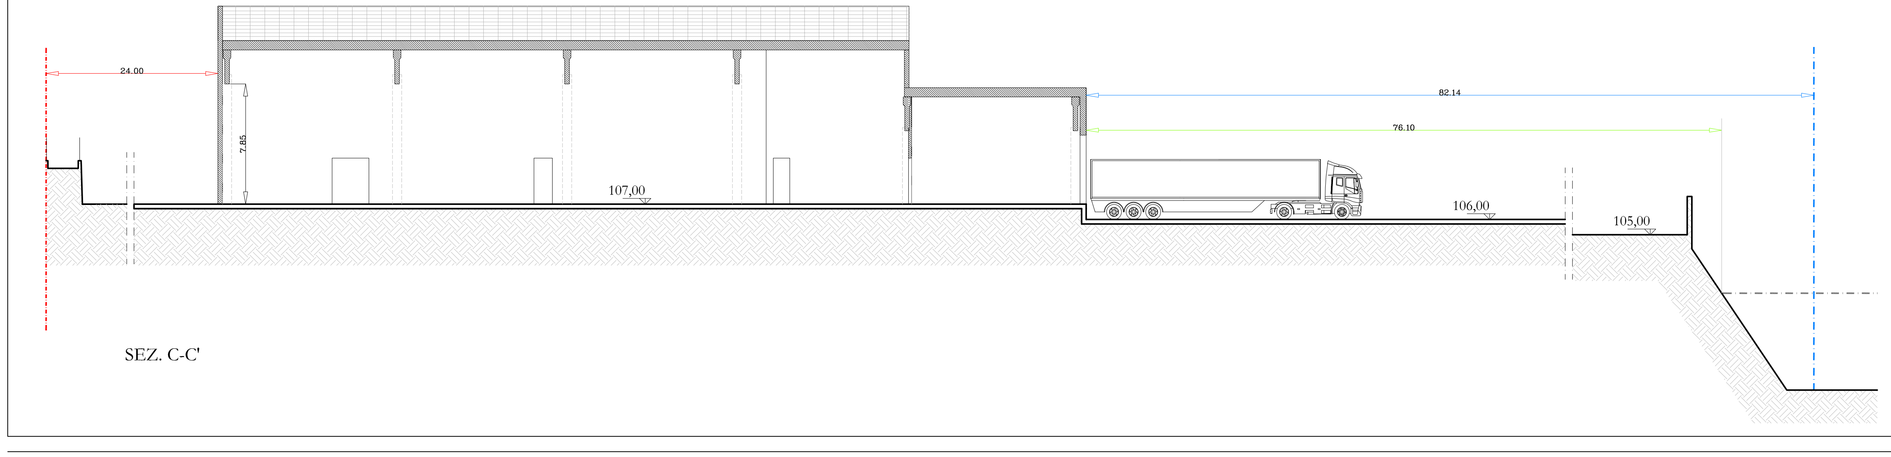

SEZ. C-C'

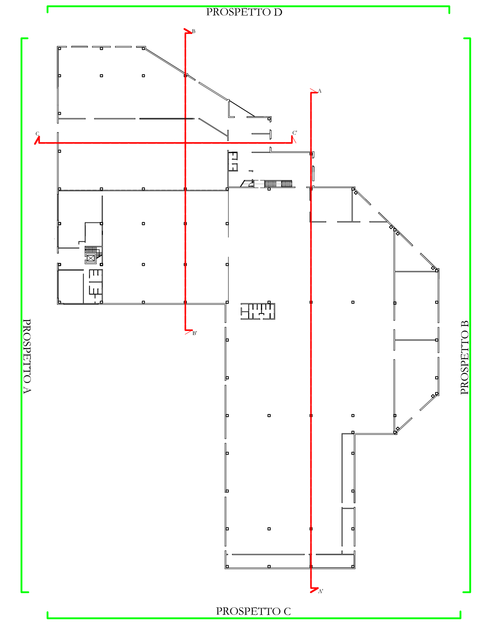

00.00 DISTANZA DAI CONFINI

00.00 DISTANZA DAL CONFINE DEMANIALE

00.00 DISTANZA DALLA CURVA DI PIENA DUECENTENNALE DEL TORRENTE

CONFINE CATASTALE

CONFINE DEMANIALE

CURVA CORRISPONDENTE ALL'EVENTO DI PIENA DUECENTENNALE DEL TORRENTE LAVAGNA

Permesso a costruire convenzionato in variante al P. di F.
per la realizzazione di un nuovo fabbricato ad uso produttivo

Località Quartaie - Cicagna (Ge)

Titolo Tavola
Stato di Progetto
Prospetti - Sezioni

Richiedente
LAMES S.p.a.
Via S.Rufino, 29
Chiavari (GE)

F.I.L.S.E. S.p.a.
Piazza De Ferrari, 1
Genova (GE)

Progettista
Dott. Arch. Fabrizio Piccione
COD. FISC. PCCFRZ58R14D969C
P.I. 01844840103

scala
1:200

Collaboratori :
Dott. Arch. Aurora Tornabene
Dott. Arch. Chiara Strangio
Dott. Arch. Marco Beretta
Via Sottoripa 1A int.109 - 16124 - Genova
Tel. +39 010 7981053
Mob.+39 335398516

tavola N.
06

data
05-03-2013