


PLANIMETRIA - SCALA 1:500

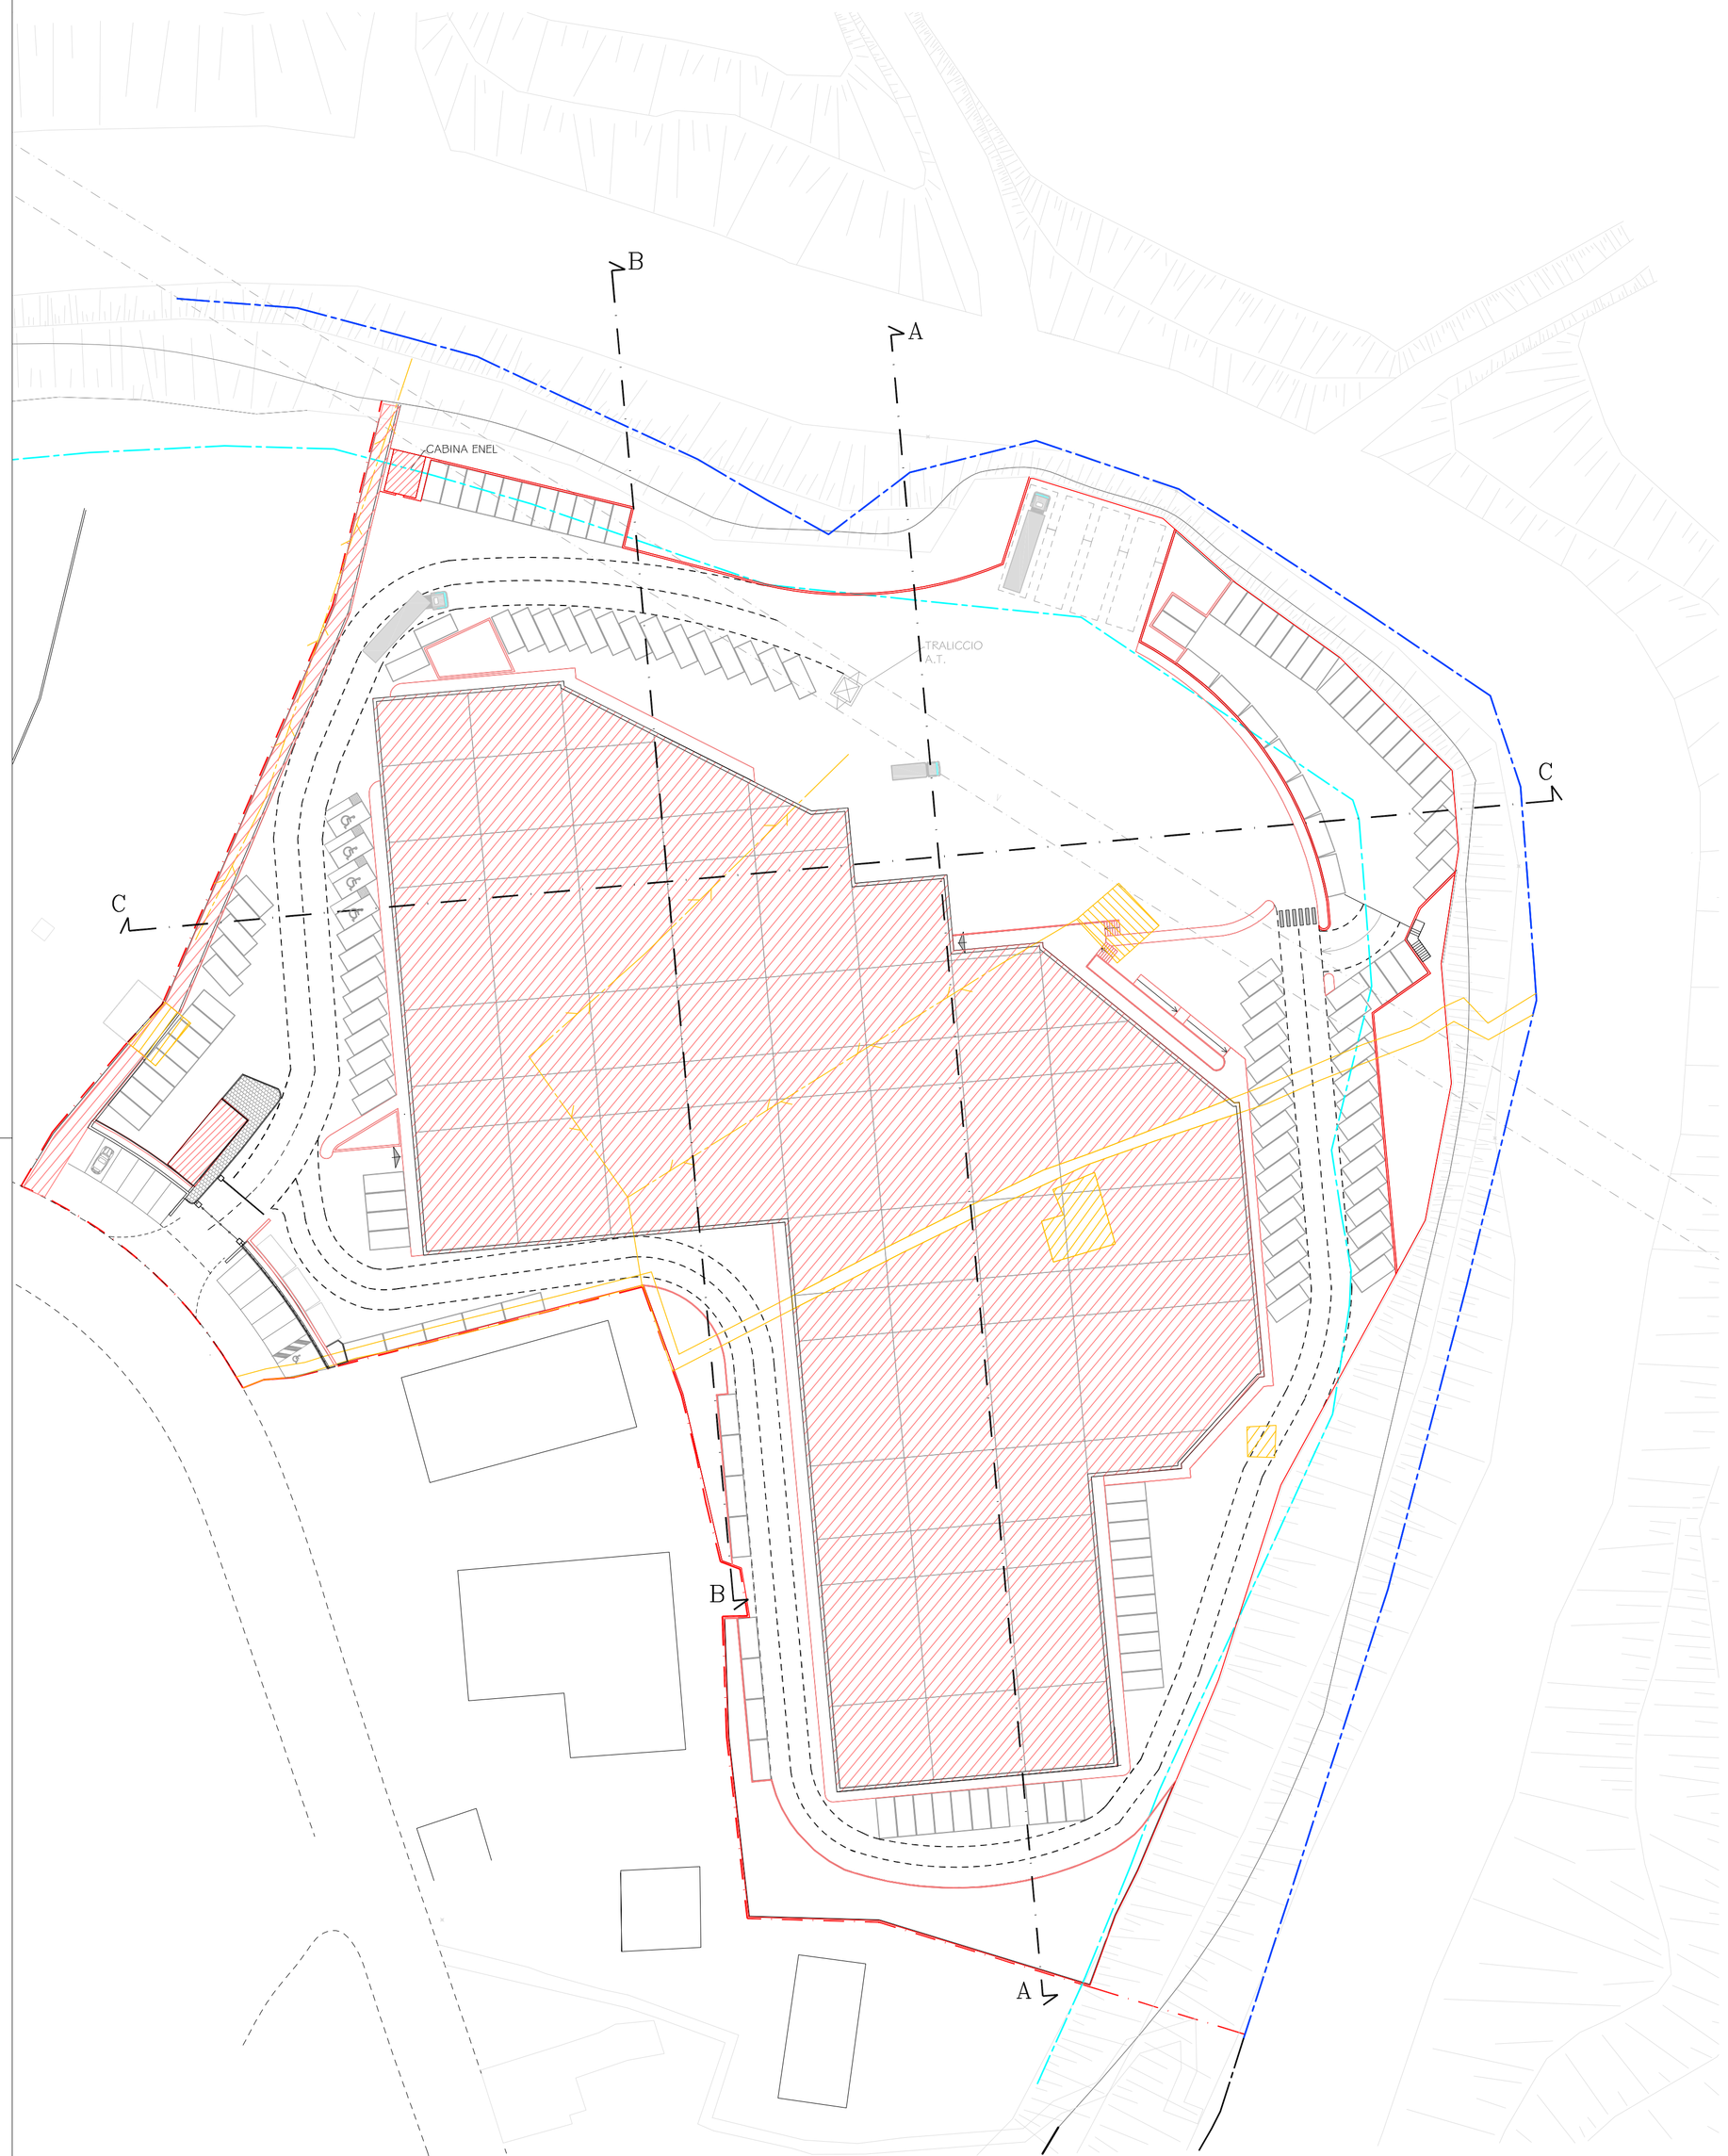


SEZIONI - SCALA 1:500

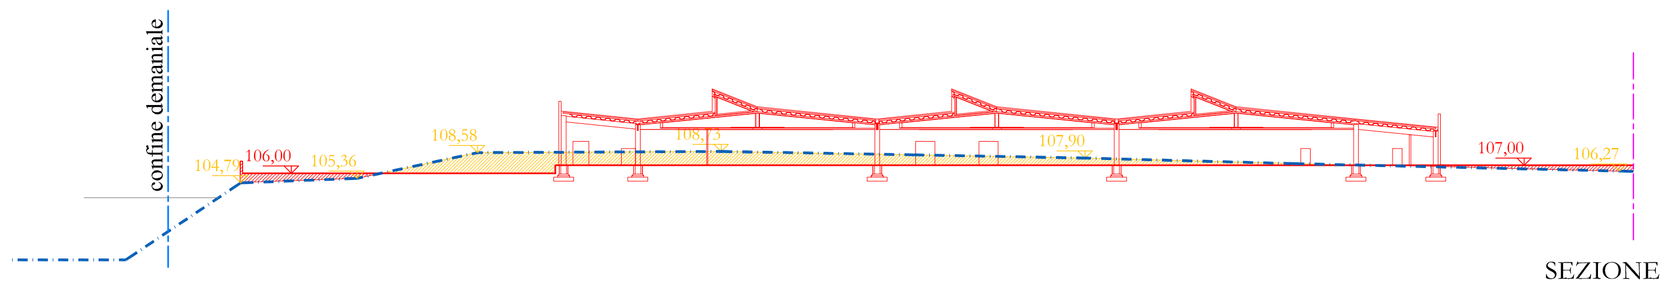

SEZIONE A

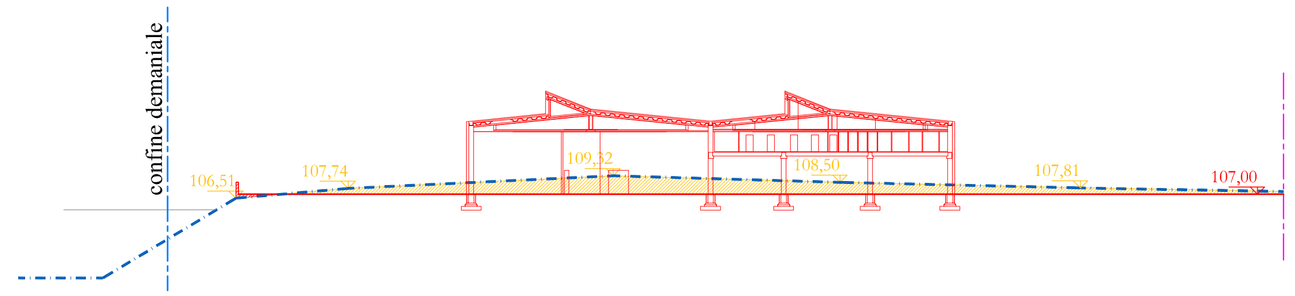

SEZIONE B

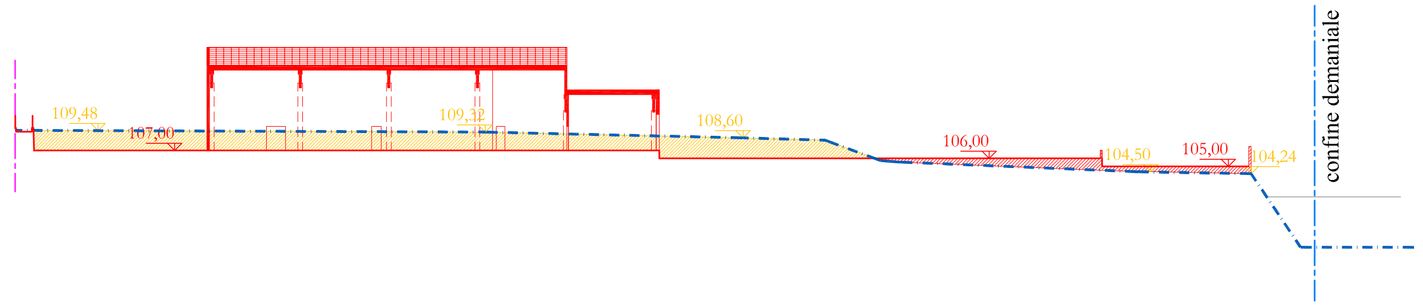

SEZIONE C

profilo naturale del terreno

confine catastale

confine demaniale sponda destra torrente Lavagna

quota pelo libero portata 200 anni

Permesso a costruire convenzionato in variante al P. di F.
per la realizzazione di un nuovo fabbricato ad uso produttivo

Località Quartaie - Cicagna (Ge)

Titolo Tavola

Stato di raffronto

Planimetria - Sezioni

Richiedente

LAMES S.p.a.
Via S.Rufino, 29
Chiavari (GE)

F.I.L.S.E. S.p.a.
Piazza De Ferrari, 1
Genova (GE)

Progettista

Dott. Arch. Fabrizio Piccione
COD. FISC. PCCFRZ60R14D969C
P.I. 03848480103

scala
1:500

Collaboratori :

Dott. Arch. Aurora Tornabene
Dott. Arch. Chiara Strangio
Dott. Arch. Marco Beretta
Via Sottoripa 1A int.109 - 16124 - Genova
Tel. +39 010 7981053
Mob.+39 335398516

tavola N.
07

data
05-03-2013