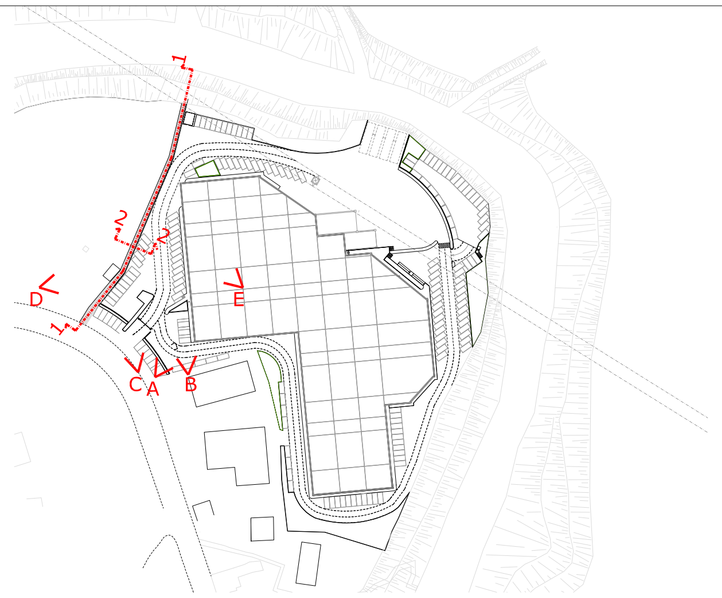



PLANIMETRIA GENERALE - INDIVIDUAZIONE LINEE DI SEZIONE



FOTO A



FOTO B




FOTO C




FOTO D



FOTO E

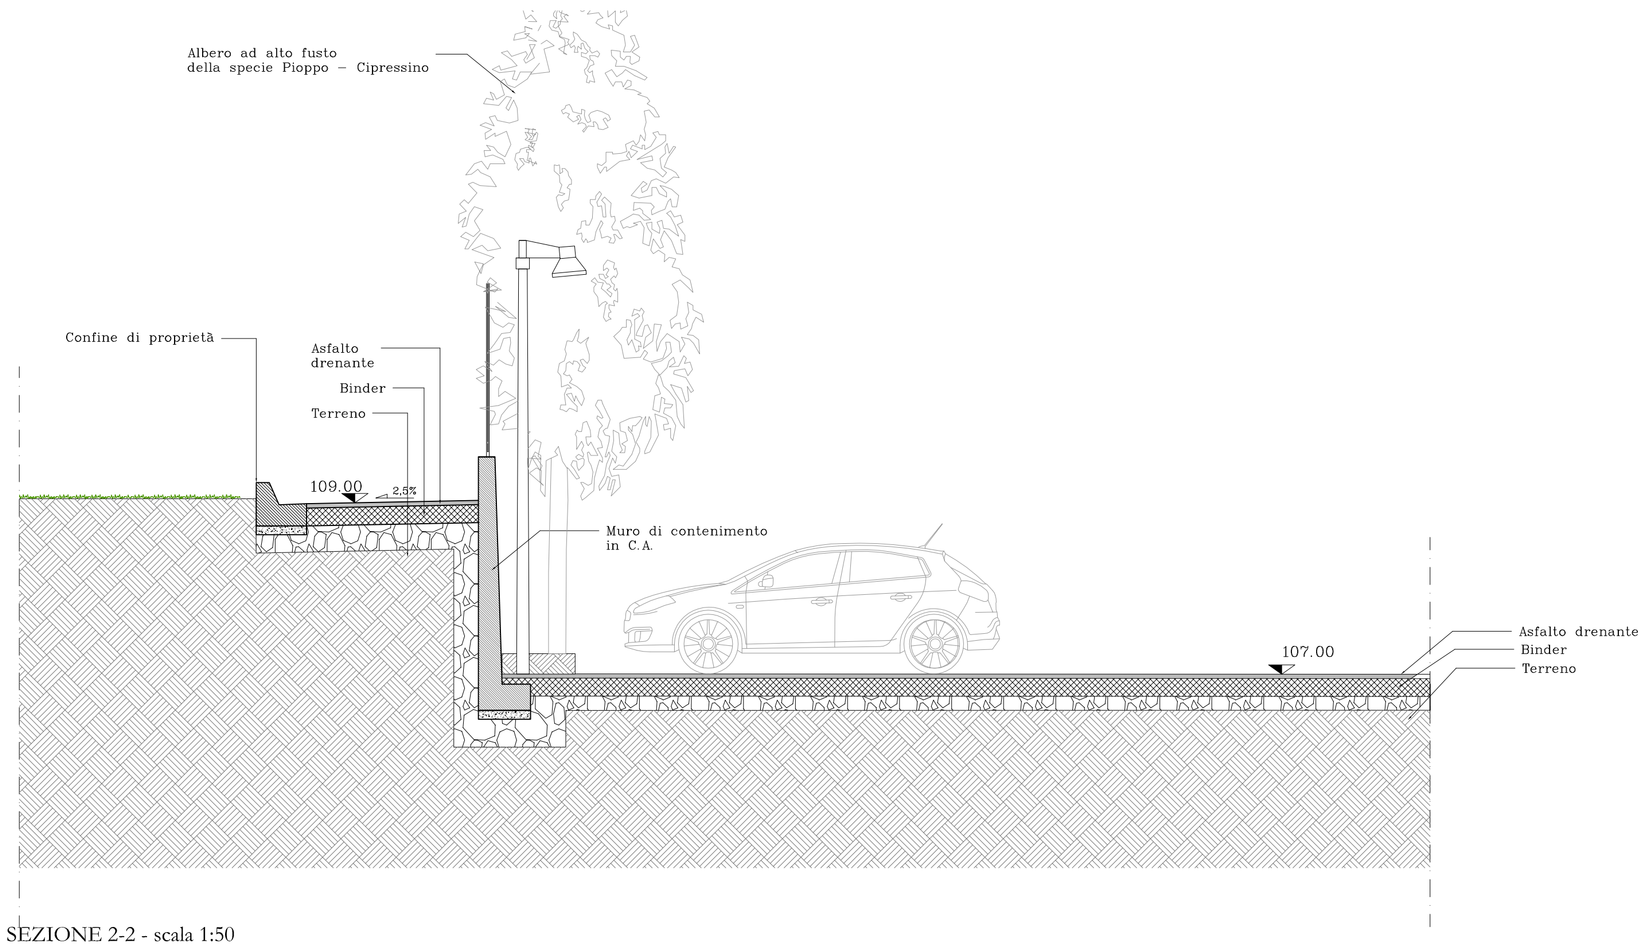


SEZIONE 2-2 - scala 1:50

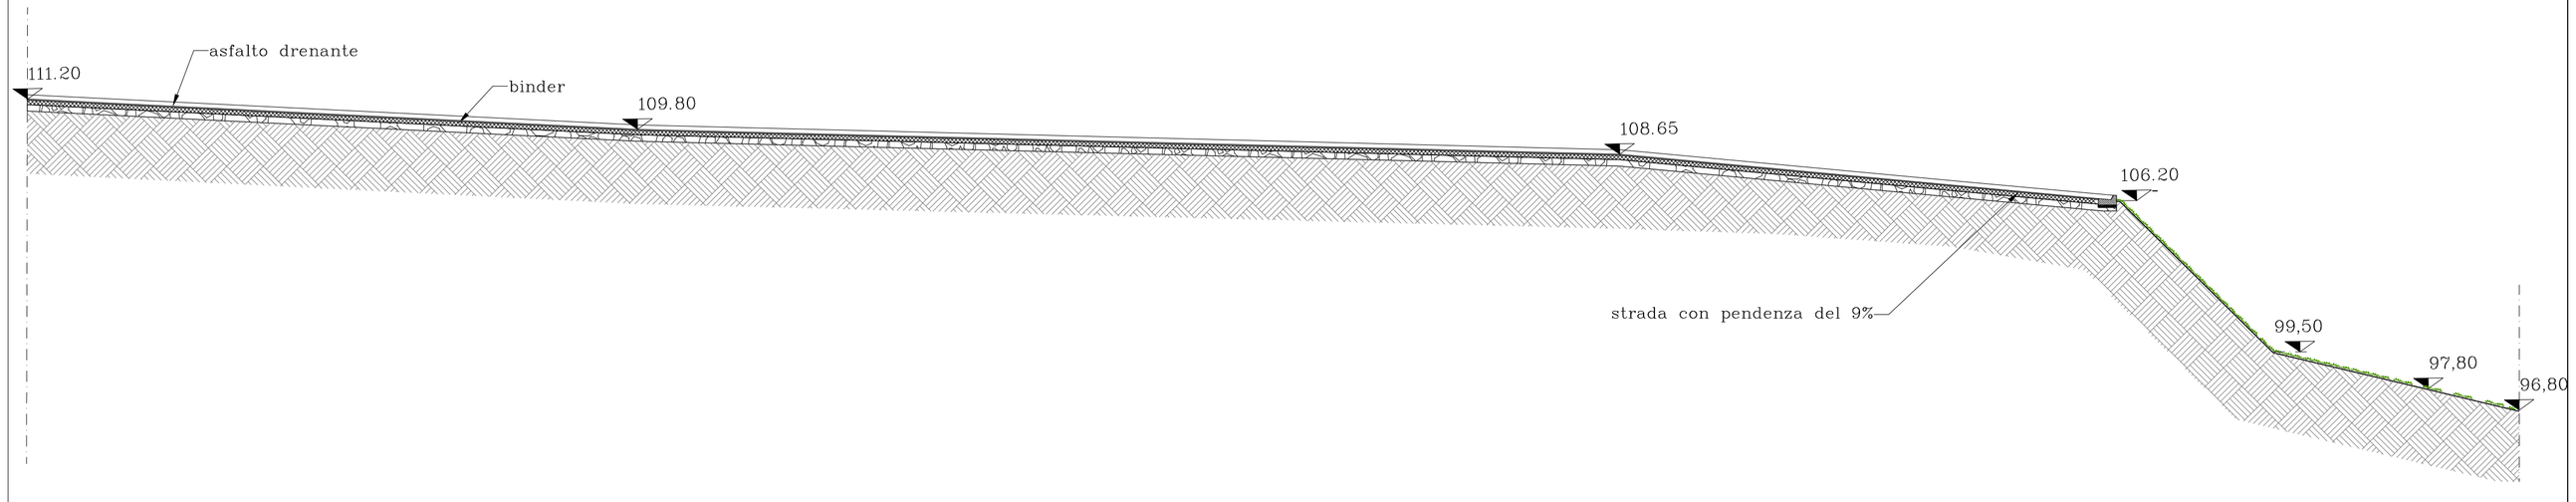


SEZIONE 1-1 - scala 1:200

Permesso a costruire convenzionato in variante al P. di F.
per la realizzazione di un nuovo fabbricato ad uso produttivo

Località Quartaie - Cicagna ( Ge)

*Titolo Tavola*

Strada di accesso pedonale al torrente Lavagna

Stato di progetto- Sezione 1- Sezione 2

*Richiedente*

LAMES S.p.a.
Via S.Rufino, 29
Chiavari (GE)

F.I.L.S.E. S.p.a.
Piazza De Ferrari, 1
Genova (GE)

*Progettista*

Dott. Arch. Fabrizio Piccione
COD. FISC. PCCFRZ60R14D969C
P.I. 03848480103

*scala*
varie

*Collaboratori :*

Dott. Arch. Aurora Tornabene
Dott. Arch. Chiara Strangio
Dott. Arch. Marco Beretta
Via Sottoripa 1A int.109 - 16124 - Genova
Tel. +39 010 7981053
Mob.+39 335398516

*tavola N.*
11

*data*
05-03-2013