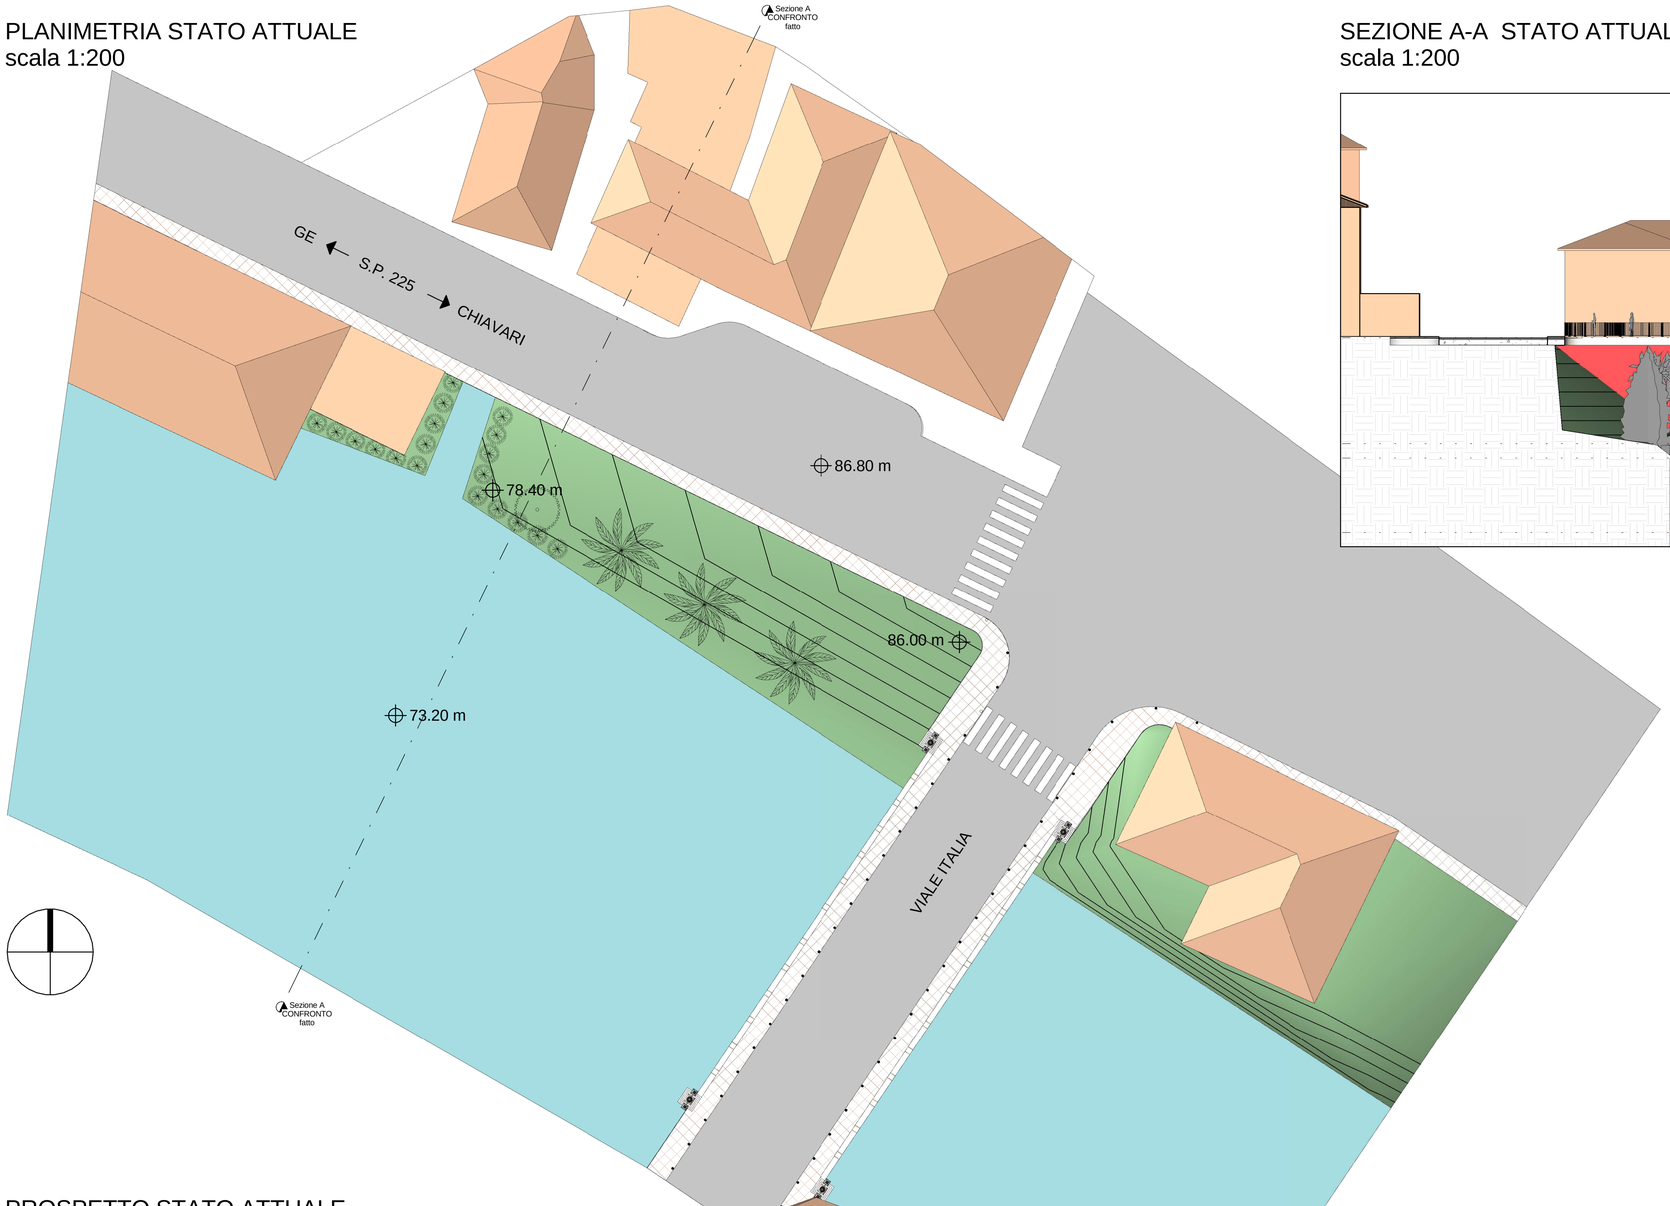
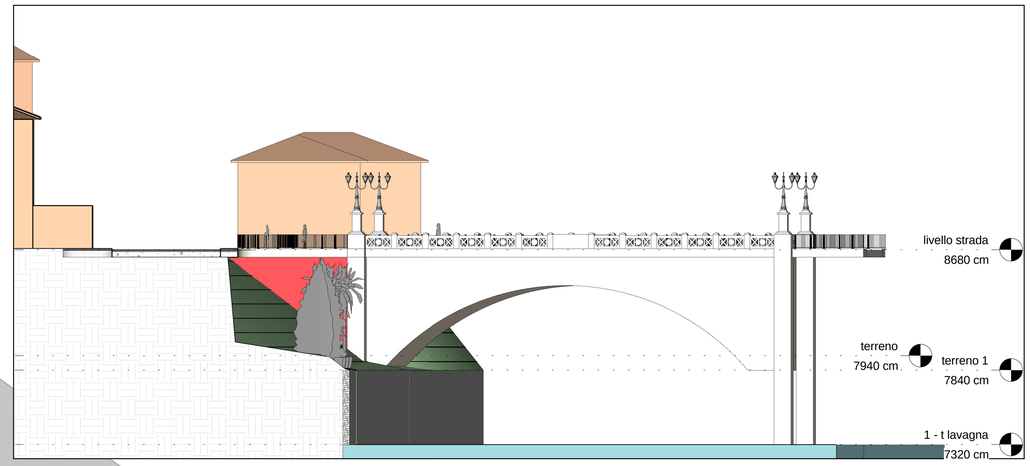
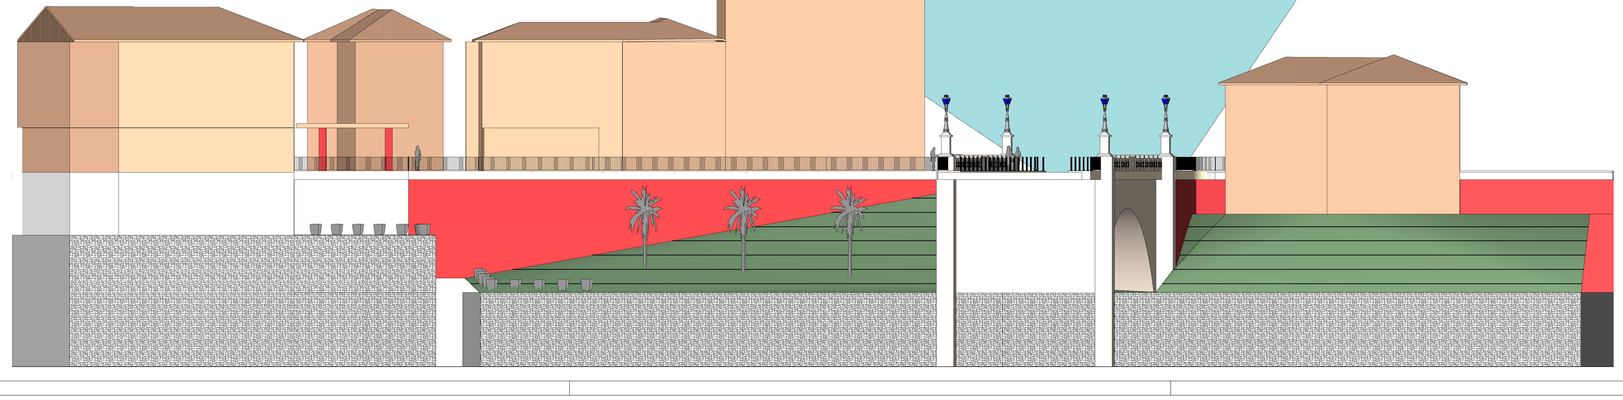
## PLANIMETRIA STATO ATTUALE
scala 1:200



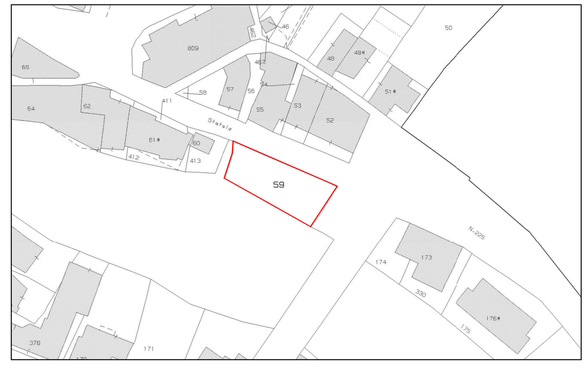

## SEZIONE A-A STATO ATTUALE
scala 1:200




## PROSPETTO STATO ATTUALE
scala 1:200



## COMUNE DI CICAGNA (GE)
foglio 8 - mappale 59




Permesso di costruire in variante al Piano di Fabbricazione

Per rilocazione di azienda produttiva

Località Quartaie (Cicagna)

| | | |
|---|---|---|
| Titolo Tavola | Stato attuale<br>Planimetria generale - Prospetto - Sezione | |
| Richiedente | LAMES S.R.L.<br>Via S. Rufino 29 Chiavari (GE) | |
| Progettista | Dott. Arch. Fabrizio Piccione<br>COD. FIS. PCCFRZ60R14D969C<br>P. I. 03848480103 | scala<br>1:200 |
| Collaboratori | Dott. Arch. Aurora Tornabene<br>Dott. Arch. Chiara Strangio<br>Dott. Arch. Marco Beretta | tavola N 1 |
| | Via Sottoripa 1A int. 109 -16124- Genova<br>Tel. +39 010 0964689<br>Mob. +39 335398516 | data<br>25.02.2013 |