


PLANIMETRIA STATO DI PROGETTO
scala 1:200

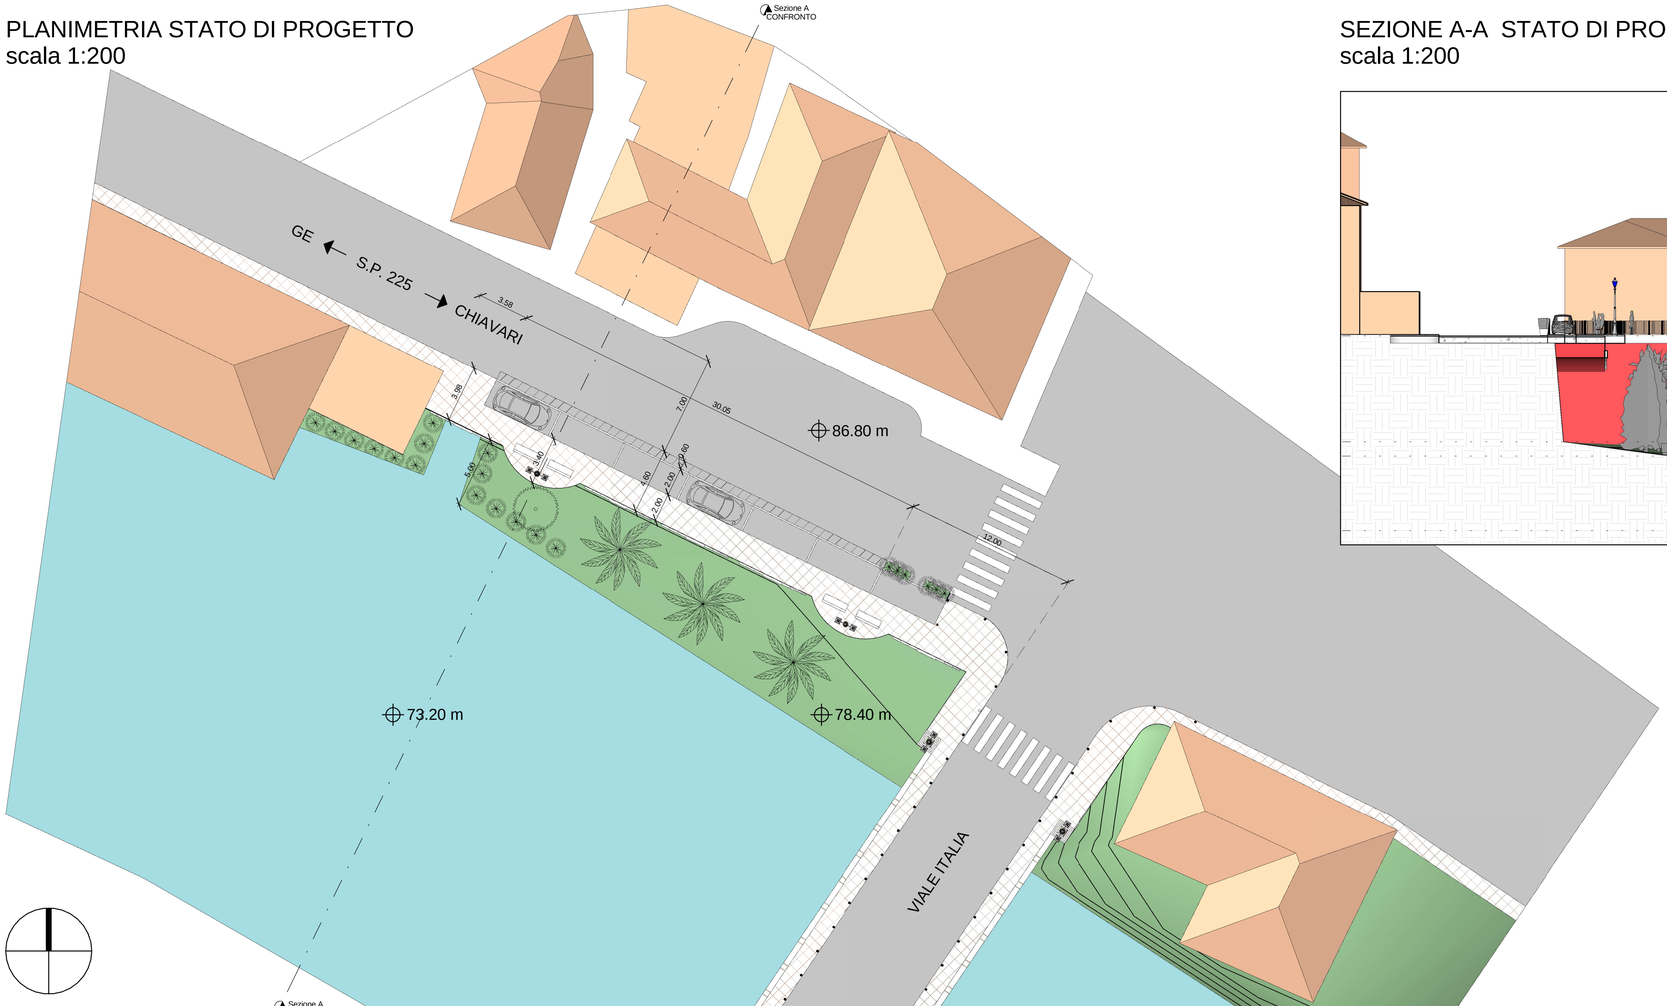

SEZIONE A-A STATO DI PROGETTO
scala 1:200

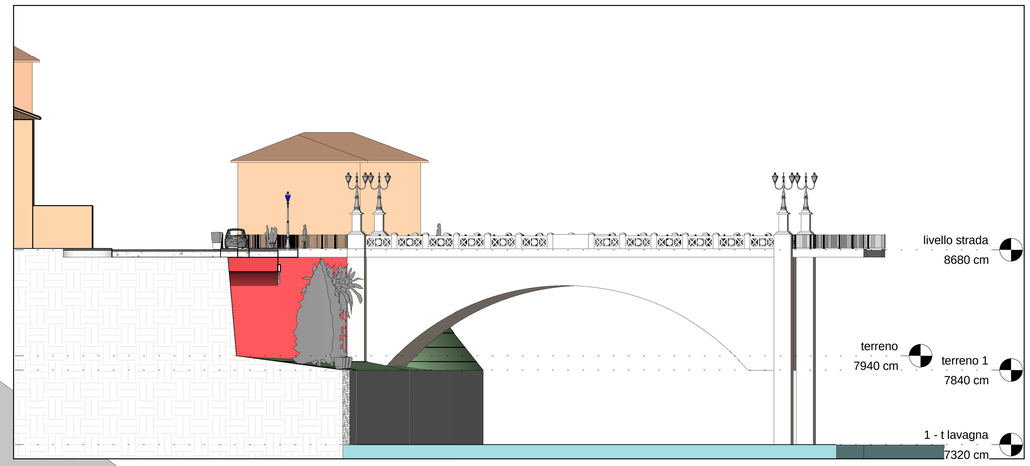


ELENCO MATERIALI
scala 1:500

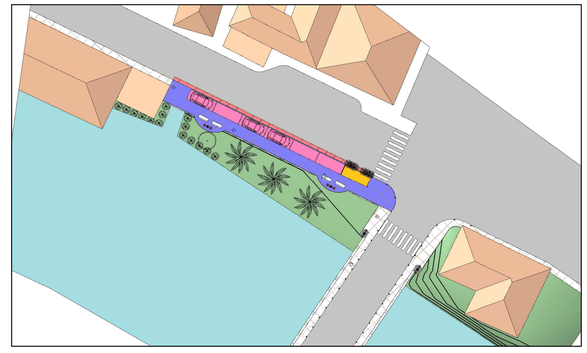

- Area parcheggio con pavimentazione in asfalto mq 60
- Marciapiede con pavimentazione in cemento tipo Chiavari mq 112
- Piazzola raccolta differenziata mq 10
- Allargamento sede S.P. 225
- Area verde
- N 2 candelabri artistici in fusione di ghisa a due bracci con lanterne e lampade 70w

PROSPETTO STATO DI PROGETTO
scala 1:200

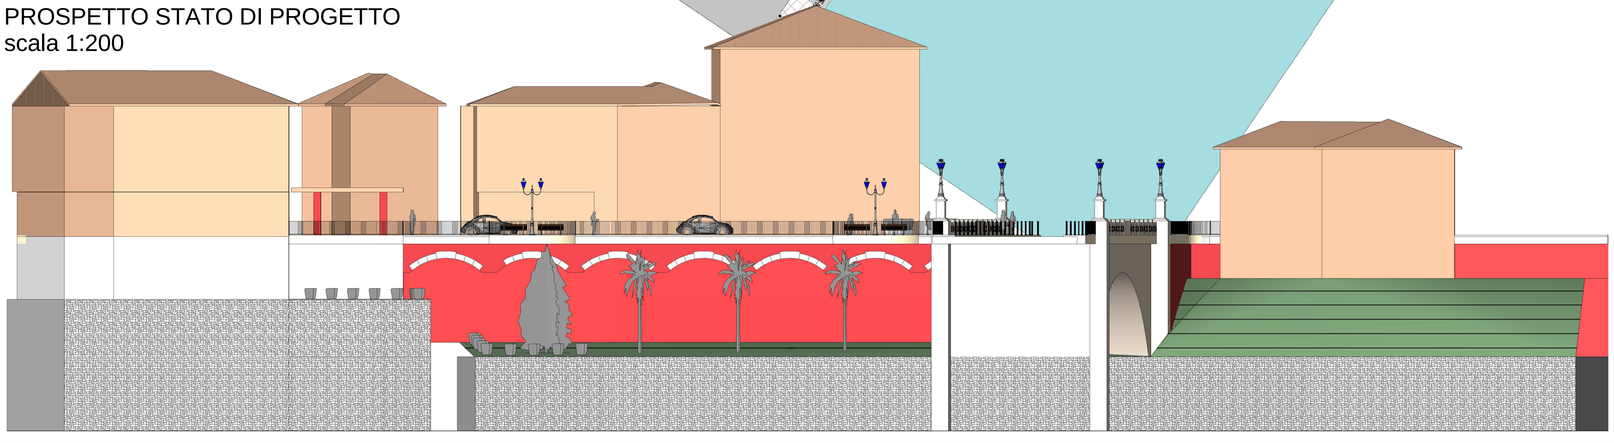

Permesso di costruire in variante al Piano di Fabbricazione

Per rilocazione di azienda produttiva

Località Quartaie (Cicagna)

Titolo Tavola: Stato di Progetto

Planimetria generale - Prospetto - Sezione

Richiedente: LAMES S.R.L.
Via S. Rufino 29 Chiavari (GE)

Progettista: Dott. Arch. Fabrizio Piccione
COD. FIS. PCCFRZ60R14D969C
P. I. 03848480103

Collaboratori: Dott. Arch. Aurora Tornabene
Dott. Arch. Chiara Strangio
Dott. Arch. Marco Beretta

Via Sottoripa 1A int. 109 -16124- Genova
Tel. +39 010 0964689
Mob. +39 335398516

scala 1:200

tavola N 2

data 25.02.2013