


PLANIMETRIA STATO DI CONFRONTO
scala 1:200

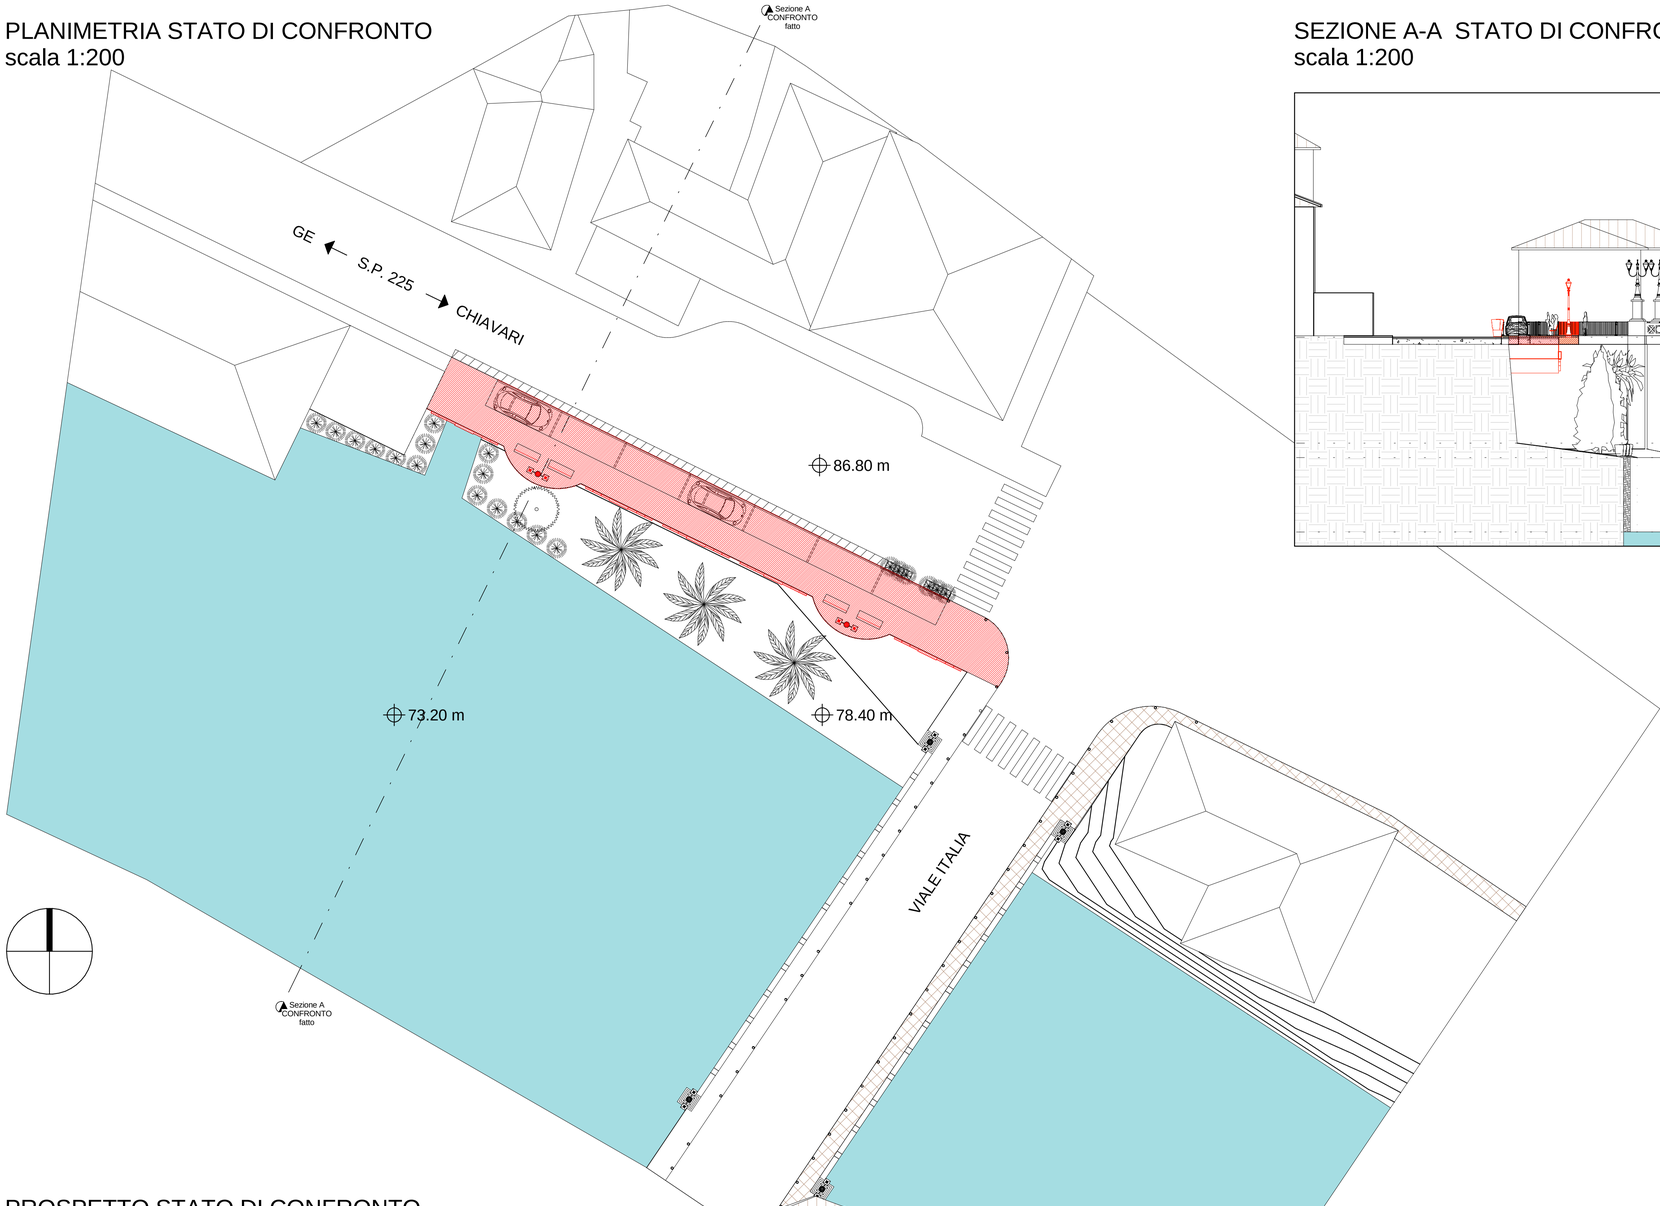

SEZIONE A-A STATO DI CONFRONTO
scala 1:200

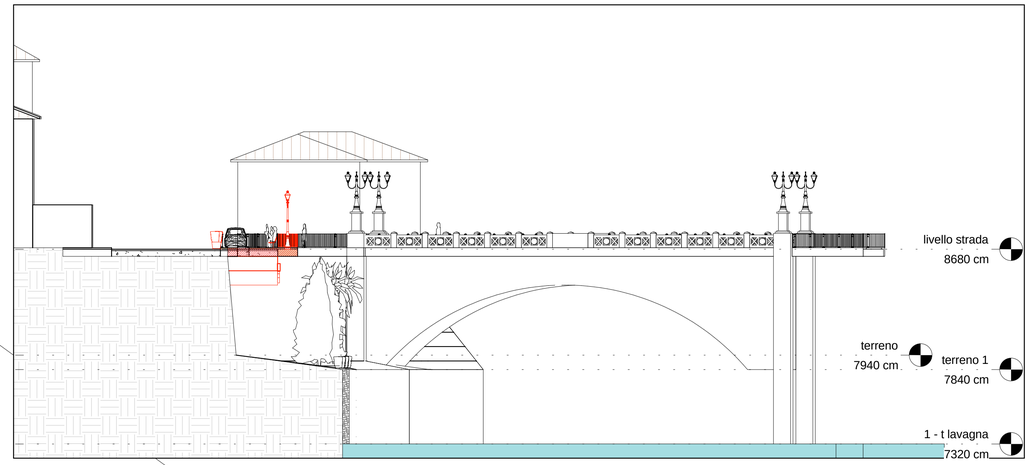

PROSPETTO STATO DI CONFRONTO
scala 1:200

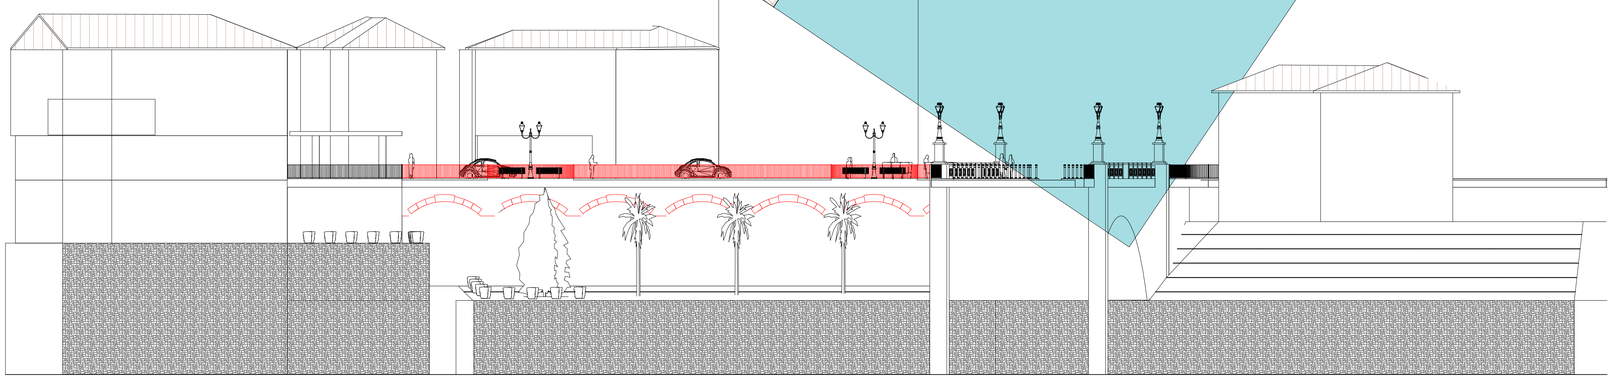

Permesso di costruire in variante al Piano di Fabbricazione

Per rilocazione di azienda produttiva

Località Quartaie (Cicagna)

Titolo Tavola	Stato di Confronto Planimetria generale - Prospetto - Sezione	
Richiedente	LAMES S.R.L. Via S. Rufino 29 Chiavari (GE)	
Progettista	Dott. Arch. Fabrizio Piccione COD. FIS. PCCFRZ60R14D969C P. I. 03848480103	scala 1:200
Collaboratori	Dott. Arch. Aurora Tornabene Dott. Arch. Chiara Strangio Dott. Arch. Marco Beretta	tavola N 3
	Via Sottoripa 1A int. 109 -16124- Genova Tel. +39 010 0964689 Mob. +39 335398516	data 25.02.2013