

Punto di vista 1

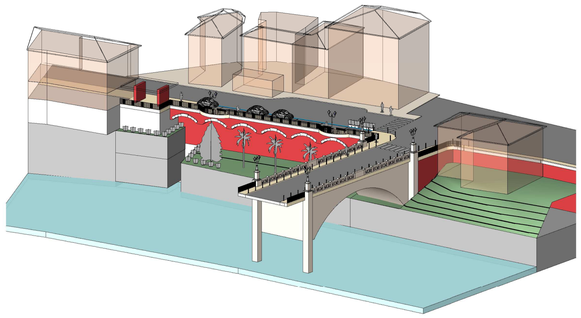


Punto di vista 2

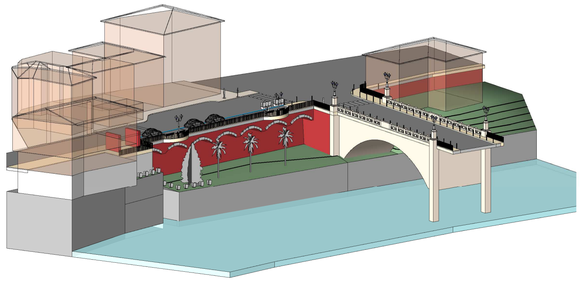






Punto di vista 3

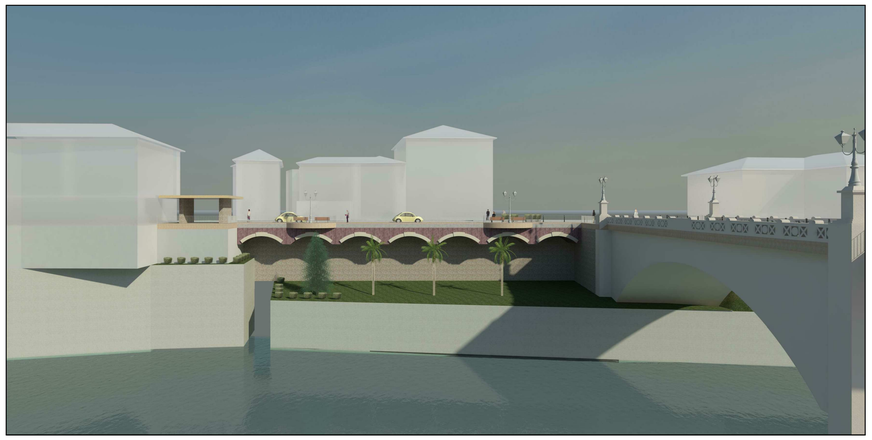

Punto di vista 4




INDIVIDUAZIONE PUNTI DI VISTA
scala 1:500

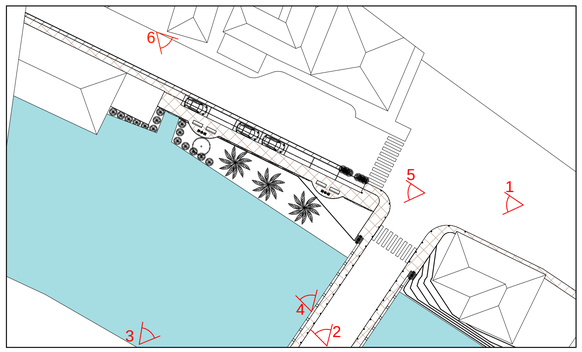

Punto di vista 5



Punto di vista 6

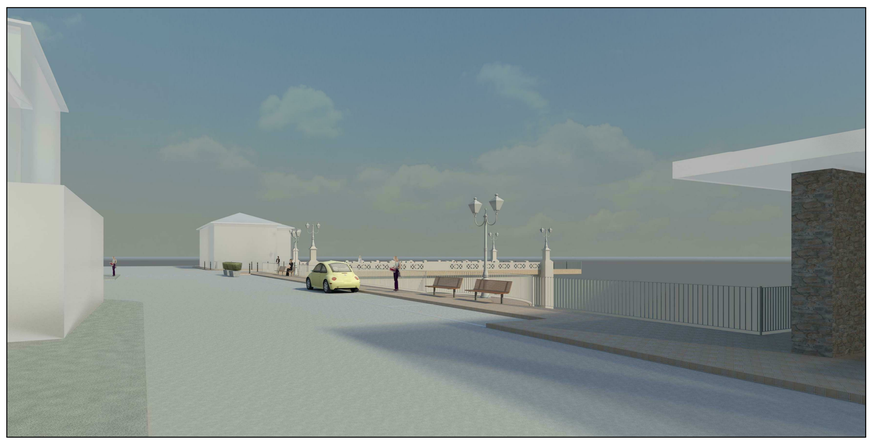

Permesso di costruire in variante al Piano di Fabbricazione

Per rilocazione di azienda produttiva

Località Quartaie (Cicagna)

Titolo Tavola	Stato di Progetto Viste 3D	
Richiedente	LAMES S.R.L. Via S. Rufino 29 Chiavari (GE)	
Progettista	Dott. Arch. Fabrizio Piccione COD. FIS. PCCFRZ60R14D969C P. I. 03848480103	scala 1:200
Collaboratori	Dott. Arch. Aurora Tornabene Dott. Arch. Chiara Strangio Dott. Arch. Marco Beretta	tavola N 4
	Via Sottoripa 1A int. 109 -16124- Genova Tel. +39 010 0964689 Mob. +39 335398516	data 25.02.2013