

STATO DI RAFFRONTO

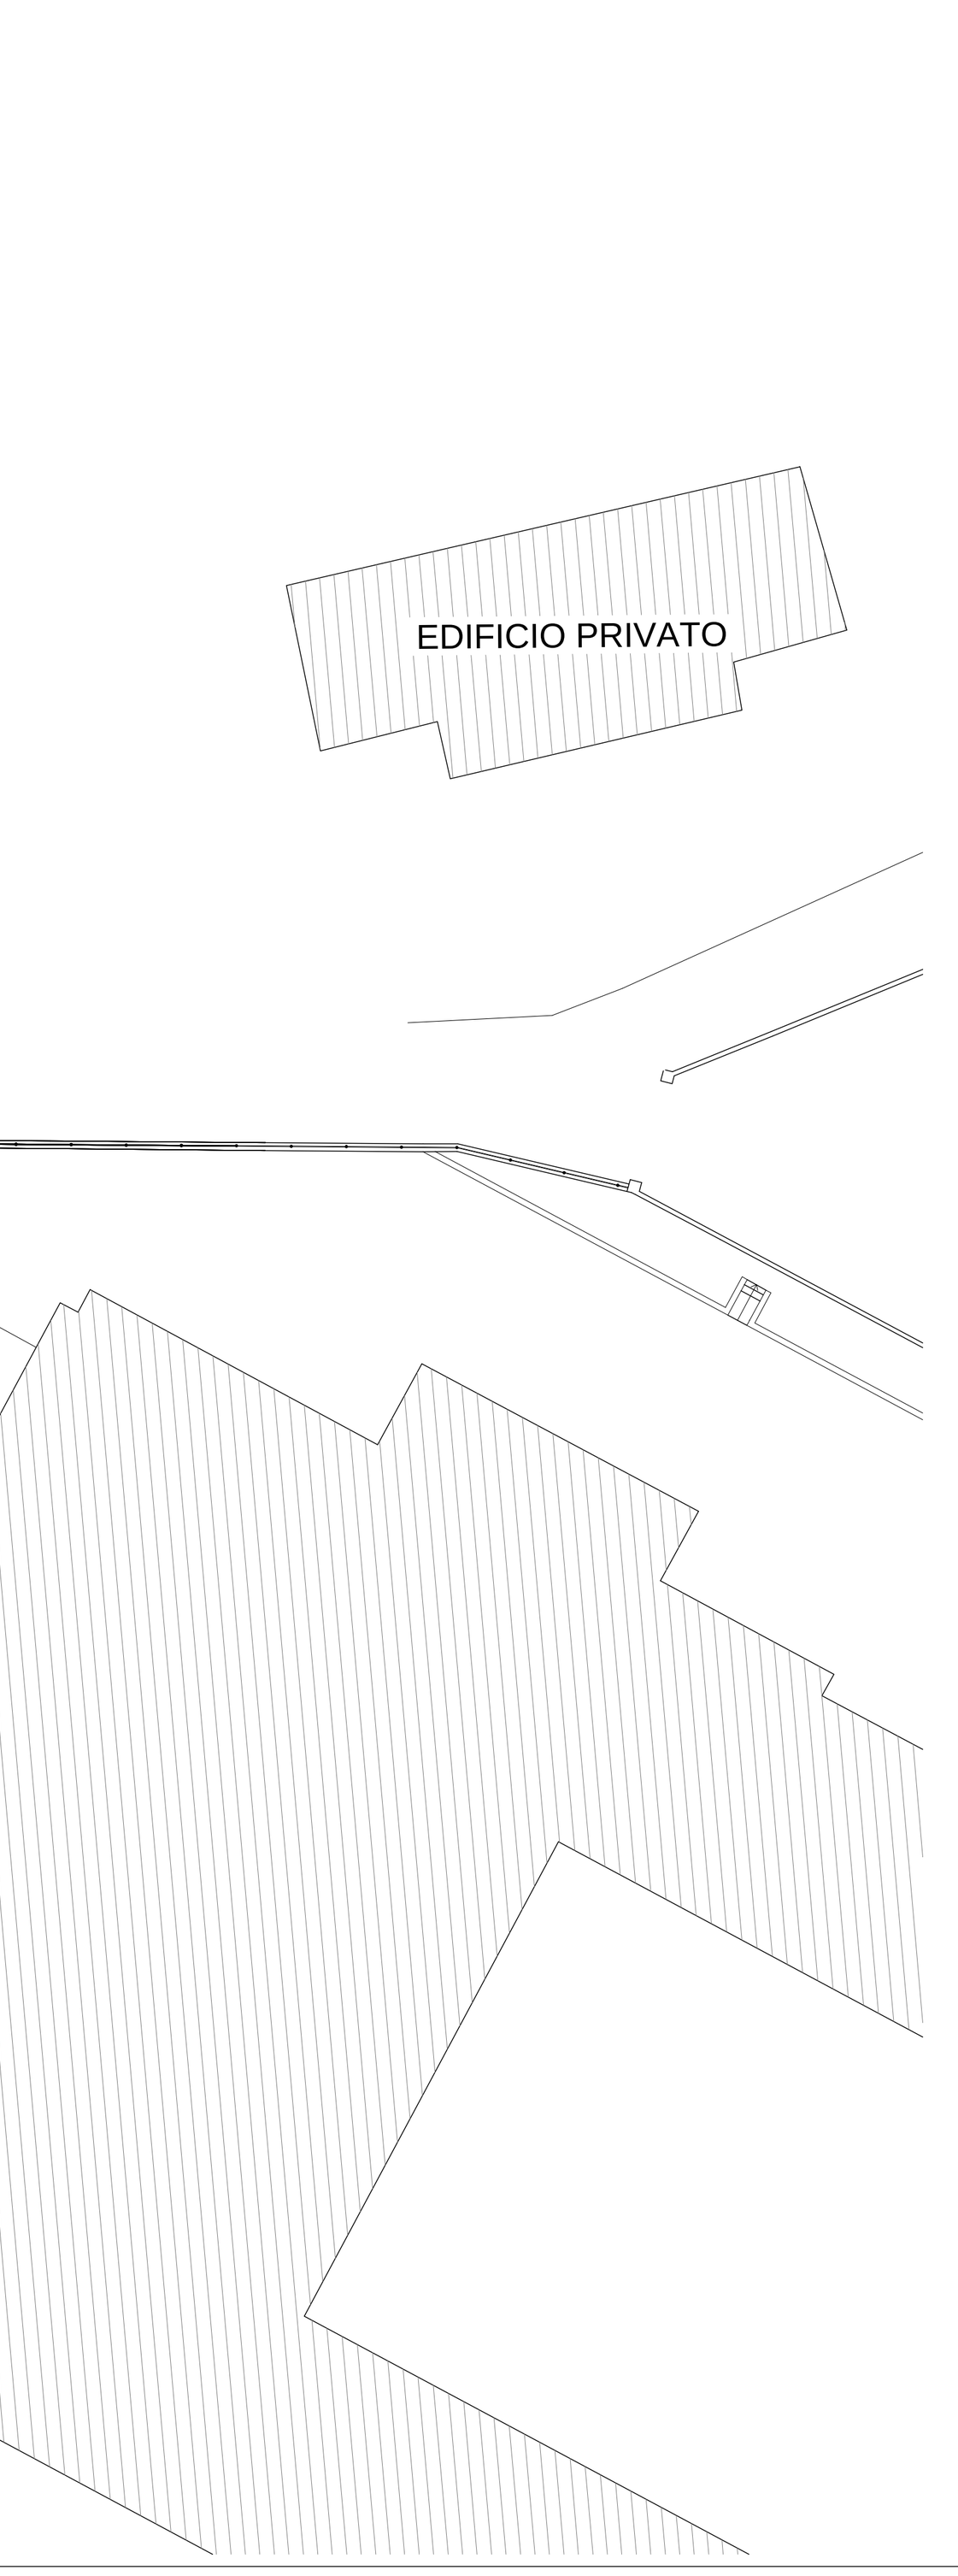





SEZIONE A-A

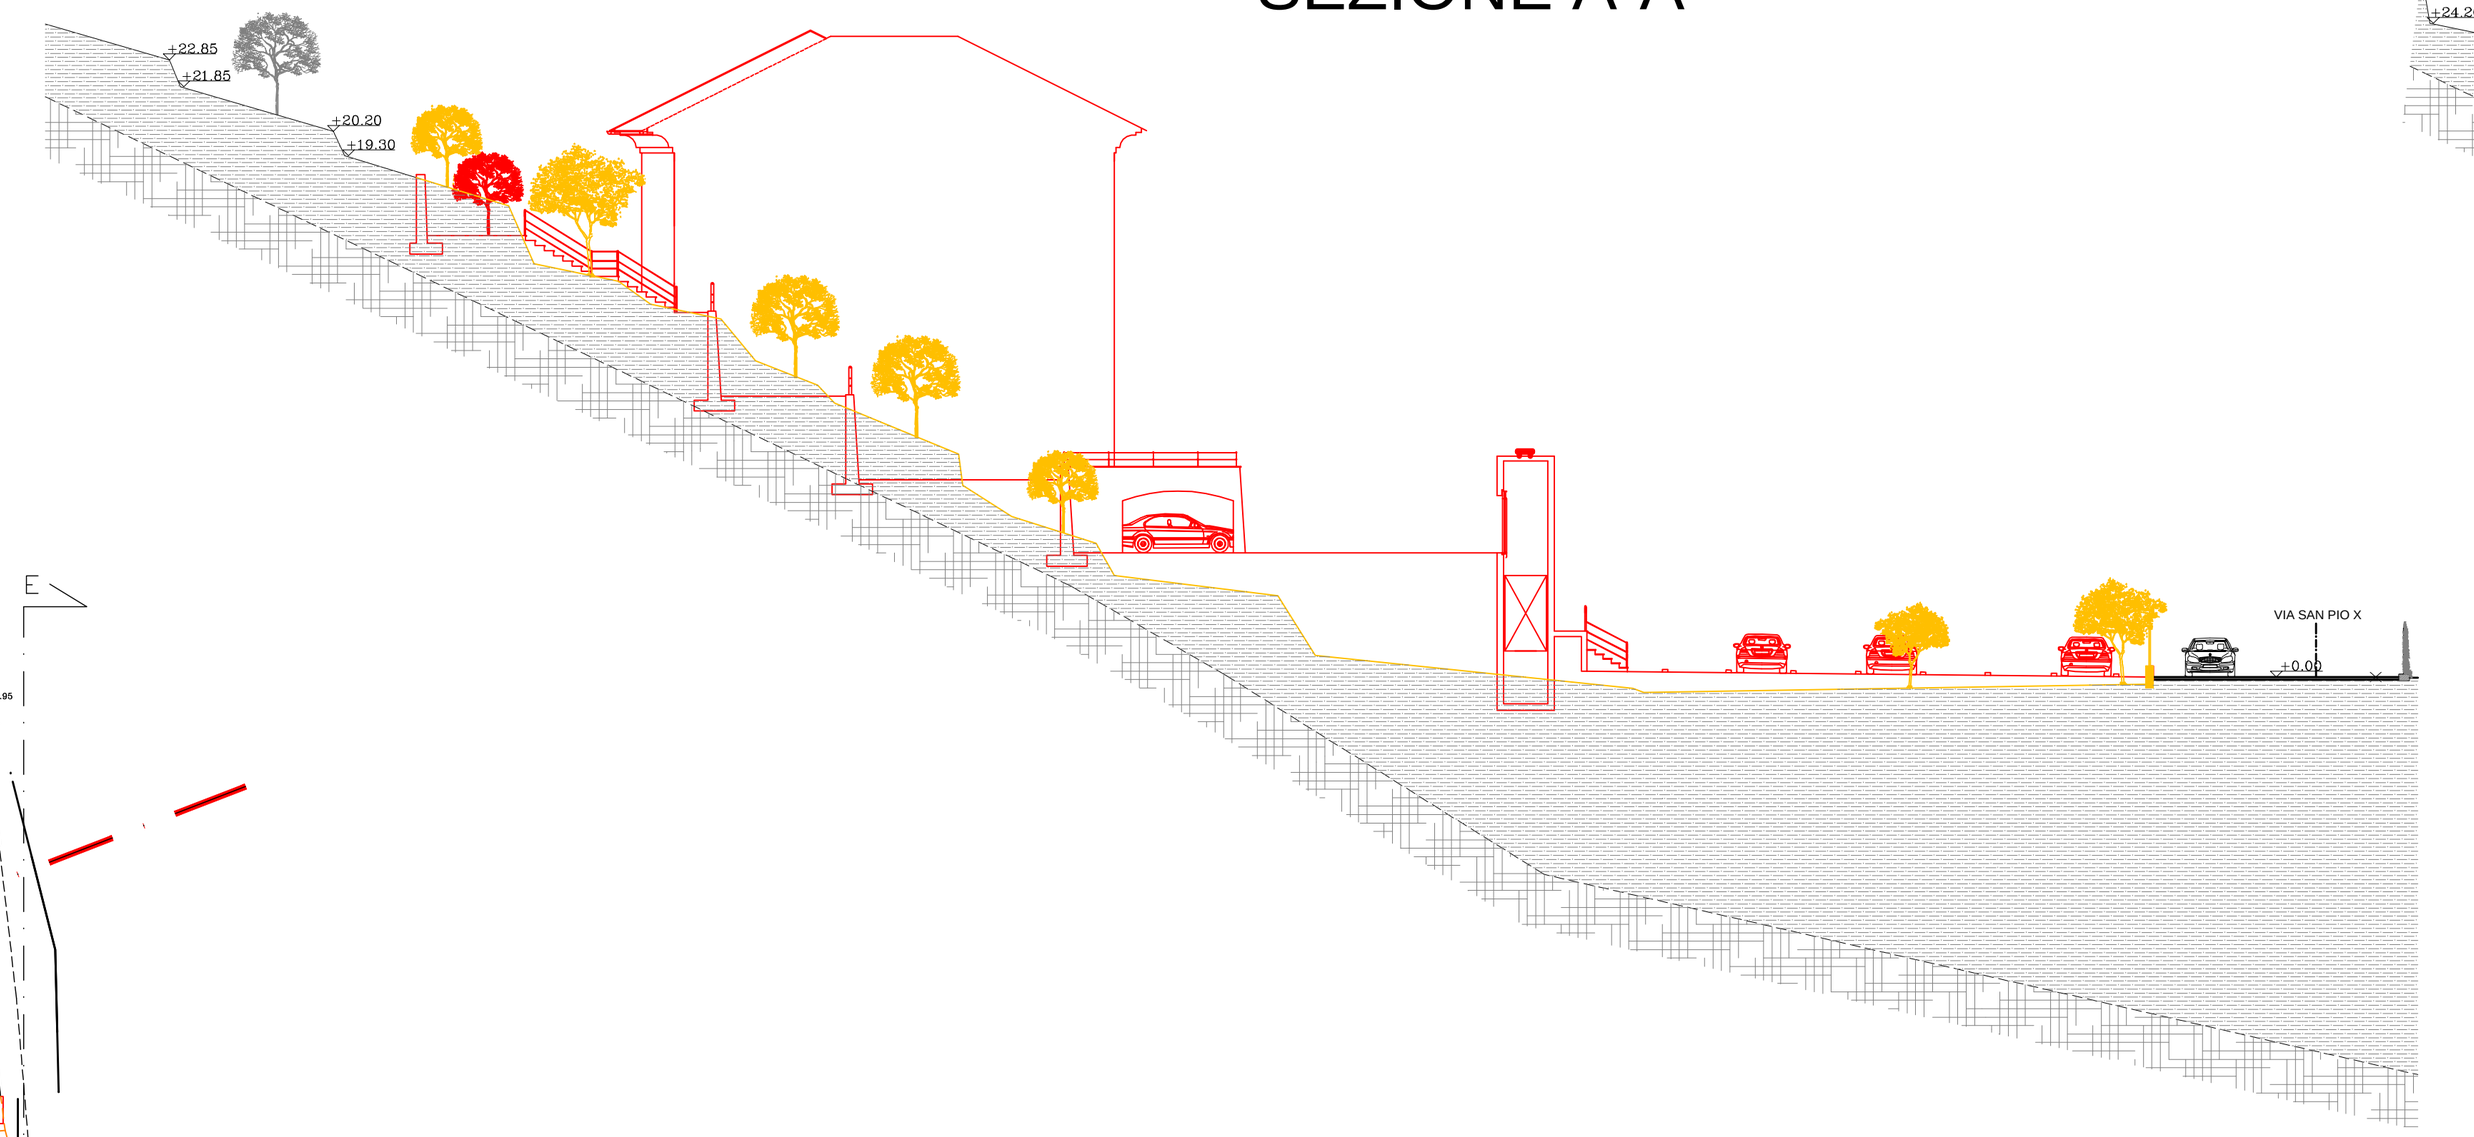


SEZIONE B-B

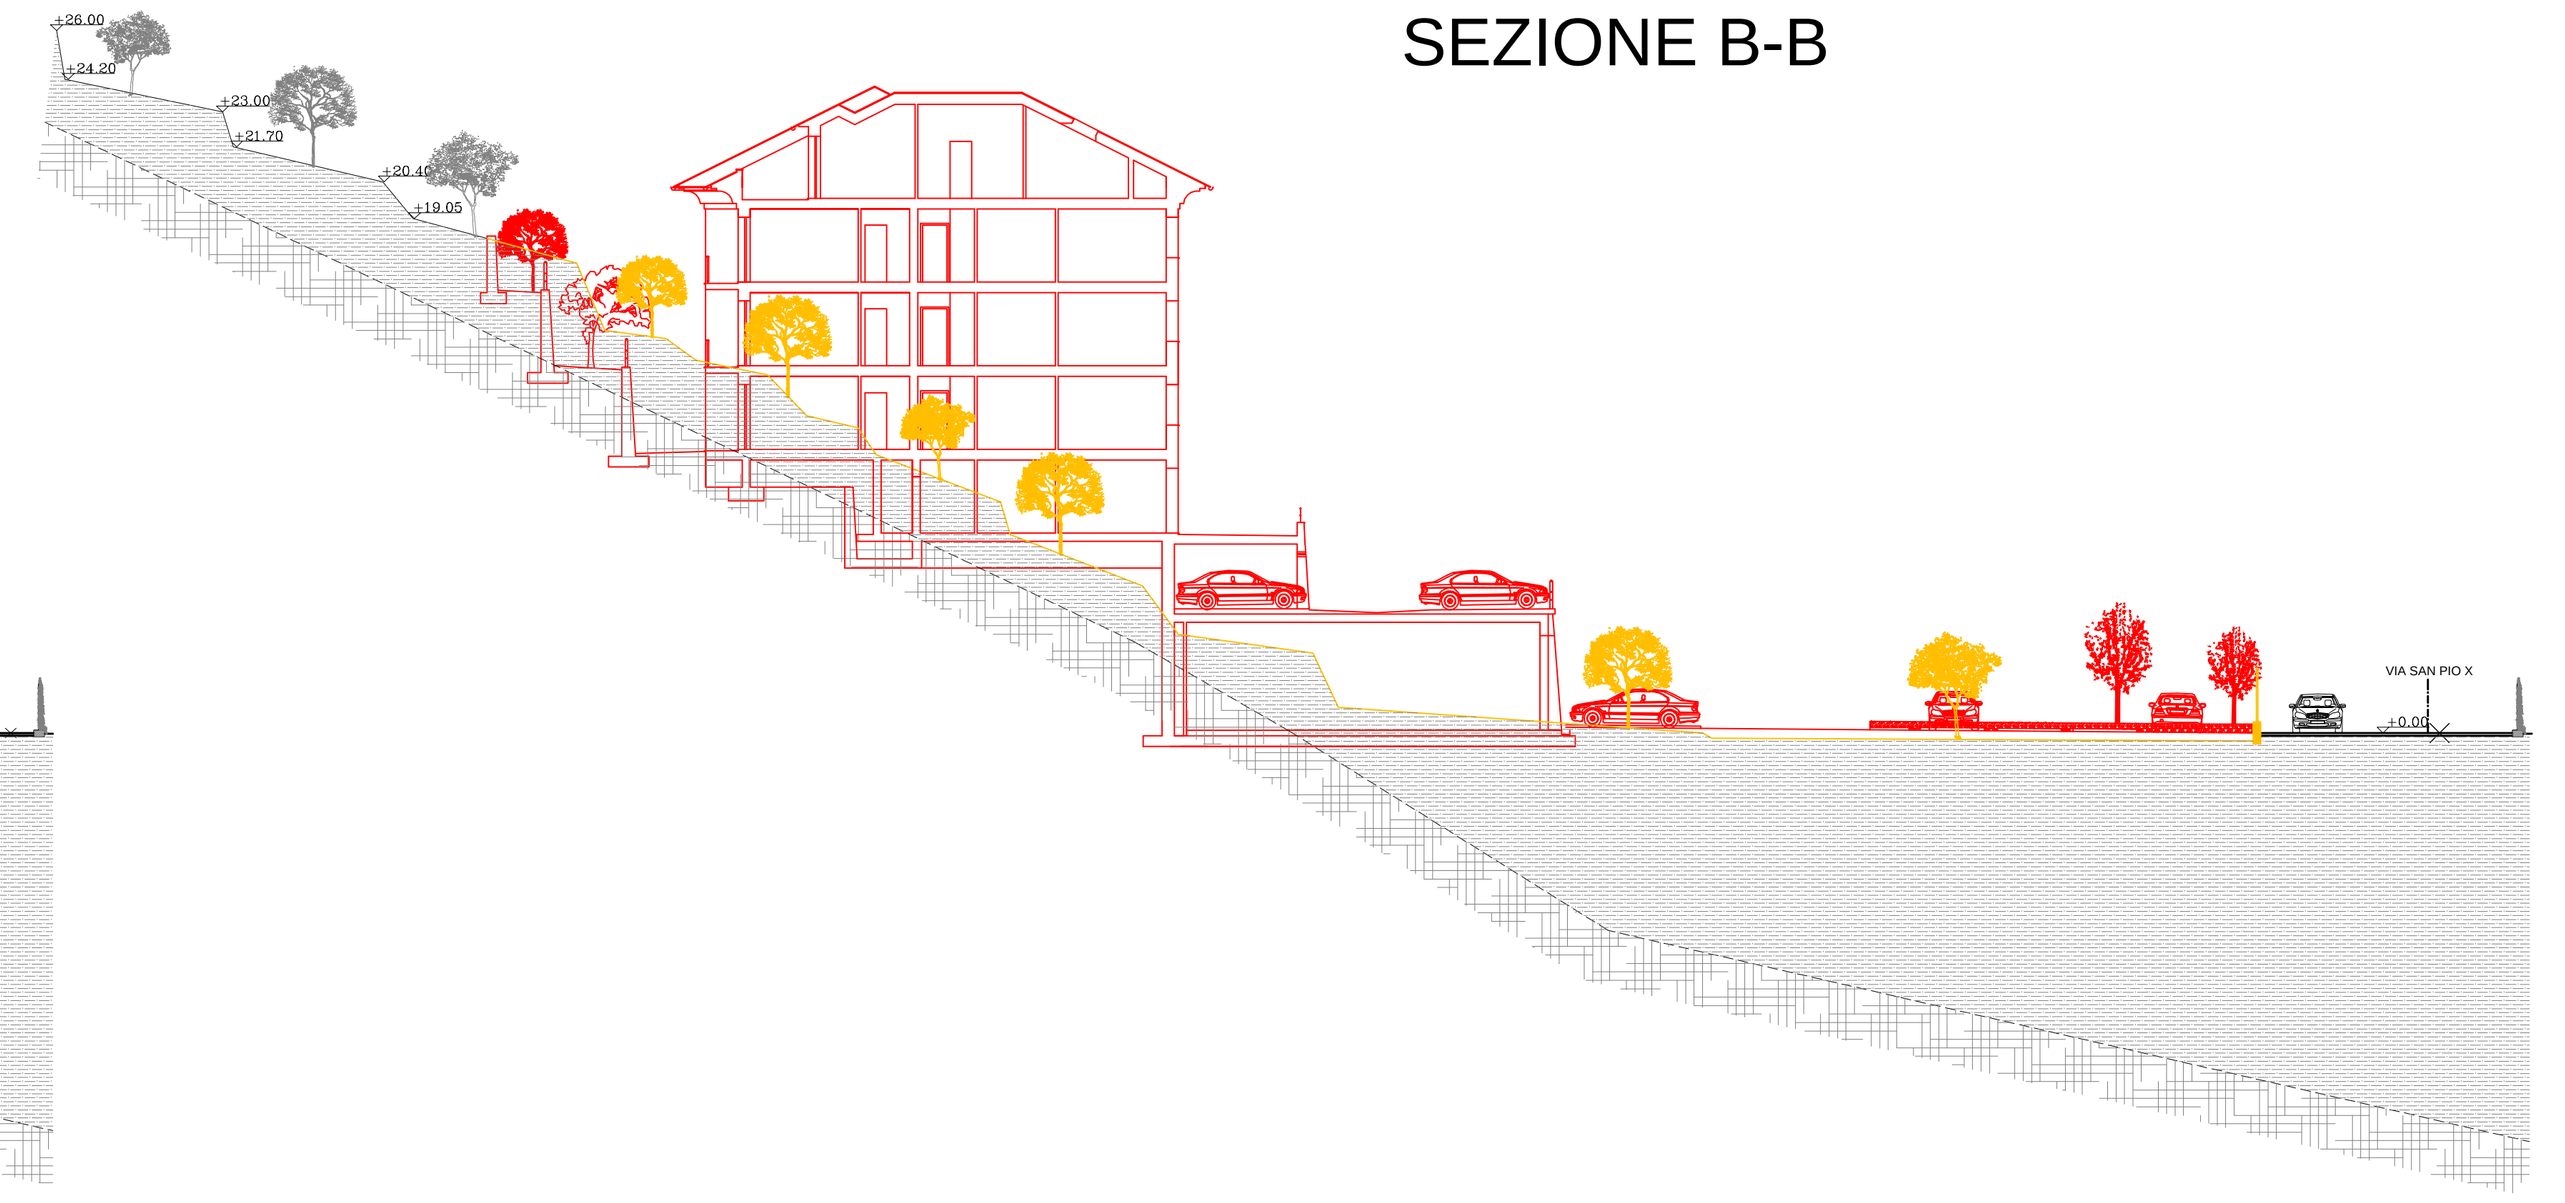


SEZIONE C-C

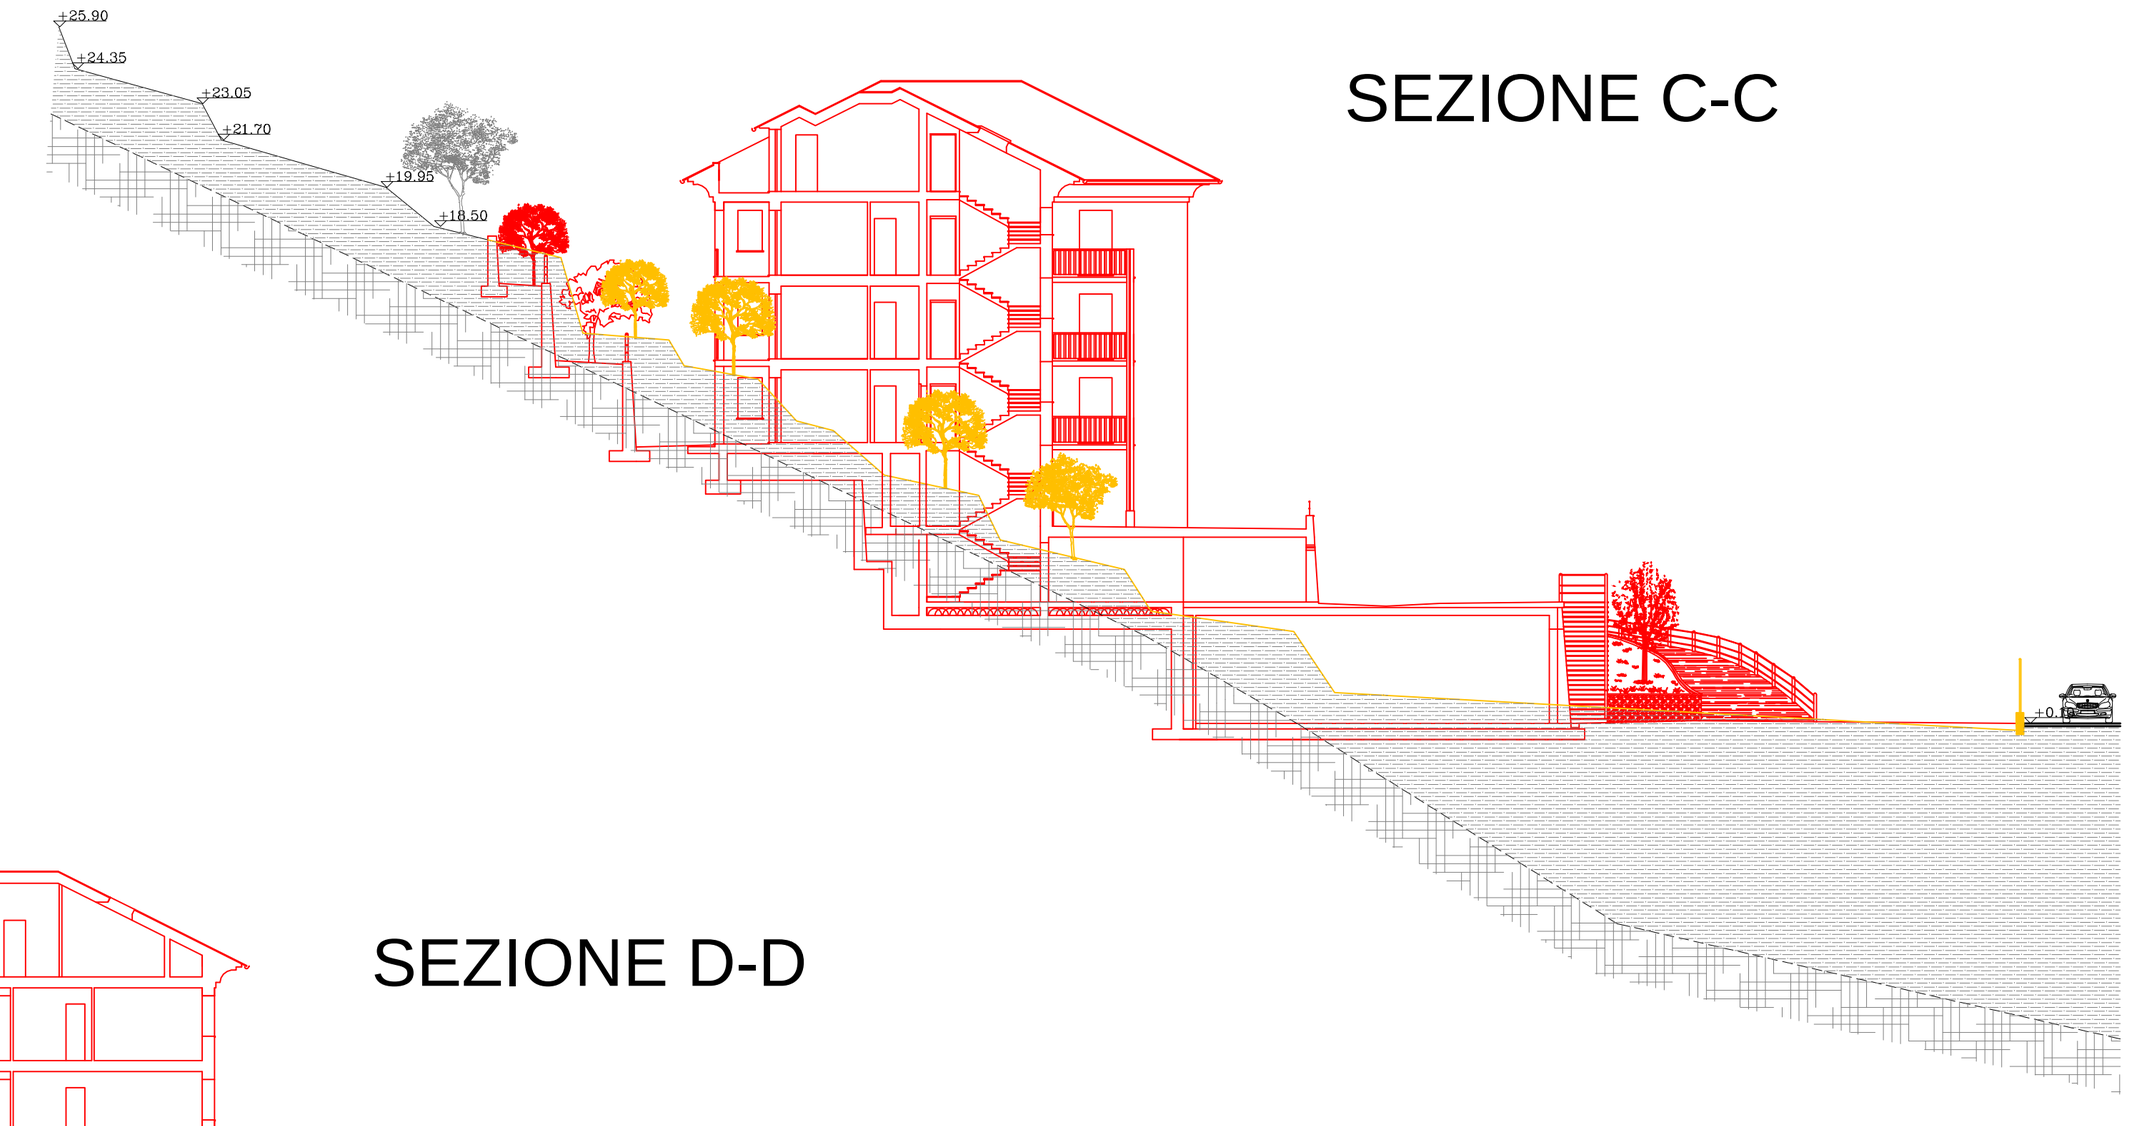

SEZIONE D-D

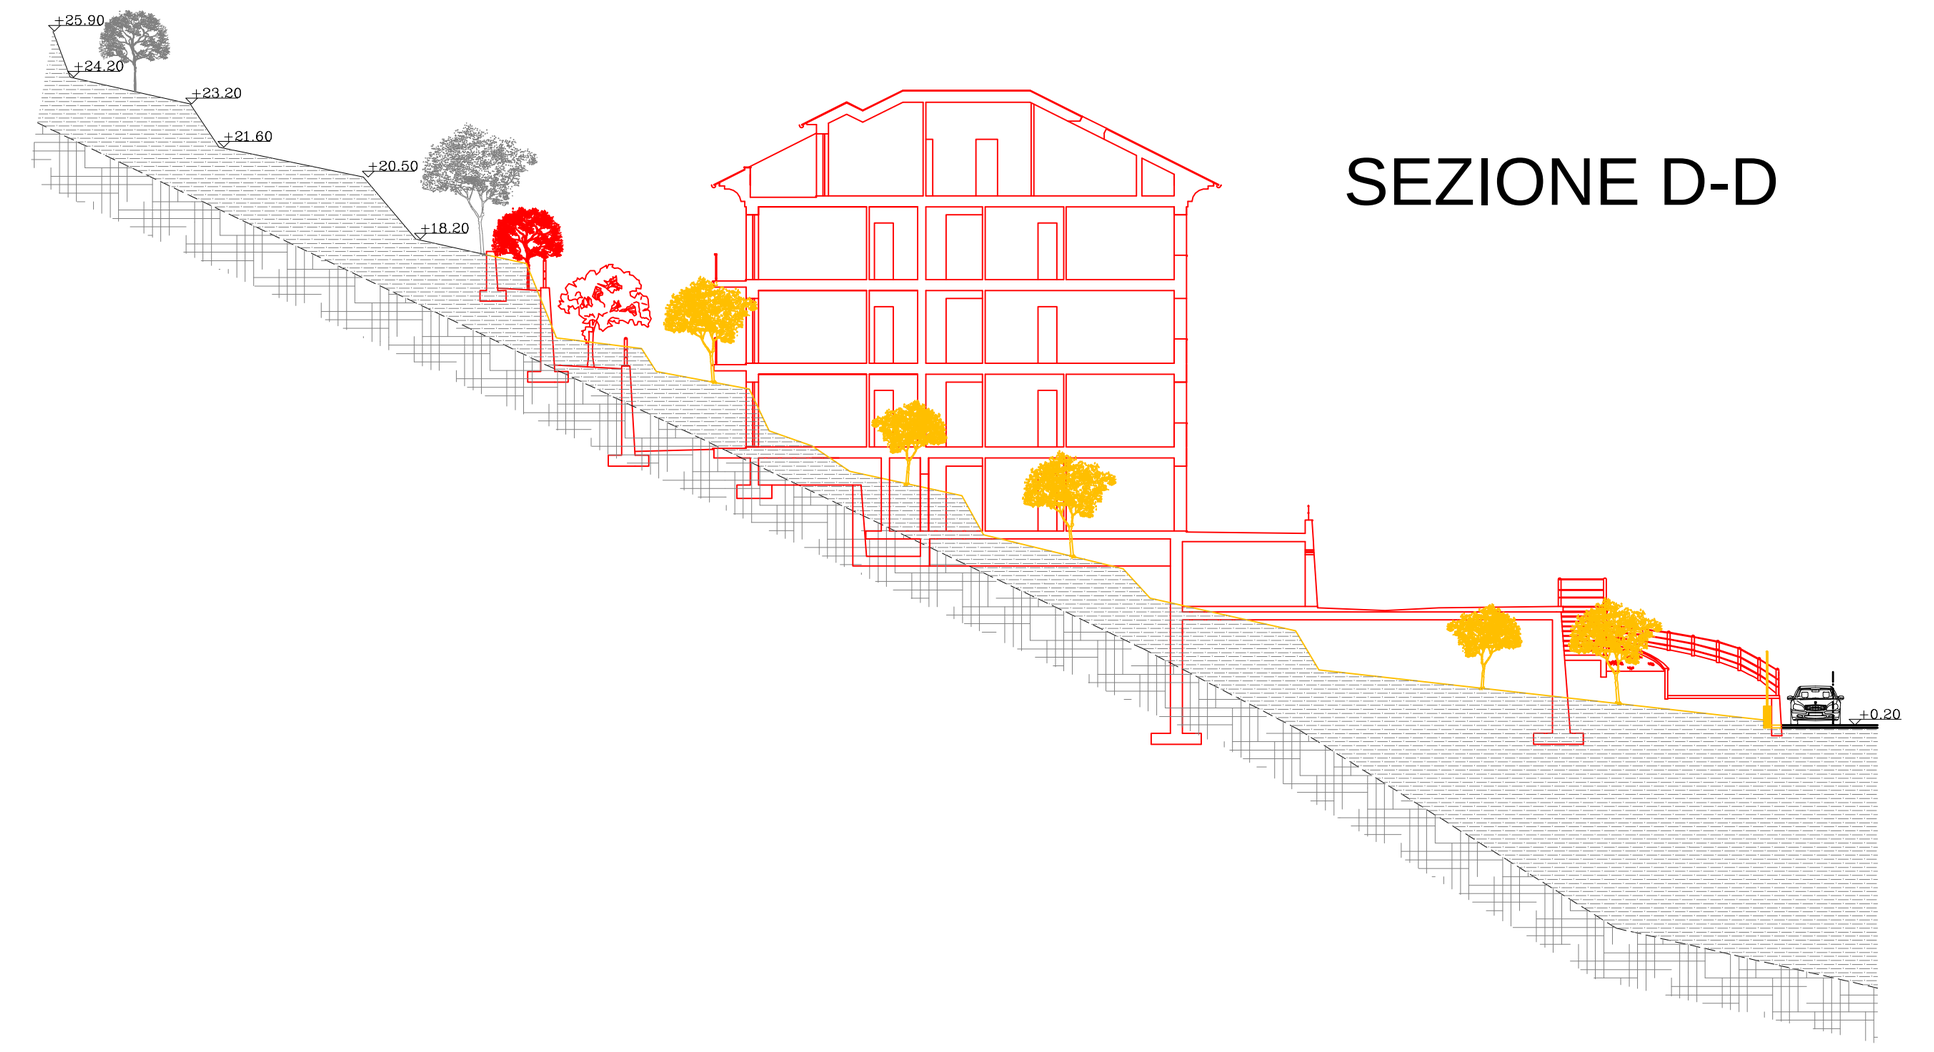

SEZIONE E-E

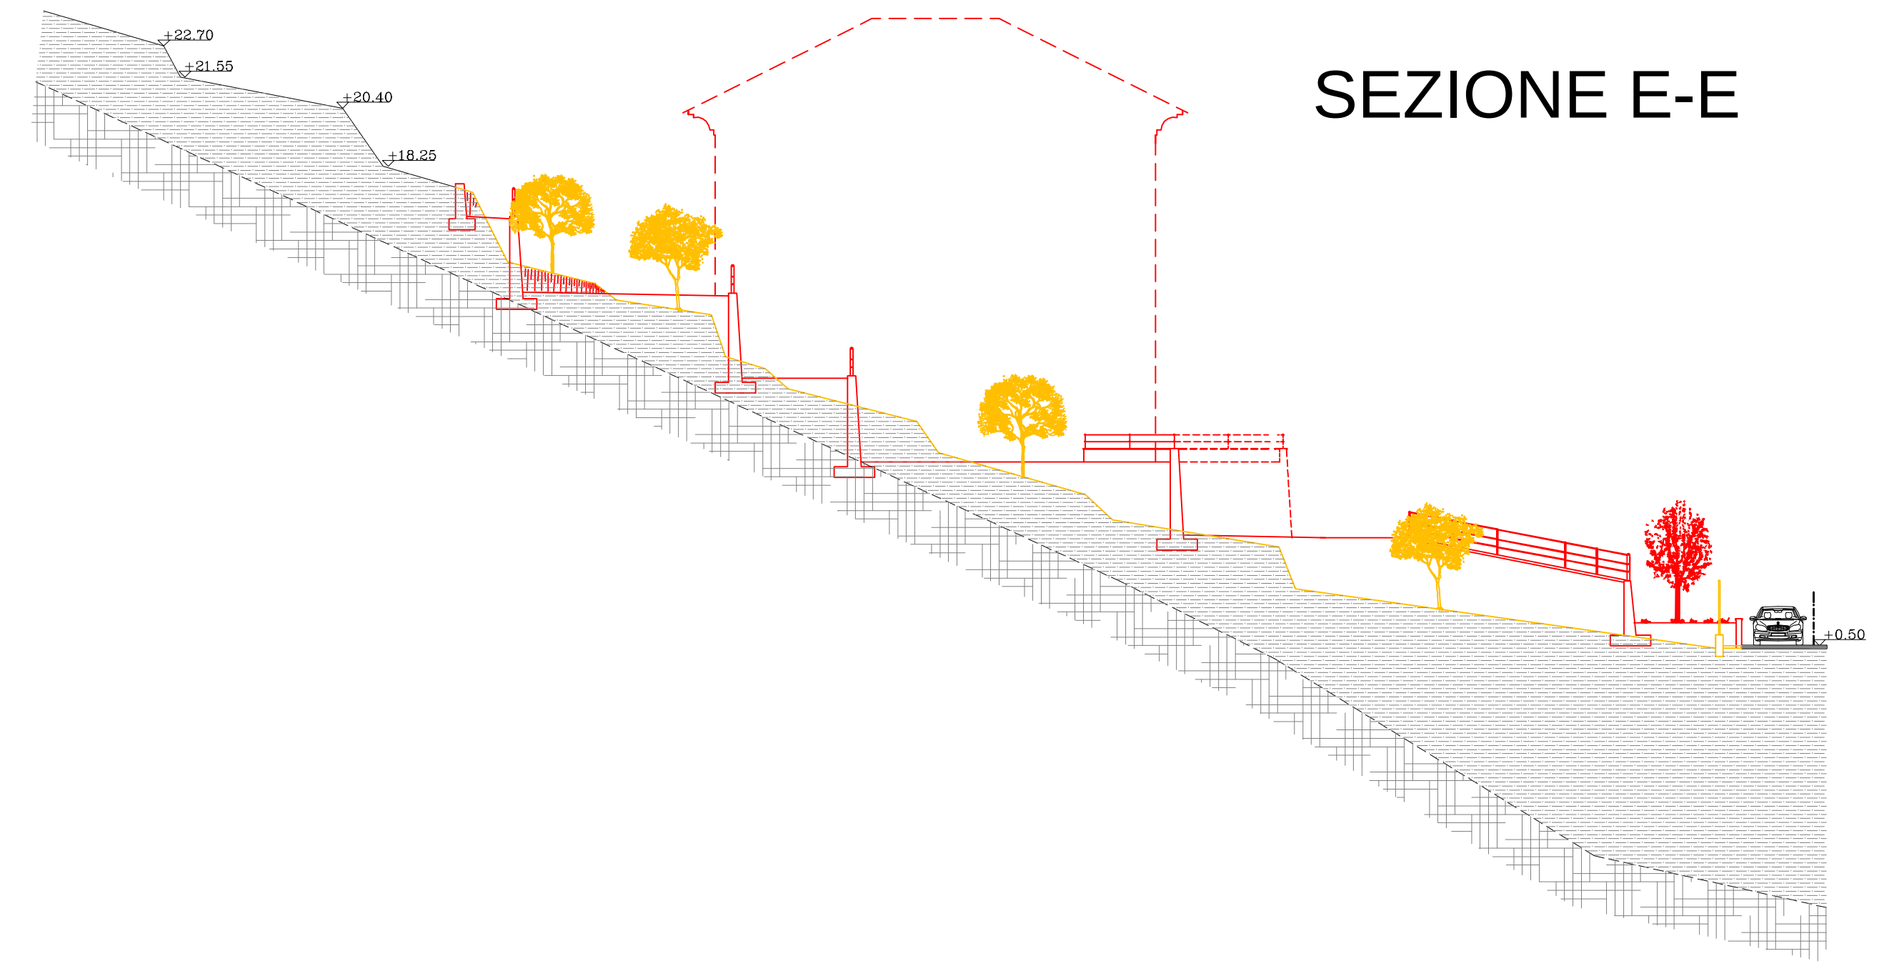



Piano Particolareggiato di Iniziativa Pubblica Realizzazione di edificio di E.R.P. e parcheggio pubblico a raso Via San Pio X - Chiavari (GE)	*COMPARTO* **B**

Titolo Tavola	Planimetria generale e sezioni (stato di raffronto)	
Proponente	Comune di Chiavari Piazza Nostra Signora dell'Orto, 1 Chiavari (GE)	
Progettista	Dott. Arch. Fabrizio Piccione COD. FISC. PCCFRZ60R14D969C P.I. 03848480103	*scala* 1:200
Coprogettista	Geom. Roberto Dondero COD. FISC. DNDRRT76H22C621H P.I. 01148270992	*tavola N.* 6
	Via Sottoripa 1A int. 109 - 16124 - Genova Tel. +39 010 0964689 Mob.+39 335398516	*data* 20-02-2013