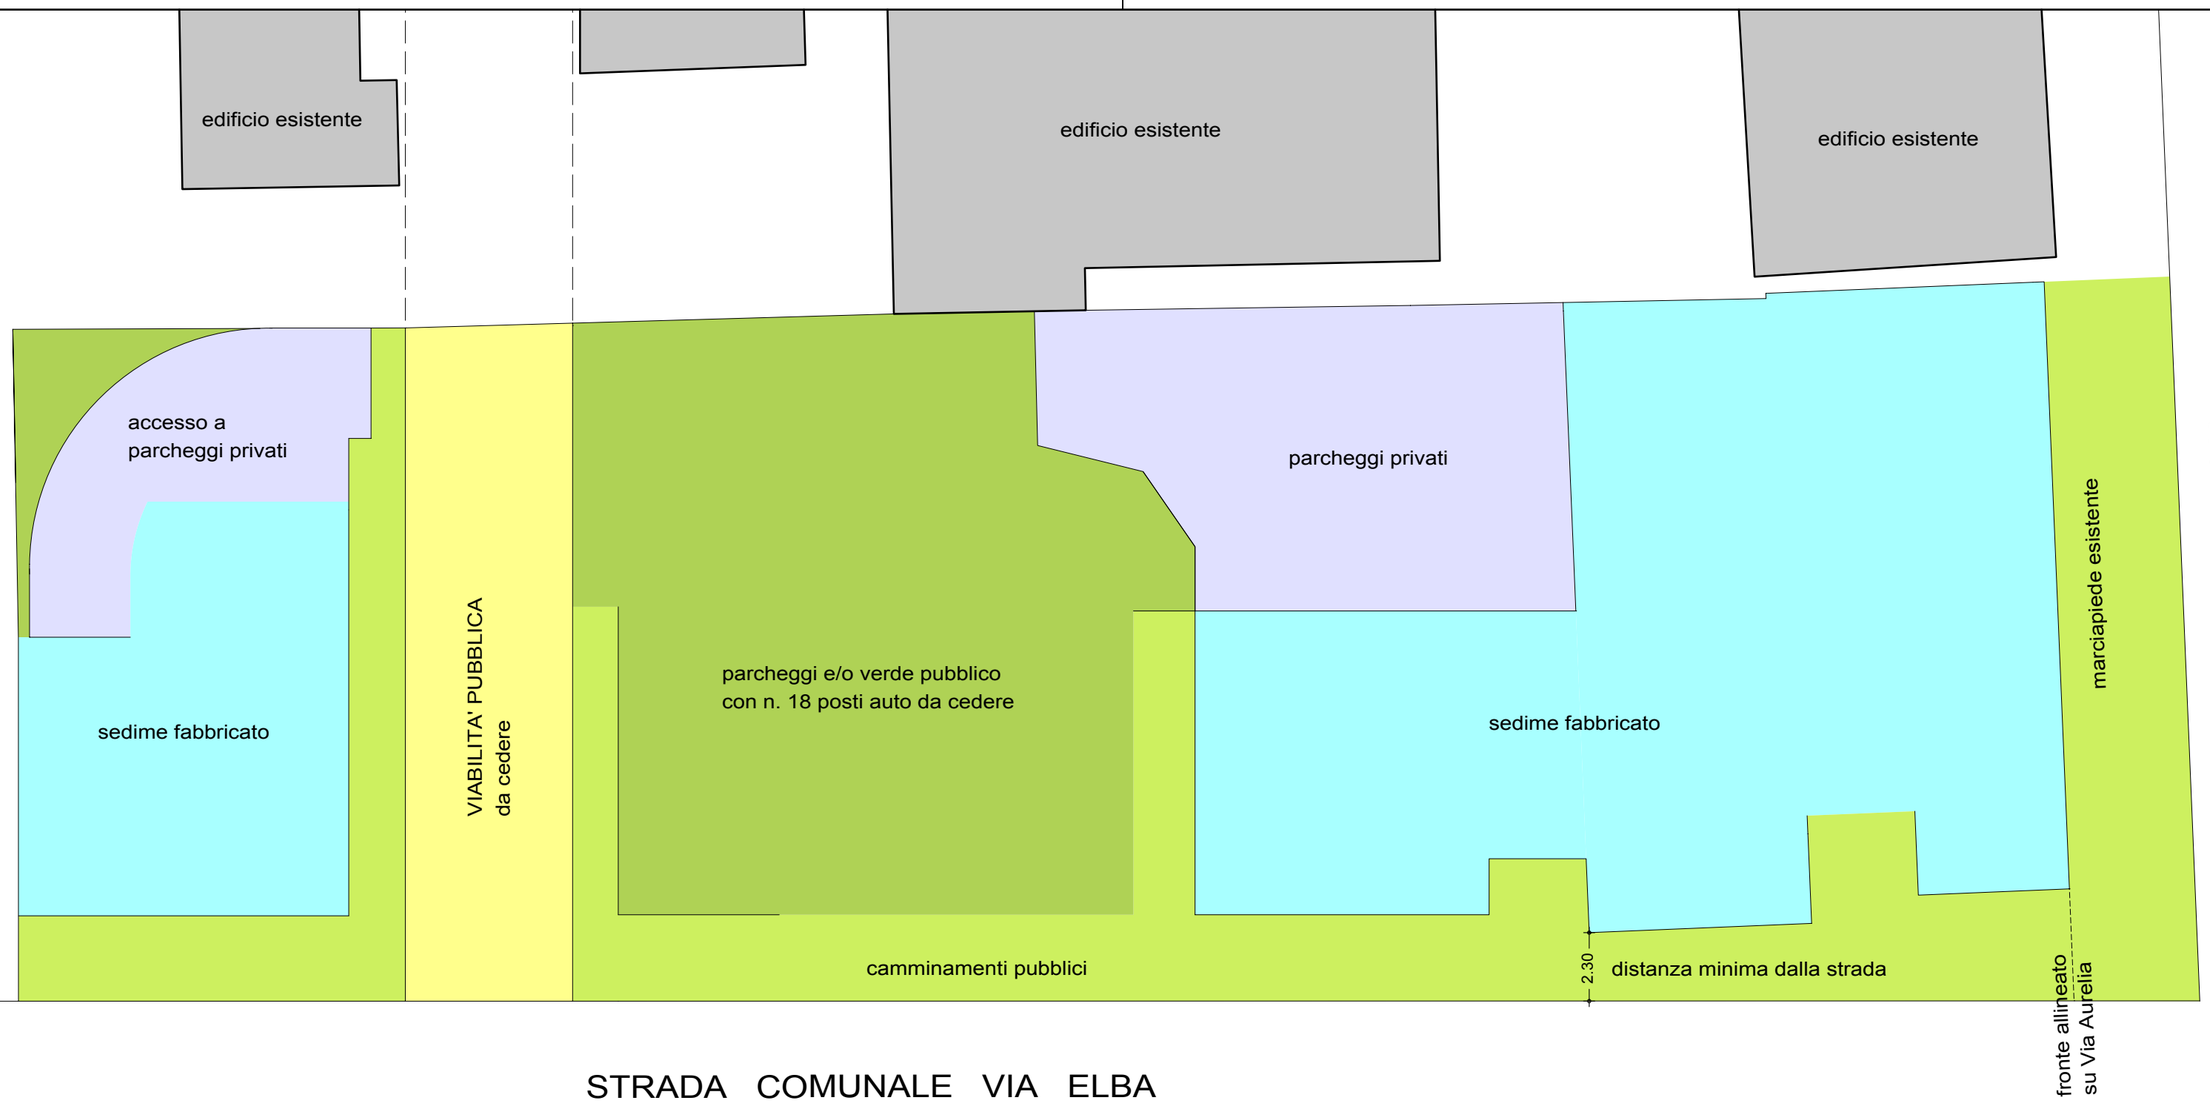


LEGENDA :

- nuova viabilità pubblica
- parcheggi e/o verde pubblico
- camminamenti pubblici e/o ad uso pubblico
- parcheggi privati
- sedime fabbricati

INDIVIDUAZIONE DESTINAZIONI A PROGETTO
schema planimetrico - scala 1:200