Dott. Arch. M.Teresa Bagnasco Dott. Arch. Andrea Giosso
a r c h i t e t t i a s s o c i a t i

OGGETTO:
Studio preliminare relativo alla riqualificazione ambientale delle aree lungo lo Steria, comprese tra Via dello Spuntone ed il campo pratico Arceri, riguardanti la realizzazione della nuova viabilità veicolare, della nuova pista ciclabile e del nuovo parco urbano.

- STATO A PROGETTO - PLANIMETRIA GENERALE -

scala 1:500

data .....

TAVOLA 05

Progetto: Comune San Bartolomeo - P.U.C - Post 28.11.2012
Tavola: PB267 - Masterplan 2: Tav. 5 - Stato a progetto - Planimetria generale

PROPRIETA':
Comune di San Bartolomeo al Mare - Provincia di Imperia, con sede a San Bartolomeo al Mare, in Via XX Settembre n. 1.
(Codice fiscale: 00088020086)

(firma)

I Tecnici
(Dott. Arch. MT. Bagnasco)


(Dott. Arch. Andrea Glosso)

Piazza Maglione n° 5 18013 Diano Marina (IM) e-mail: info@studiobagnasco.it Fax.: 0183/499521 Tel: 0183/494247 P. I.v.a.: 01250980081

STUDIO BAGNASCO



PIANTA - BLOCCO SERVIZI
SCALA 1:200

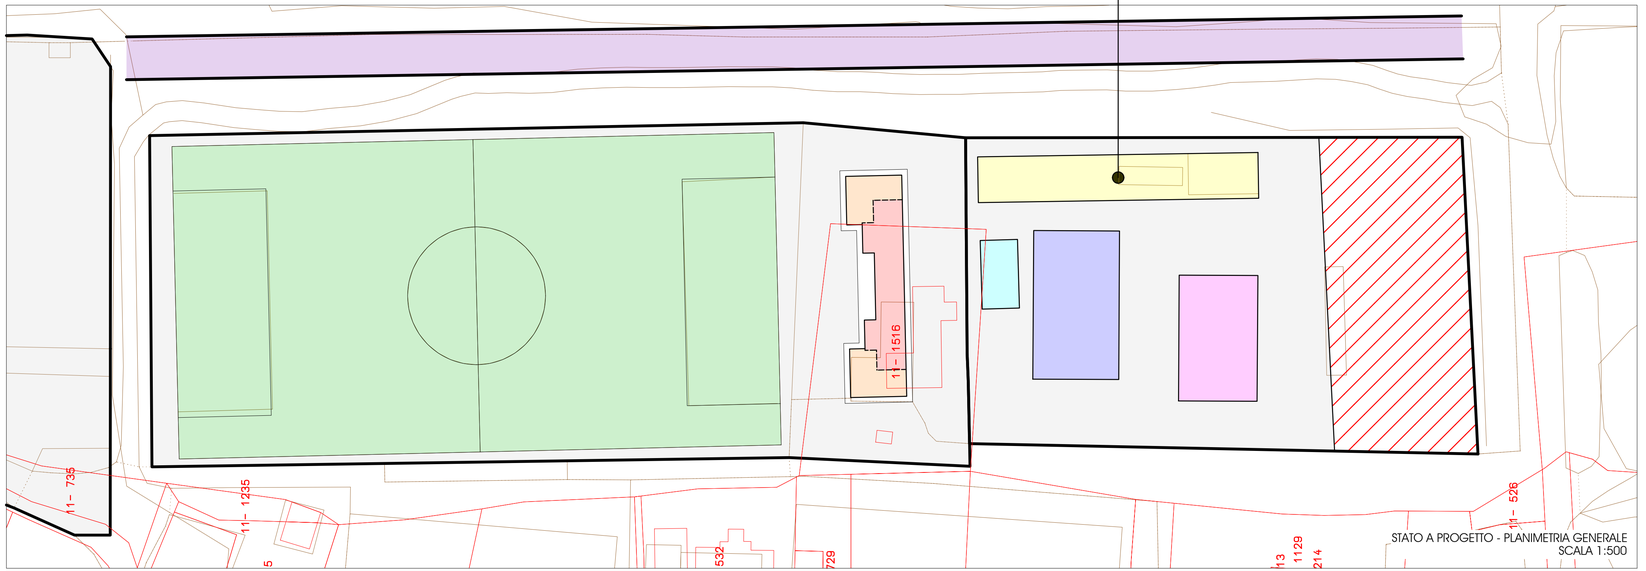

LEGENDA

- Area sportiva campo da calcio
- Area manifestazioni
- Area sportiva Arceri
- Pista ciclabile
- Campo da calcio
- Spogliatoio - Esistente
- Spogliatoio - Ampliamento
- Palco
- Pista da ballo
- Tensostruttura
- Blocco servizi