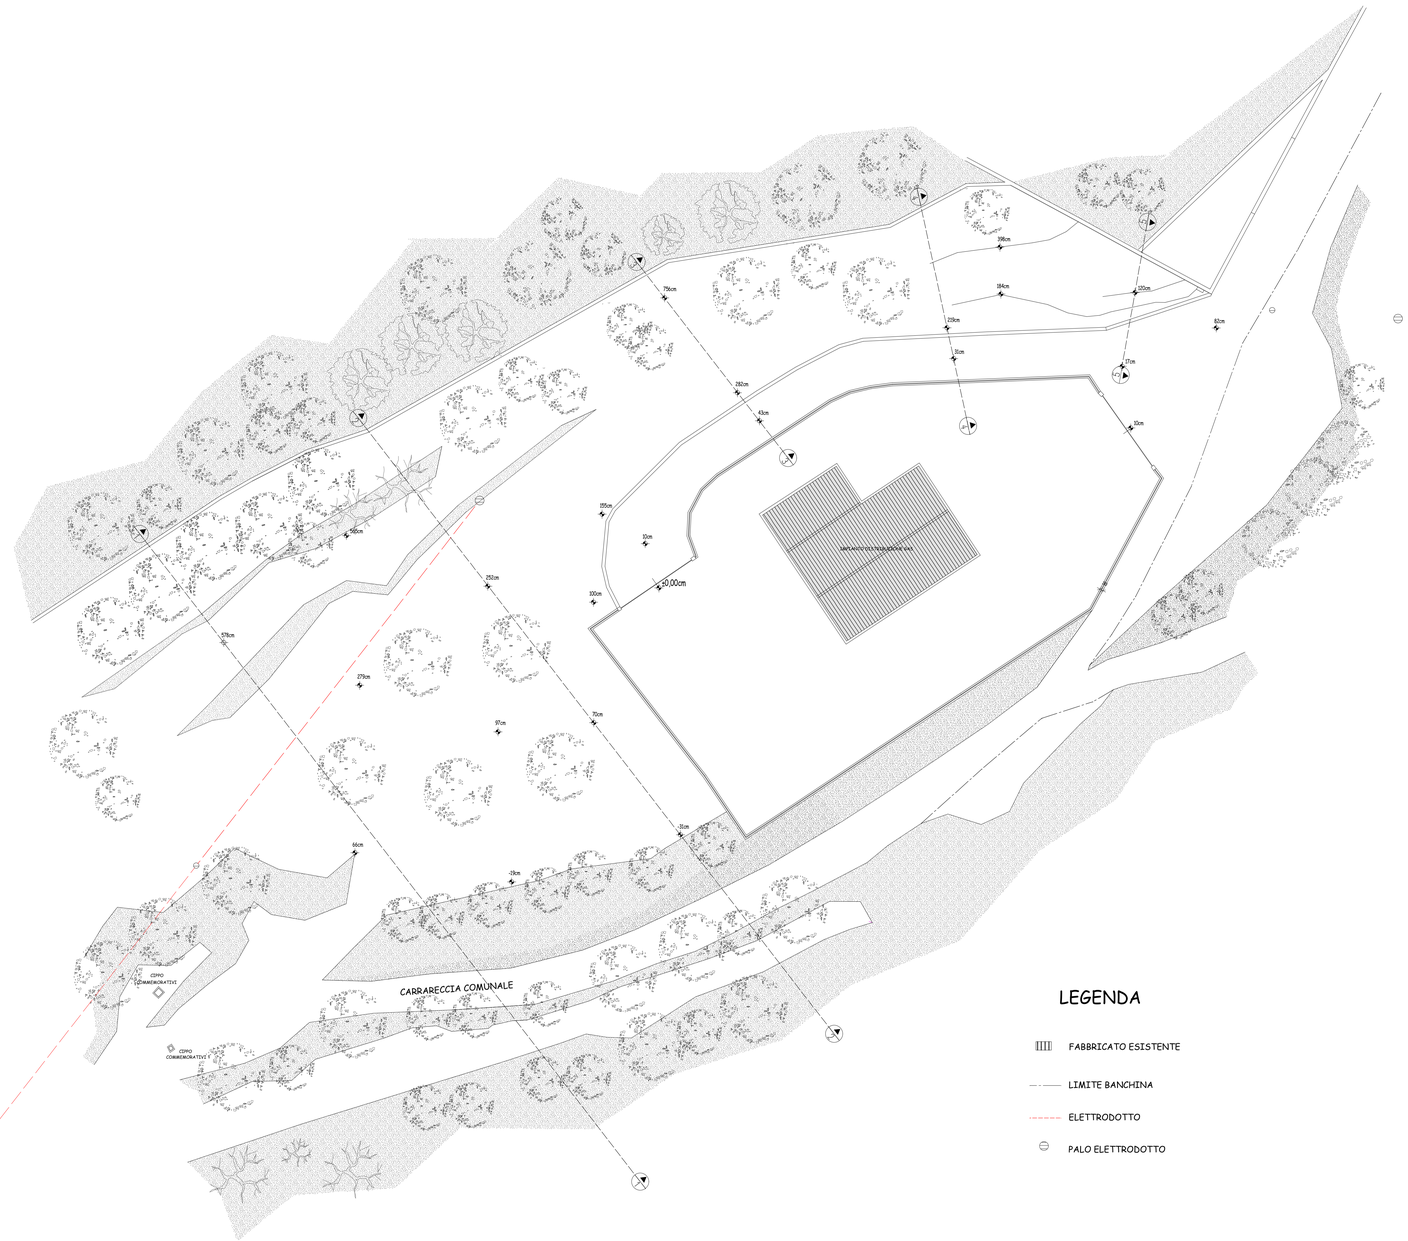


LEGENDA

- FABBRICATO ESISTENTE
- LIMITE BANCHINA
- ELETTRODOTTO
- PALO ELETTRODOTTO

Dott. Ing. Fabrizio Scarpiello
via Silvio Bonfante, 29 - 18100 IMPERIA
tel. 0183-299729 - cell. 333-4693404 e-mail: fabrizio.scarpiello@libero.it

Provincia di Imperia

Comune di Pieve di Teco

REALIZZAZIONE DI ISOLA ECOLOGICA PER LA RACCOLTA DIFFERENZIATA DI RIFIUTI SPECIALI ED INGOMBRANTI

(ex. DD.Lgs. 3-4-06, 8-4-08 e 13-5-09)

TAV. n° 3-A

PLANIMETRIA GENERALE (stato di fatto)

Scala 1:200

Pieve di Teco, 15 aprile 2012