

SEZIONE 1-1 STATO DI FATTO

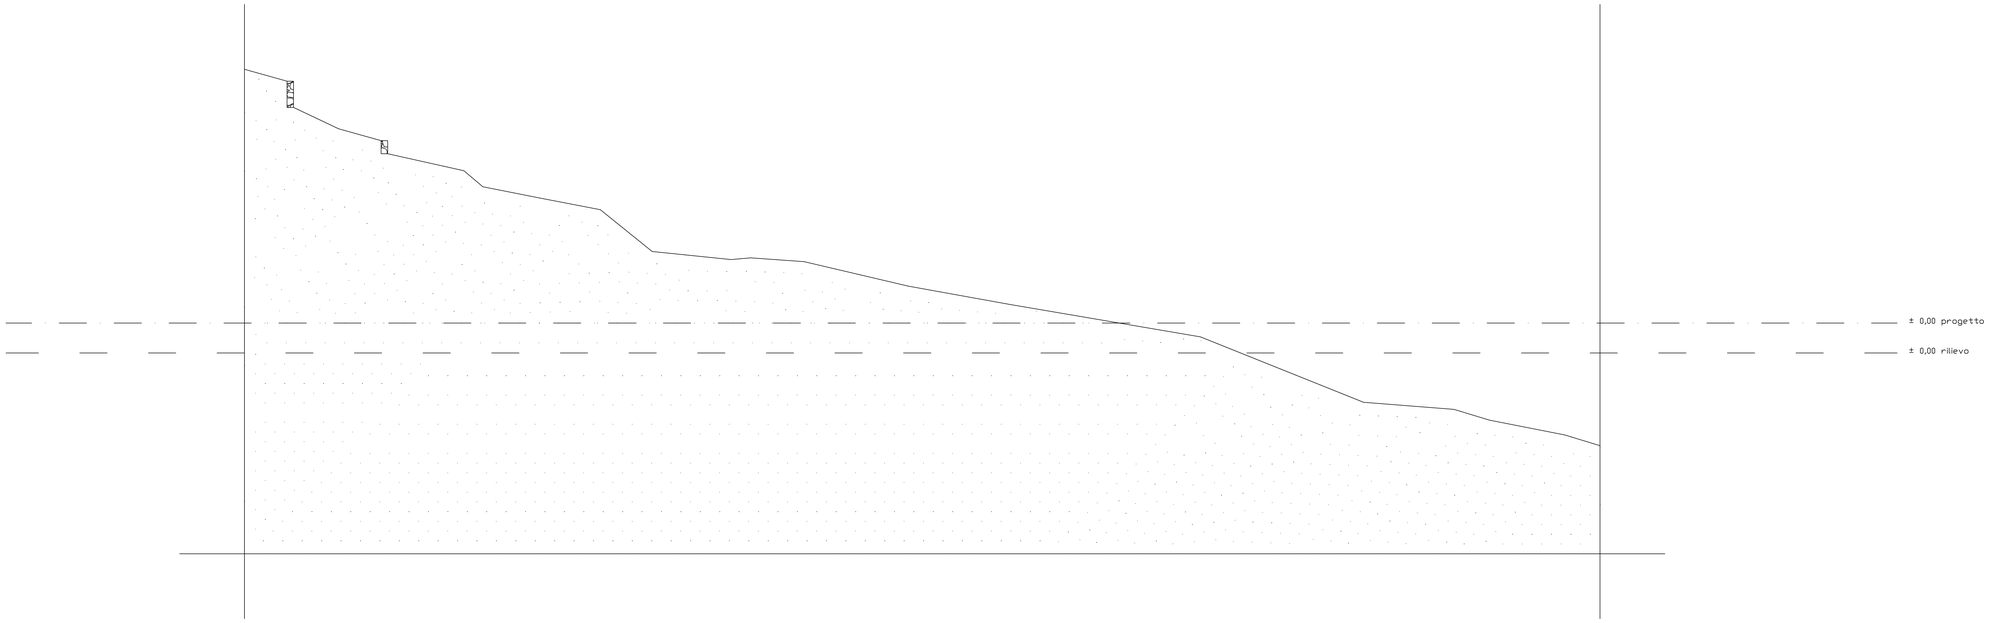

SEZIONE 1-1 STATO DI PROGETTO

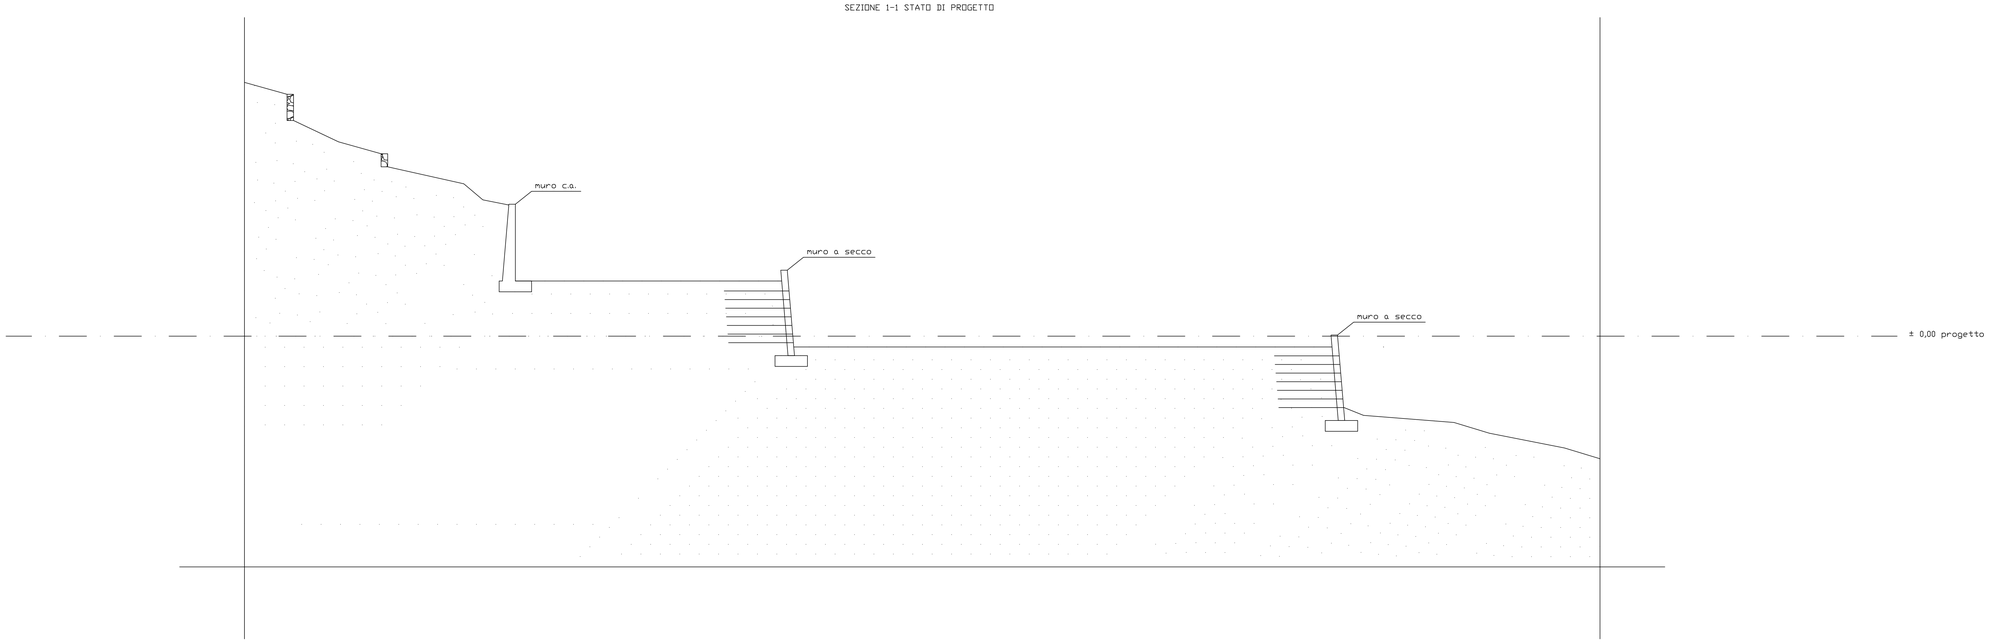

Dott. Ing. Fabrizio Scarpiello
via Silvio Bonfante, 29 - 18100 IMPERIA
tel. 0183-299729 - cell. 333-4693404 e-mail: fabrizio.scarpiello@libero.it

Provincia di Imperia

Comune di Pieve di Teco

REALIZZAZIONE DI ISOLA ECOLOGICA PER LA RACCOLTA DIFFERENZIATA DI RIFIUTI SPECIALI ED INGOMBRANTI

(ex. DD.Lgs. 3-4-06, 8-4-08 e 13-5-09)

TAV. n°4-B

SEZIONE “1-1”

(stato di fatto e di progetto)
relativa alla tavola n°4-A

Scala 1:100

Pieve di Teco, 15 aprile 2012