

SEZIONE 3-3 STATO DI FATTO

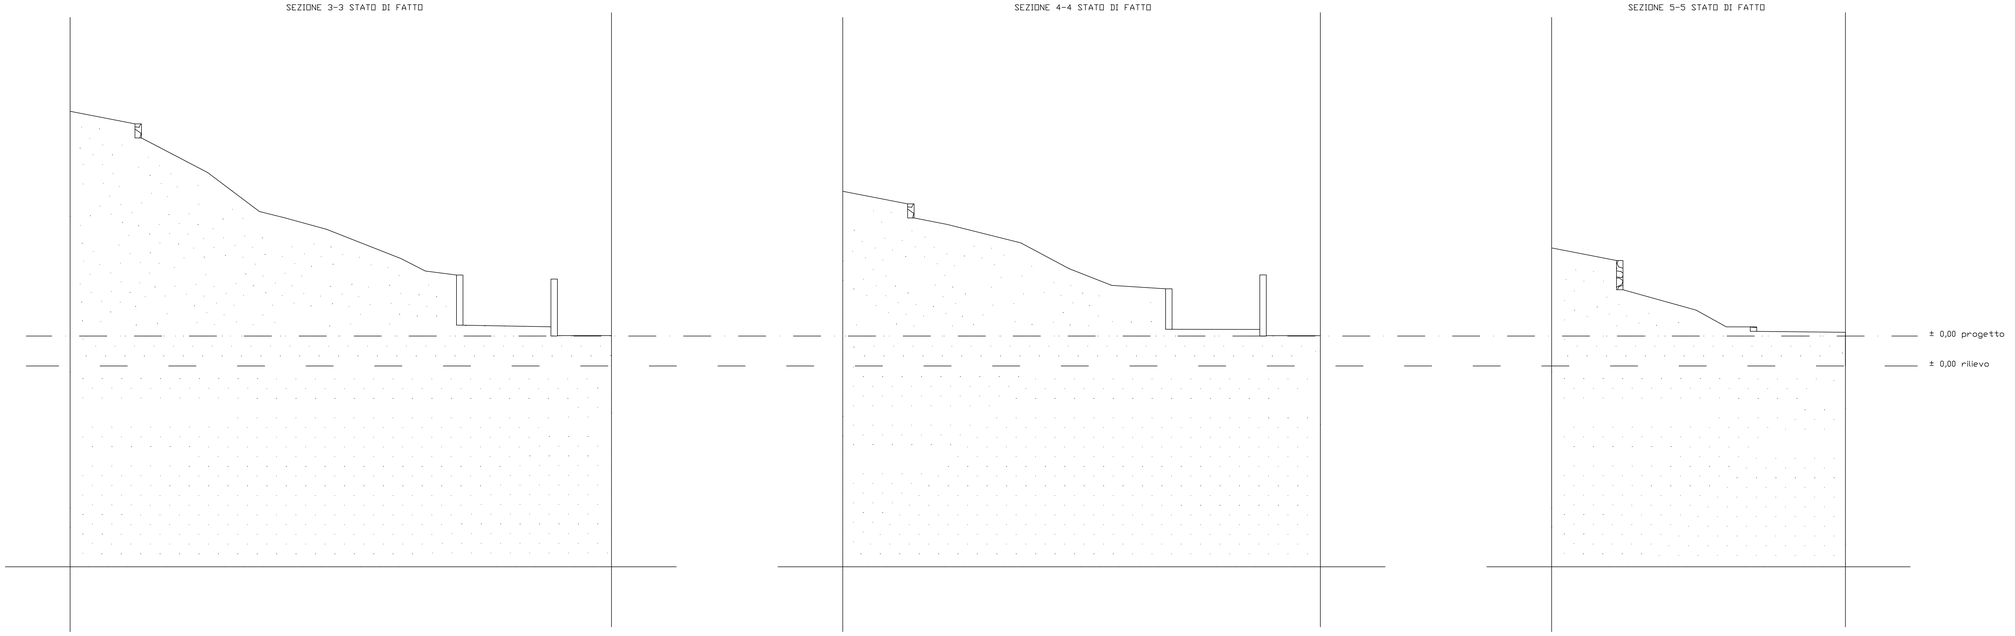

SEZIONE 4-4 STATO DI FATTO

SEZIONE 5-5 STATO DI FATTO

SEZIONE 3-3 STATO DI PROGETTO

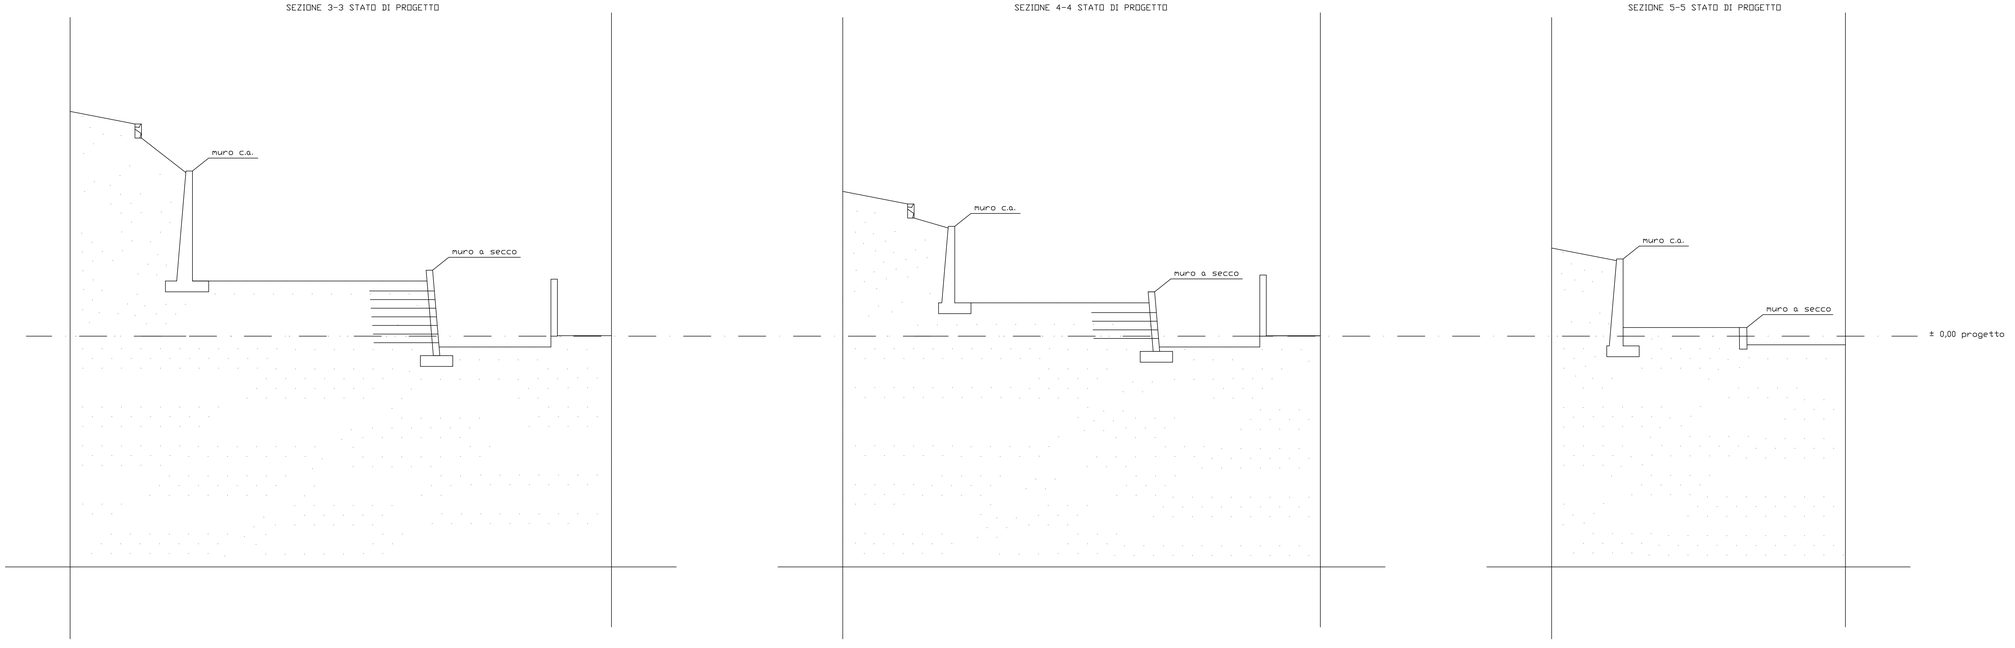

SEZIONE 4-4 STATO DI PROGETTO

SEZIONE 5-5 STATO DI PROGETTO

Dott. Ing. Fabrizio Scarpiello
via Silvio Bonfante, 29 - 18100 IMPERIA
tel. 0183-299729 - cell. 333-4693404 e-mail: fabrizio.scarpiello@libero.it

Provincia di Imperia

Comune di Pieve di Teco

REALIZZAZIONE DI ISOLA ECOLOGICA PER LA RACCOLTA DIFFERENZIATA DI RIFIUTI SPECIALI ED INGOMBRANTI

(ex. DD.Lgs. 3-4-06, 8-4-08 e 13-5-09)

TAV. n°4-D

SEZIONI “3-3”, “4-4”, “5-5”

(stato di fatto e di progetto)
relative alla tavola n°4-A

Scala 1:100

Pieve di Teco, 15 aprile 2012