
SEZIONE 1-1 STATO DI PROGETTO

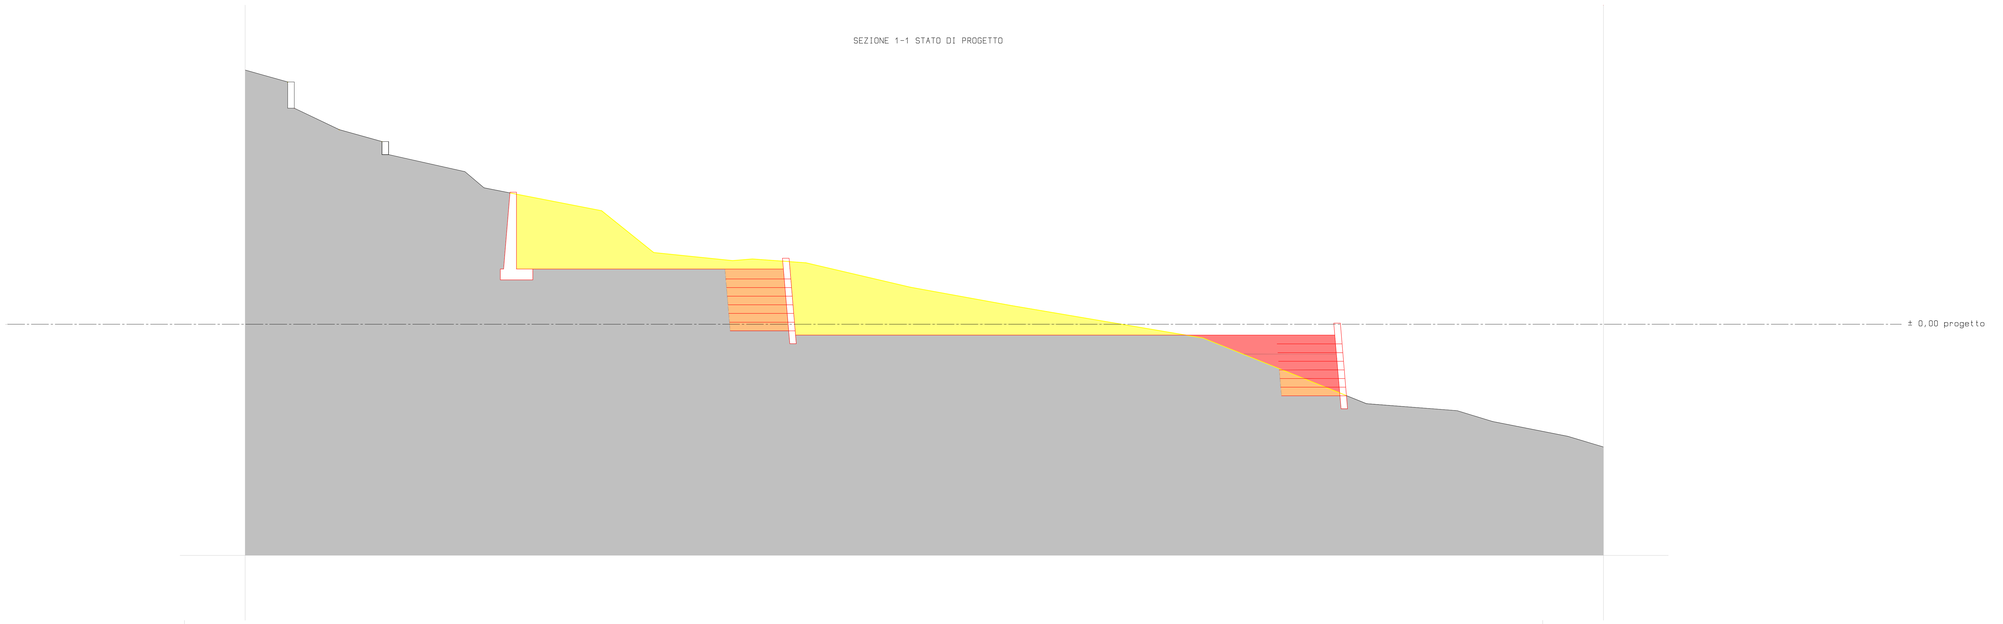


STERRO

RIPORTO

PORZIONE DI TERRENO STERRATA E POI RIPORTATA PER CREAZIONE GEOGRIGLIE

SEZIONE 2-2 STATO DI PROGETTO

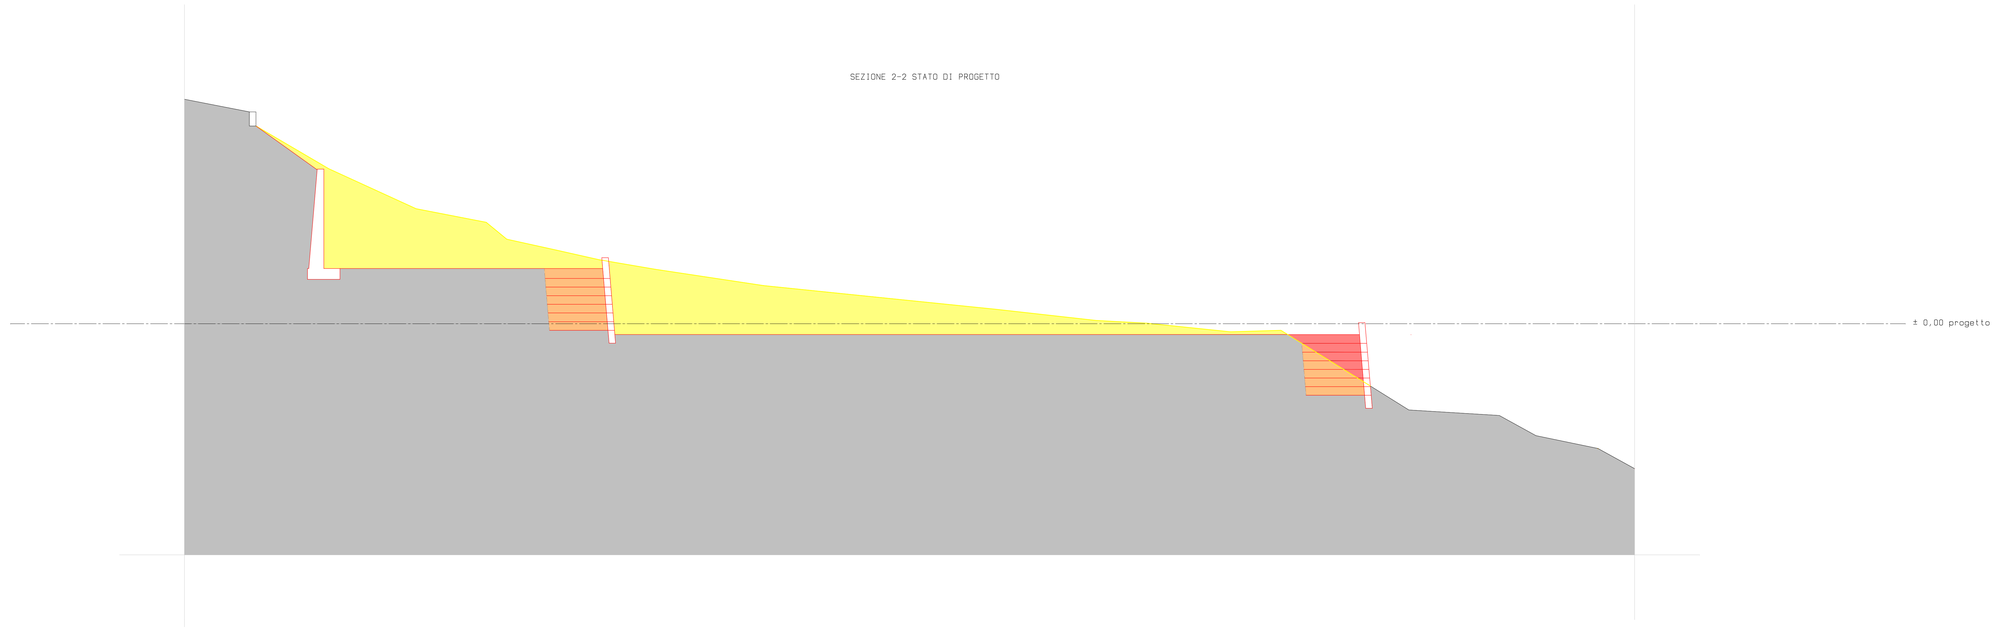

Dott. Ing. Fabrizio Scarpiello
via Silvio Bonfante, 29 - 18100 IMPERIA
tel. 0183-299729 - cell. 333-4693404 e-mail: fabrizio.scarpiellolol@libero.it

Provincia di Imperia

Comune di Pieve di Teco

REALIZZAZIONE DI ISOLA ECOLOGICA PER LA RACCOLTA DIFFERENZIATA DI RIFIUTI SPECIALI ED INGOMBRANTI

(ex. DD.Lgs. 3-4-06, 8-4-08 e 13-5-09)

TAV. n°4-F

SEZIONI “1-1”, “2-2”

(raffronto)
relative alla tavola n°4-A

Scala 1:100

Pieve di Teco, 15 aprile 2012