
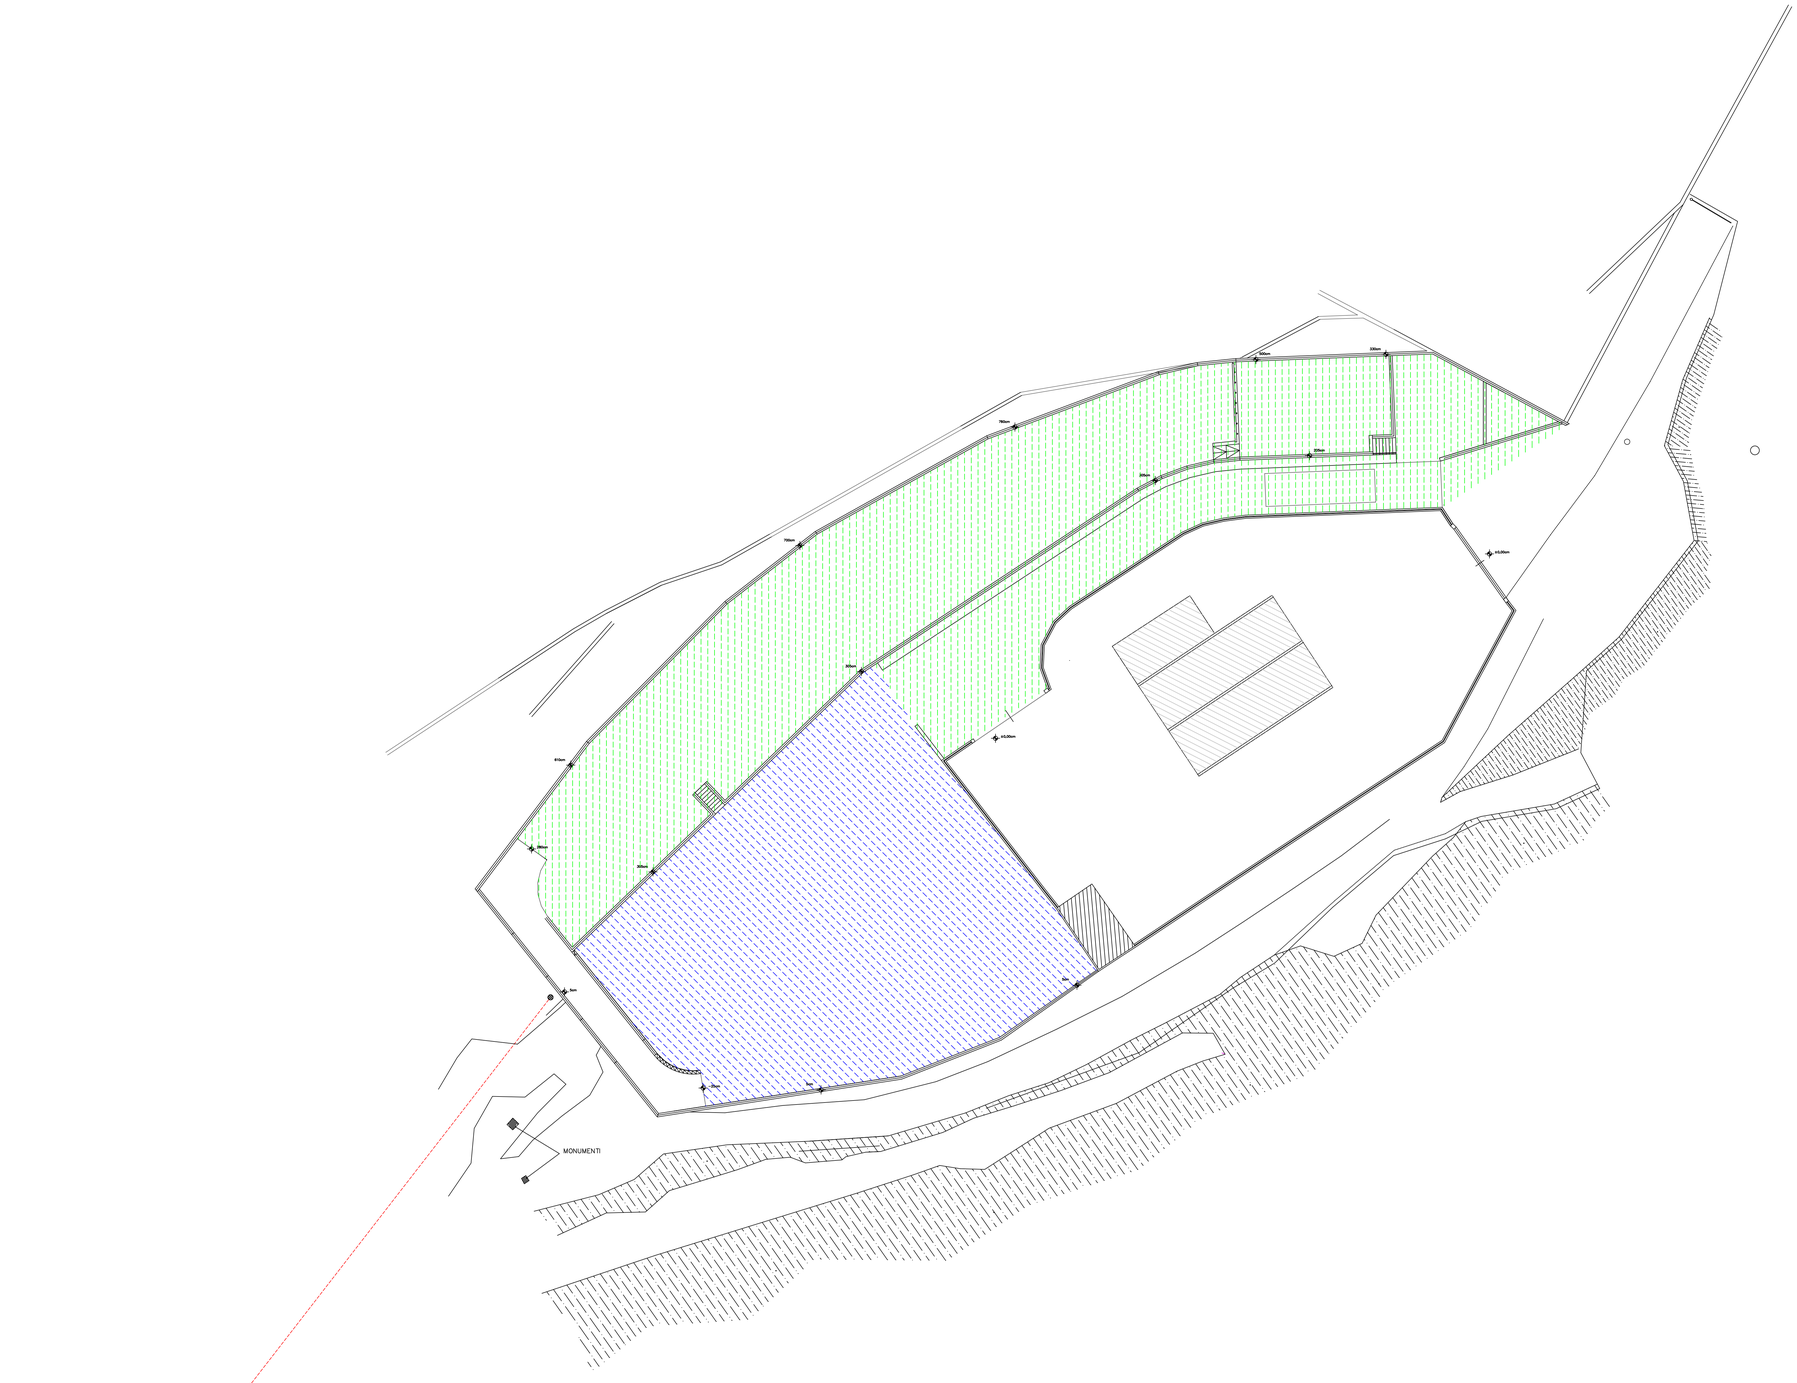


PAVIMENTAZIONE "TIPO A"


Stratigrafia pavimentazione
Area Ecologica (cls)

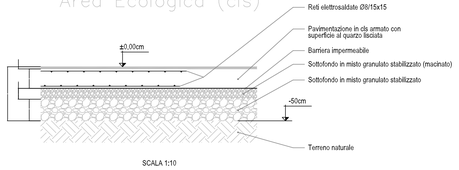

SCALA 1:10

PAVIMENTAZIONE "TIPO B"

Stratigrafia pavimentazione
Parcheggio e viabilità d'accesso
(asfalto)

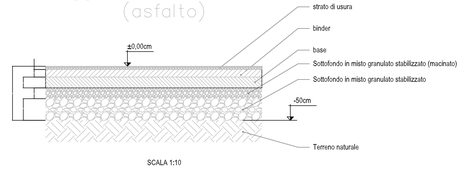

SCALA 1:10

LEGENDA

PAVIMENTAZIONE "TIPO A"

PAVIMENTAZIONE "TIPO B"

Dott. Ing. Fabrizio Scarpiello
via Silvio Bonfante, 29 - 18100 IMPERIA
tel. 0183-299729 - cell. 333-4693404 e-mail: fabrizio.scarpiello@libero.it

Provincia di Imperia

Comune di Pieve di Teco

----------◆----------

REALIZZAZIONE DI ISOLA ECOLOGICA PER LA RACCOLTA DIFFERENZIATA DI RIFIUTI SPECIALI ED INGOMBRANTI

(ex. DD.Lgs. 3-4-06, 8-4-08 e 13-5-09)

----------◆----------

TAV. n°7

LIMITI PAVIMENTAZIONI

Scala 1:200

----------◆----------

Pieve di Teco, 15 aprile 2012