

RECUPERO AMBIENTALE - RISTRUTTURAZIONE URBANISTICA
DISTRETTO DI TRASFORMAZIONE TRZ - EX CAVA SEGIUNA'

oggetto:	data:
P.U.O.	giugno 2014
STATO ATTUALE	scala: 1:500
RILIEVO	
sezioni A.A, B.B e C.C	tav.: A.0.1.2

committente:
CAVE DI BOISSANO S.r.l.
Via delle Ginestre 80, Boissano

progetto urbanistico ed architettonico:
arch. Silvia MASSERIO
collaborazione arch. Simona MAGGI
Corso Europa 7b, Loano
tel/fax 019,672189
silviamasserio@libero.it

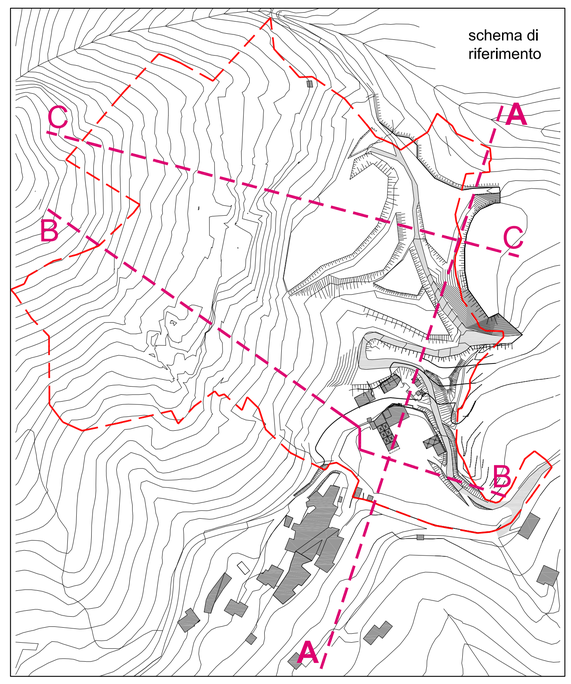


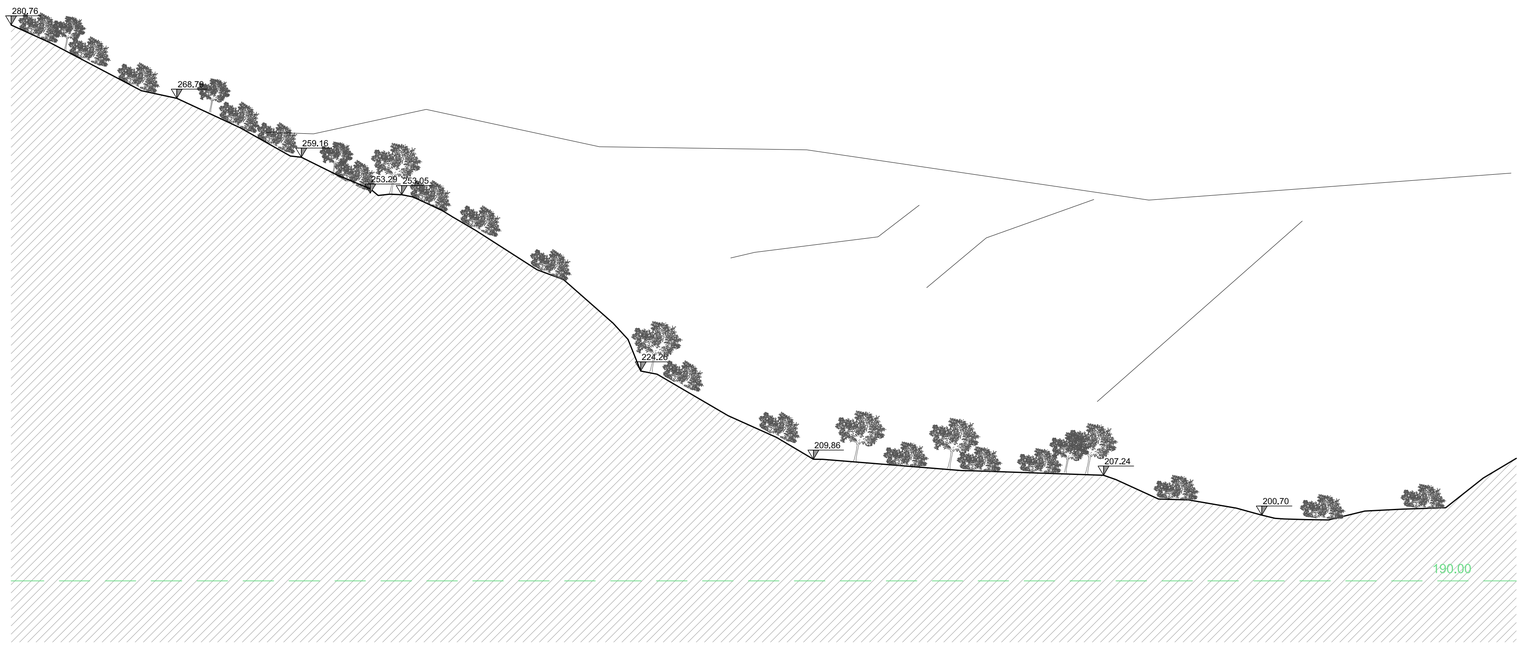

STATO ATTUALE - sezione C.C (corrispondenza sez. geo 1)



STATO ATTUALE - sezione A.A

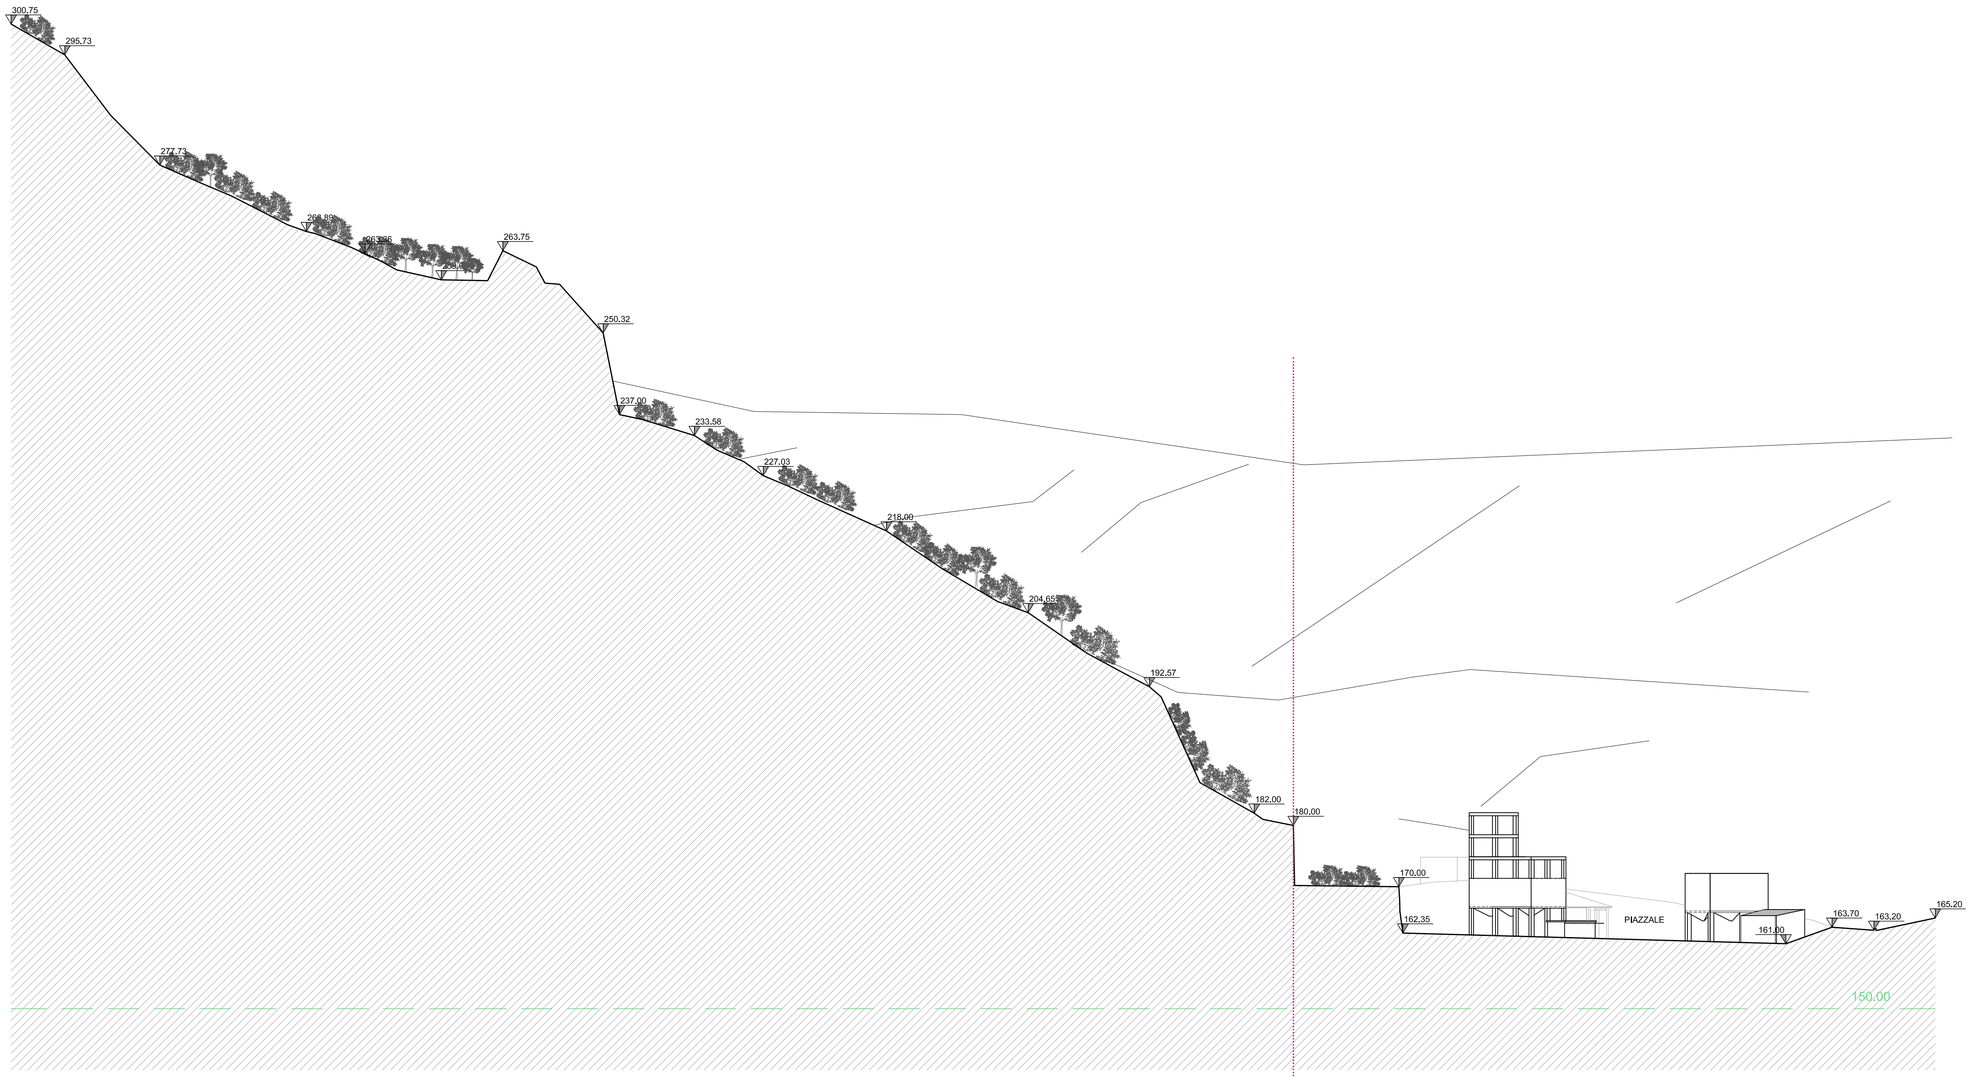

STATO ATTUALE - sezione B.B (corrispondenza sez. geo 5)