
RECUPERO AMBIENTALE - RISTRUTTURAZIONE URBANISTICA
DISTRETTO DI TRASFORMAZIONE TRZ - EX CAVA SEGIUNA'

oggetto:	data:
P.U.O.	giugno 2014
PROGETTO	scala:
PROSPETTI - 1 - 2 - 7	1:200
	tav.:
	A.0.2.11

committente:
CAVE DI BOISSANO S.r.l.
Via delle Ginestre 80, Boissano

progetto urbanistico ed architettonico:
arch. Silvia MASSERIO
collaborazione arch. Simona MAGGI
Corso Europa 7b, Loano
tel/fax 019,672189
silviamasserio@gmail.com

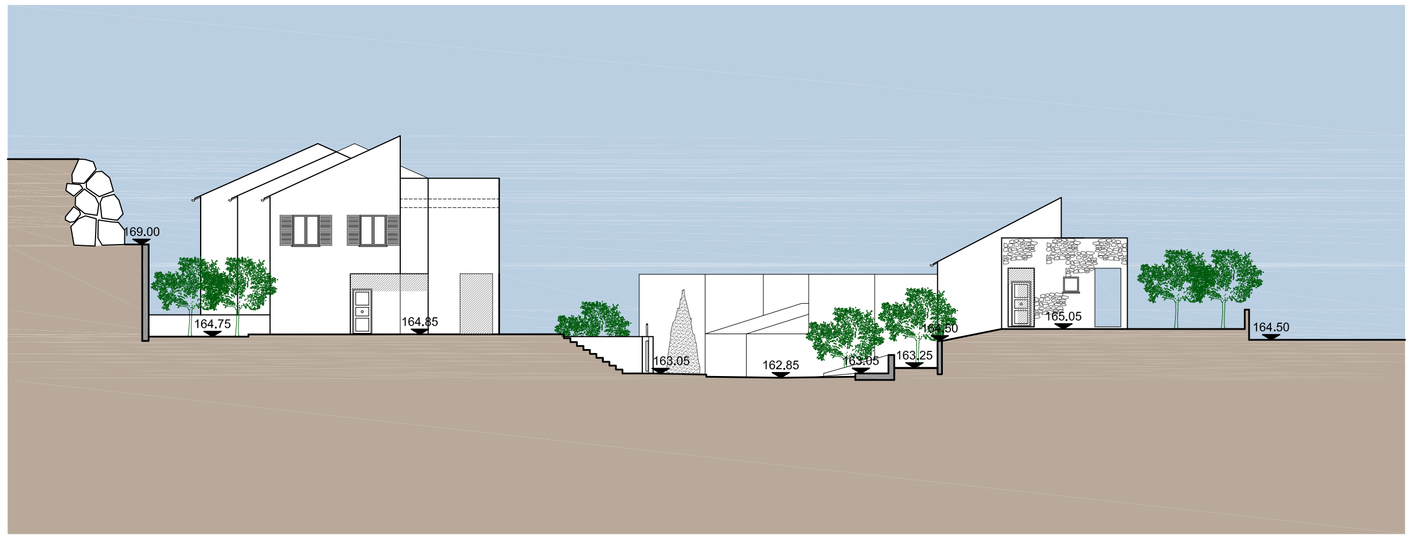

PRO. 7



PRO. 1



PRO. 2