
RECUPERO AMBIENTALE - RISTRUTTURAZIONE URBANISTICA
DISTRETTO DI TRASFORMAZIONE TRZ - EX CAVA SEGIUNA'


oggetto:	data:
P.U.O.	giugno 2014
PROGETTO	scala:
PROSPETTI - 3 - 4	1:200
SEZIONI - A.A - B.B - C.C	tav.:
	A.0.2.12

committente:
CAVE DI BOISSANO S.r.l.
Via delle Ginestre 80, Boissano

progetto urbanistico ed architettonico:
arch. Silvia MASSERIO
collaborazione arch. Simona MAGGI
Corso Europa 7b, Loano
tel/fax 019,672189
silviamasserio@gmail.com

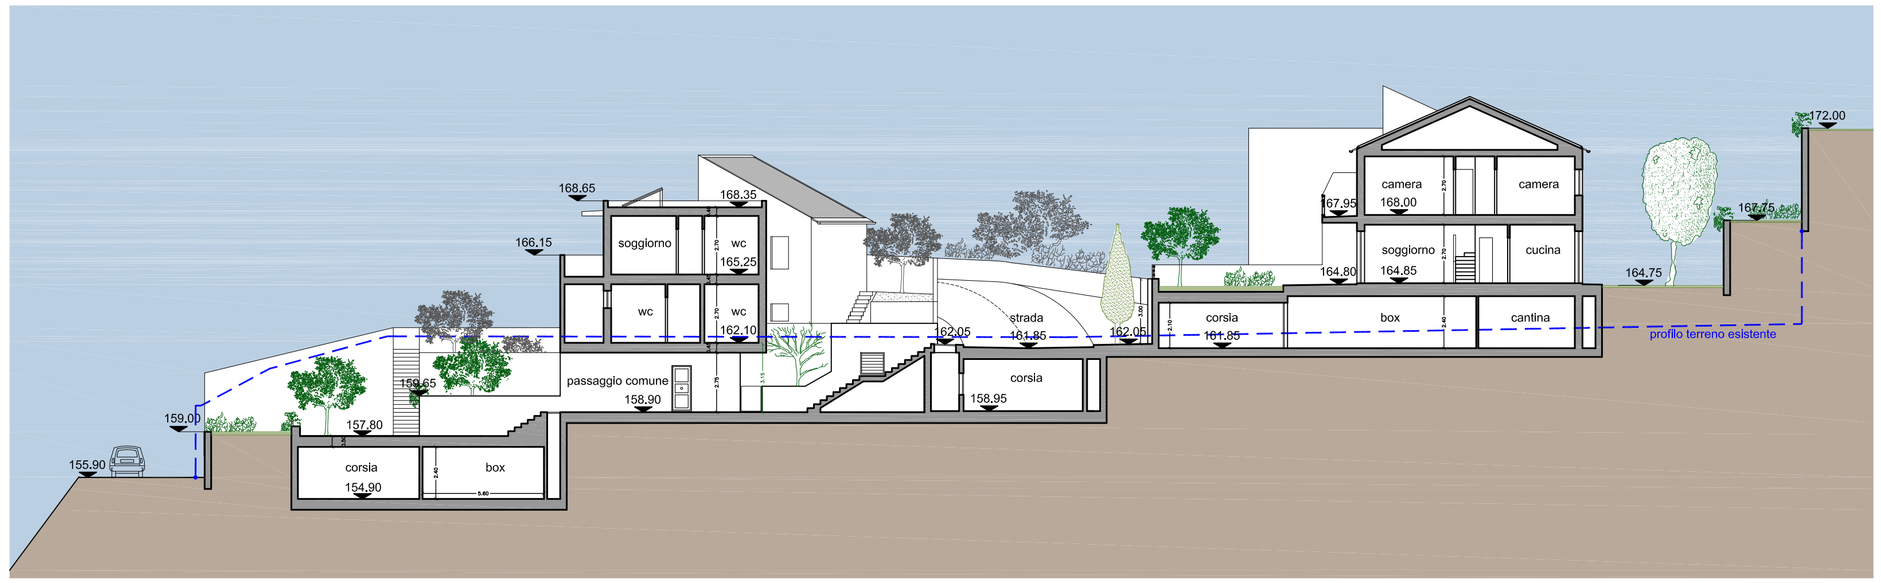

SEZ. A.A

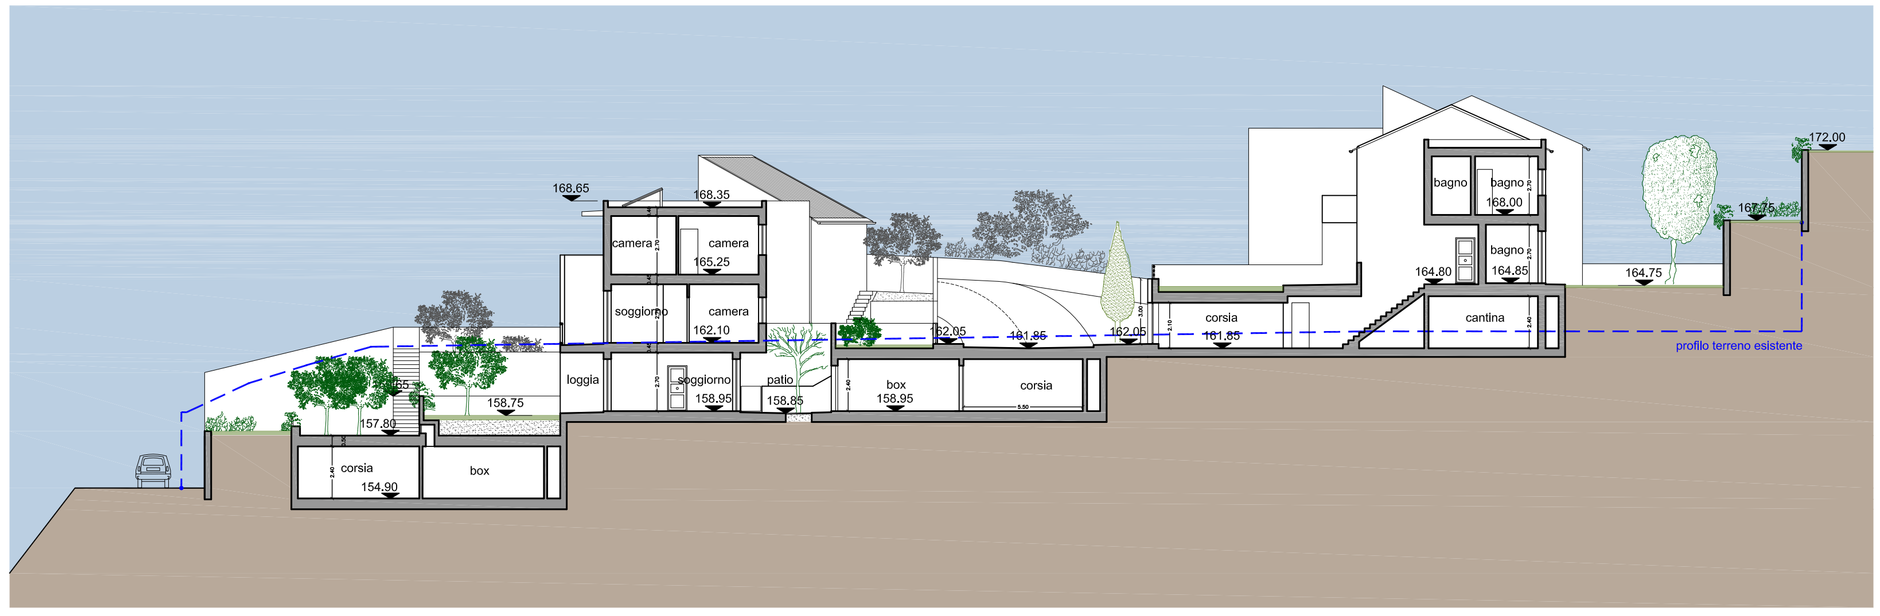

SEZ. B.B



SEZ. C.C



PRO. 4



PRO. 3