


SEZ. D.D

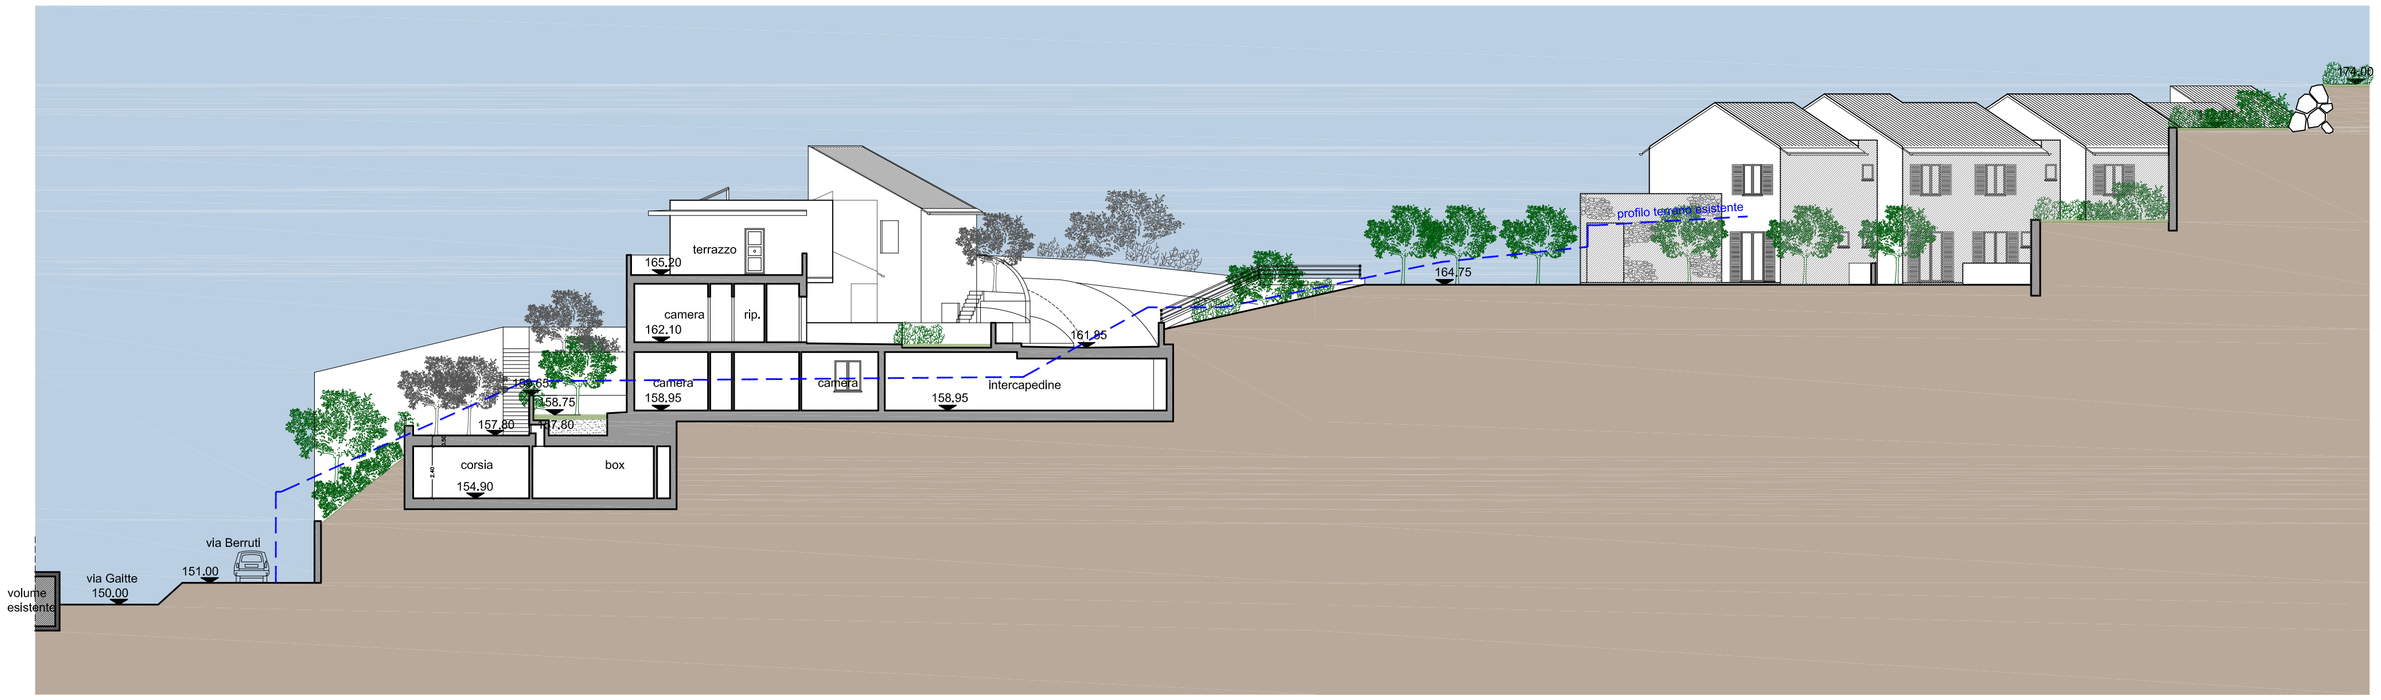

PRO. 5



PRO. 6

RECUPERO AMBIENTALE - RISTRUTTURAZIONE URBANISTICA DISTRETTO DI TRASFORMAZIONE TRZ - EX CAVA SEGIUNA'

oggetto:	data:
P.U.O.	giugno 2014
PROGETTO	scala:
PROSPETTI - 5 - 6	1:200
SEZIONE D.D	tav.:
	A.0.2.13

committente:
CAVE DI BOISSANO S.r.l.
Via delle Ginestre 80, Boissano

progetto urbanistico ed architettonico:
arch. Silvia MASSERIO
collaborazione arch. Simona MAGGI
Corso Europa 7b, Loano
tel/fax 019,672189
silviamasserio@gmail.com