RECUPERO AMBIENTALE - RISTRUTTURAZIONE URBANISTICA
DISTRETTO DI TRASFORMAZIONE TRZ - EX CAVA SEGIUNA'


oggetto:	data:
P.U.O.	giugno 2014
PROGETTO	scala:
DETTAGLI ARCHITETTONICI	varie
	tav.:
	A.0.2.15

committente:
CAVE DI BOISSANO S.r.l.
Via delle Ginestre 80, Boissano

progetto urbanistico ed architettonico:
arch. Silvia MASSERIO
collaborazione arch. Simona MAGGI
Corso Europa 7b, Loano
tel/fax 019.672189
silviamasserio@gmail.com


1 - DETTAGLIO COPERTURA INCLINATA

scala 1:20

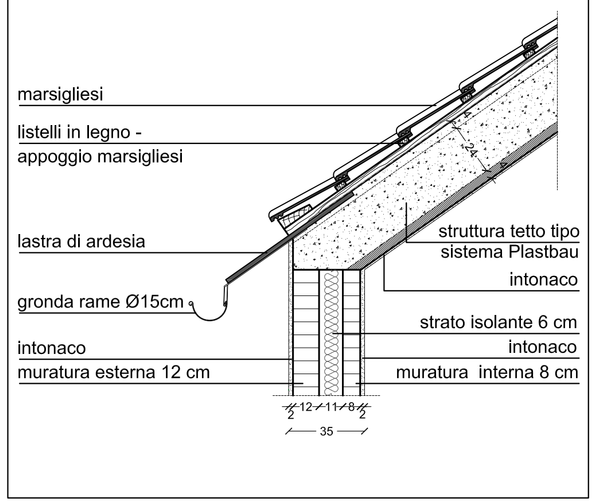


2 - DETTAGLIO PAVIMENTAZIONE IN PIETRA

scala 1:20

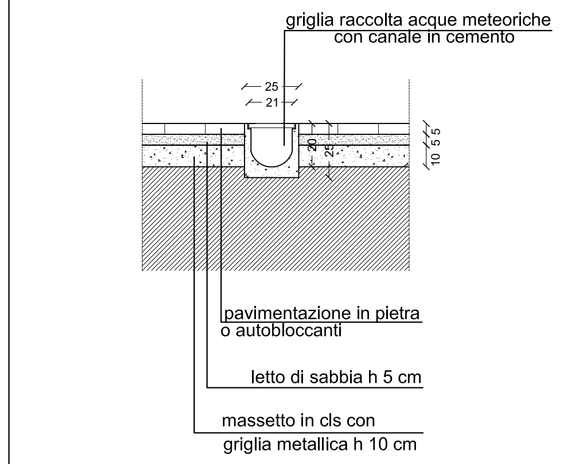


6 - DETTAGLIO COPERTURA INCLINATA A SBALZO

scala 1:20

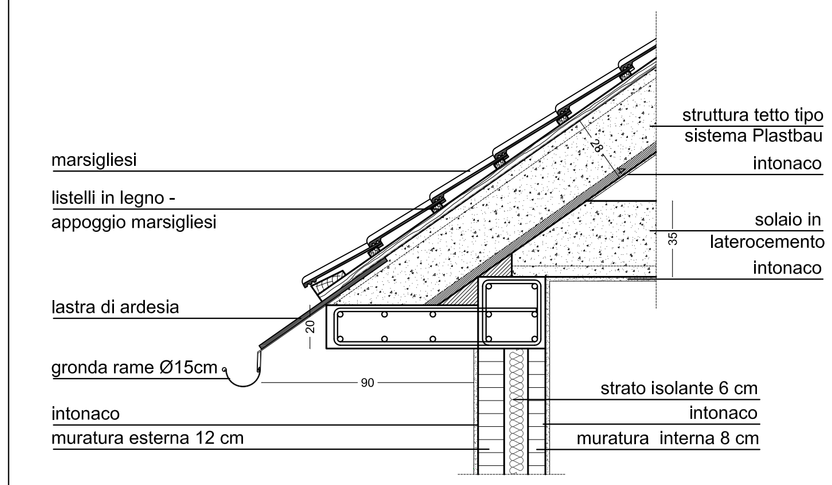

3 - DETTAGLIO MURO IN PIETRA


scala 1:20

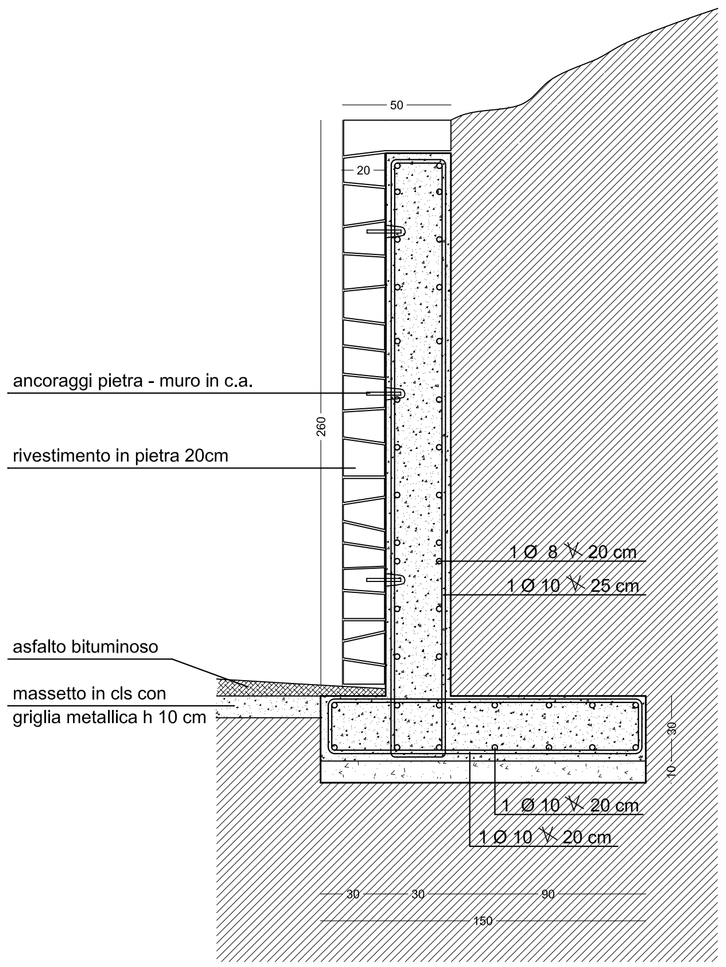



4 - DETTAGLIO MARCIAPIEDE


scala 1:20

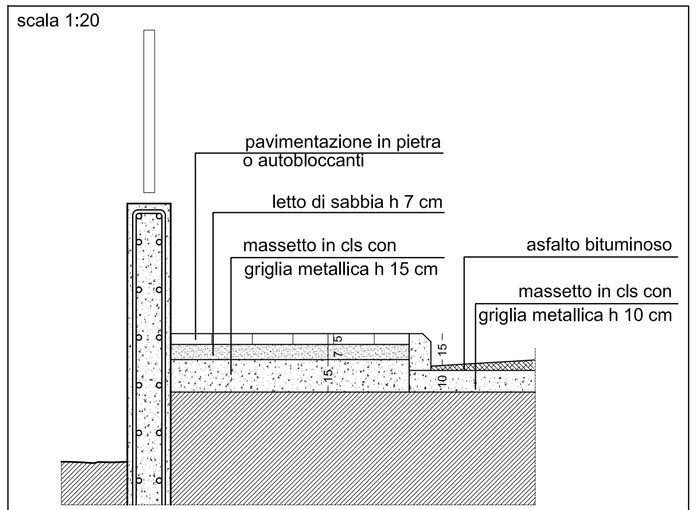

5 - DETTAGLIO RINGHIERA

scala 1:10

DETTAGLIO DI UN PARAPETTO IN FERRO

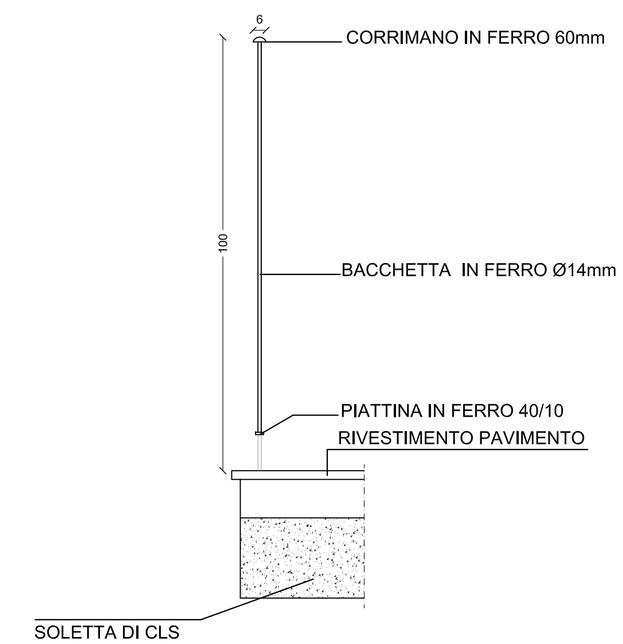

7 - DETTAGLIO PENSILINE PARCHEGGI CON PANNELLI FOTOVOLTAICI

scala 1:50

