

SUB AMBITO B.2 - destinazione residenziale

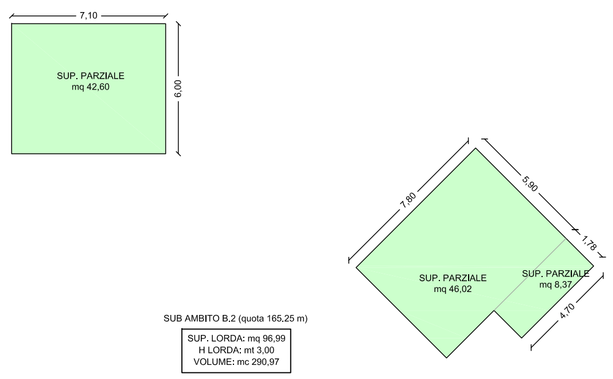

SUB AMBITO B.2 (quota 165,25 m)


SUP. LORDA: mq 96,99
H LORDA: mt 3,00
VOLUME: mc 290,97

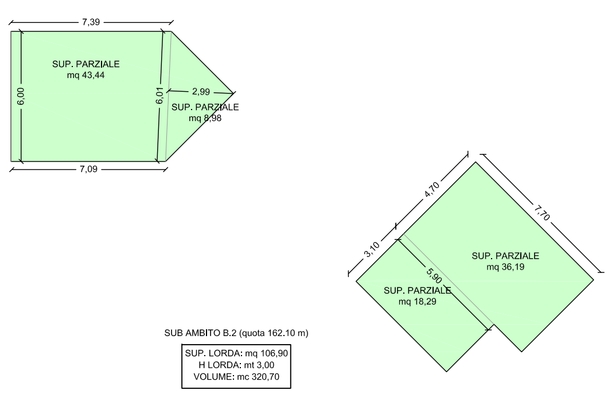

SUB AMBITO B.2 (quota 162,10 m)


SUP. LORDA: mq 106,90
H LORDA: mt 3,00
VOLUME: mc 320,70

SUB AMBITO B.3 - destinazione residenziale

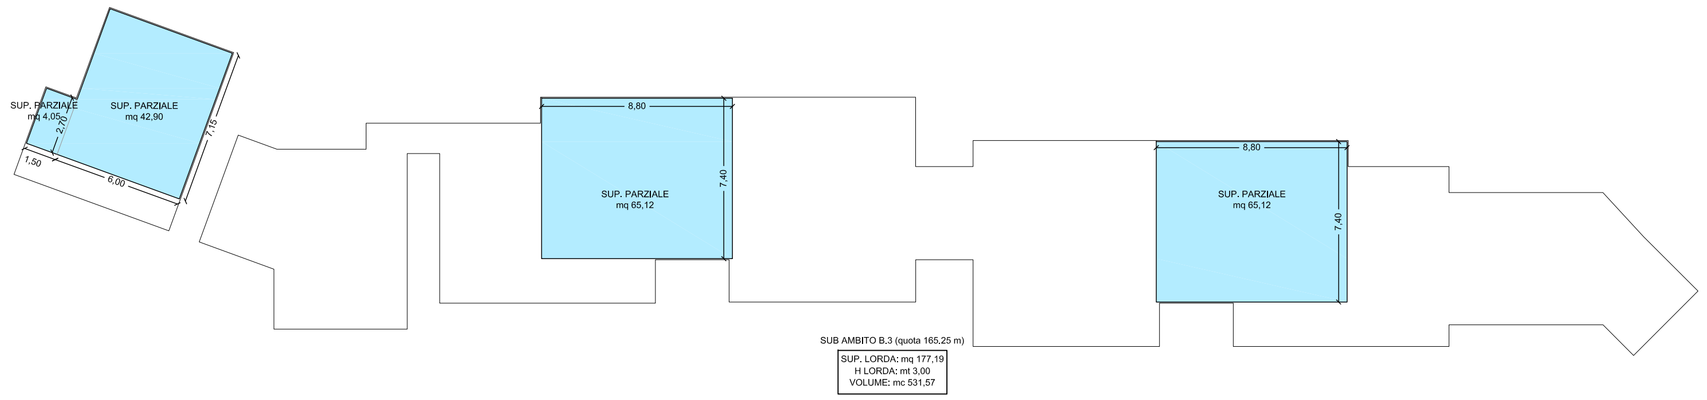


SUB AMBITO B.3 (quota 165,25 m)


SUP. LORDA: mq 177,19
H LORDA: mt 3,00
VOLUME: mc 531,57

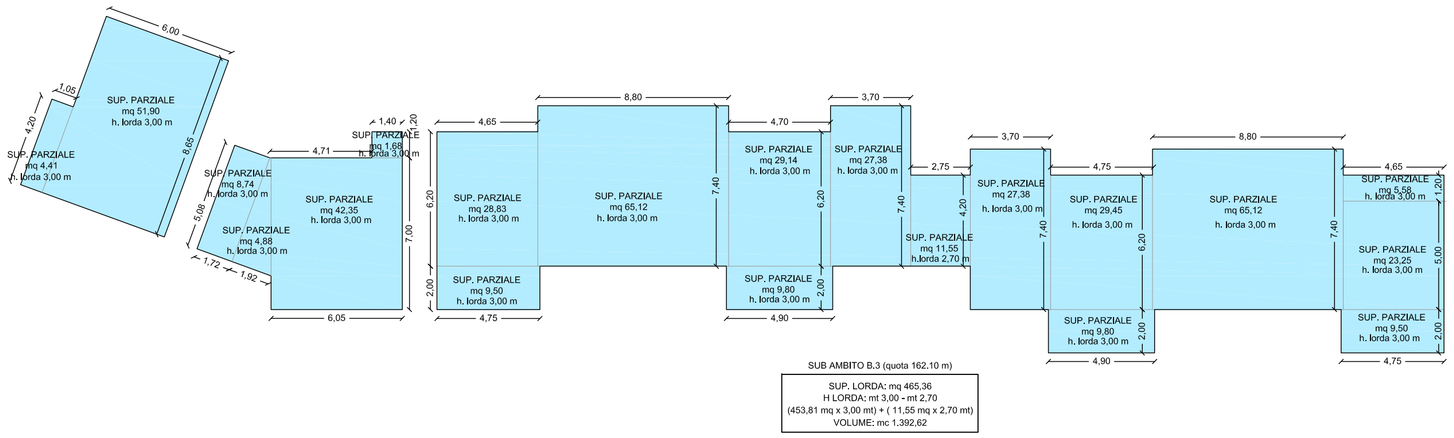

SUB AMBITO B.3 (quota 162,10 m)

SUP. LORDA: mq 465,36
H LORDA: mt 3,00 - mt 2,70
(453,81 mq x 3,00 mt) + (11,55 mq x 2,70 mt)
VOLUME: mc 1.392,62

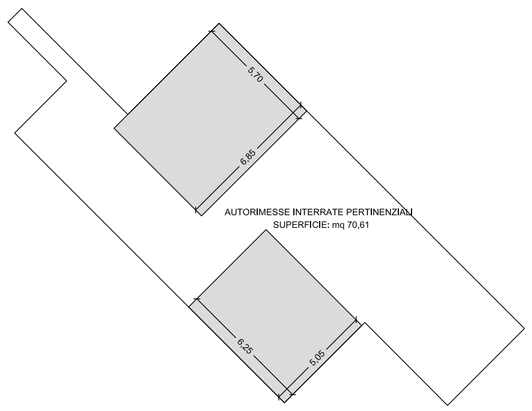


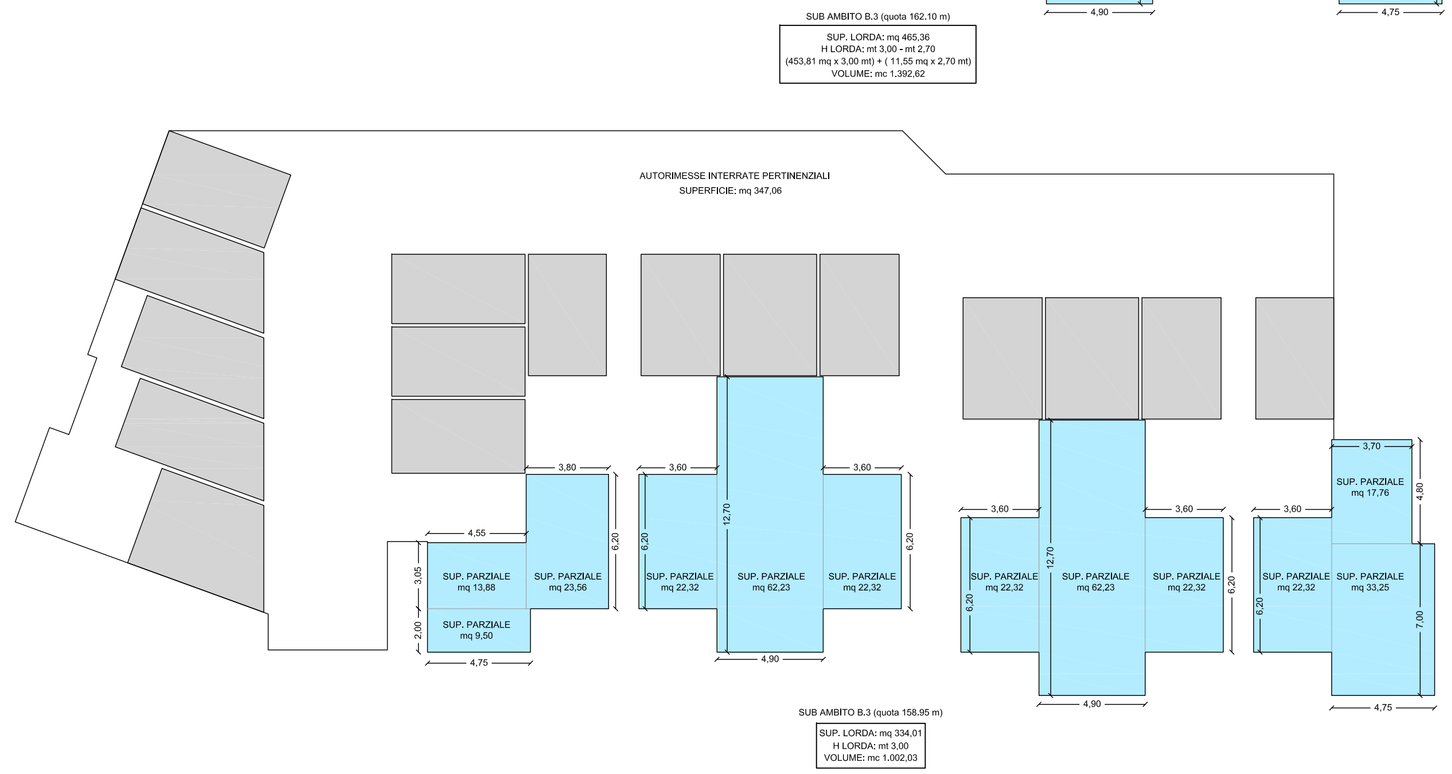

SUB AMBITO B.3 (quota 158,95 m)


SUP. LORDA: mq 334,01
H LORDA: mt 3,00
VOLUME: mc 1.002,03

SUB AMBITO B.4 - destinazione residenziale

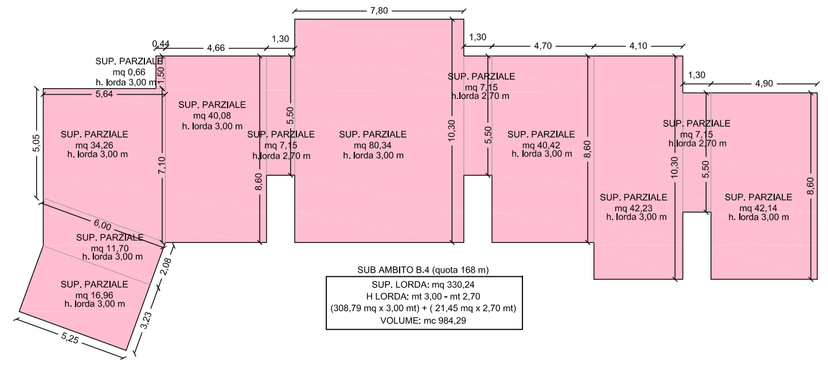


SUB AMBITO B.4 (quota 168 m)

SUP. LORDA: mq 330,24
H LORDA: mt 3,00 + mt 2,70
(308,79 mq x 3,00 mt) + (21,45 mq x 2,70 mt)
VOLUME: mc 984,29

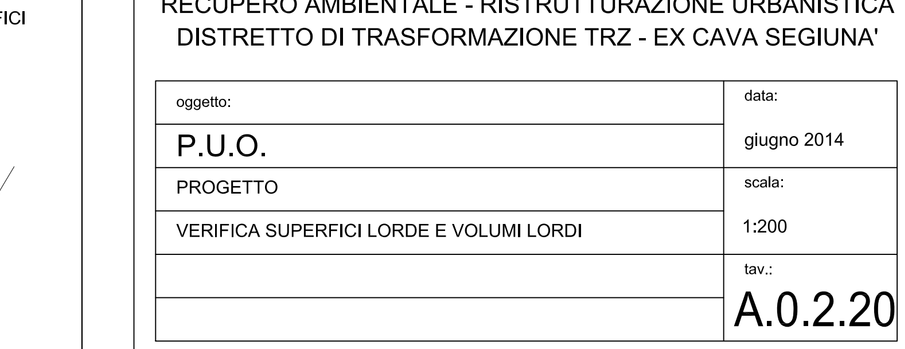

SUB AMBITO B.4 (quota 165,25 m)

SUP. LORDA: mq 327,48
H LORDA: mt 3,00
VOLUME: mc 982,44

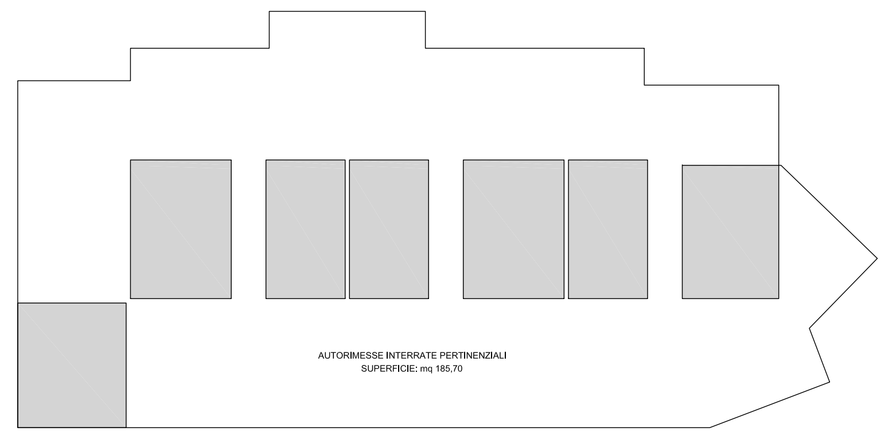


		QUOTA 158.95m	QUOTA 162.10m	QUOTA 165.25m	QUOTA 168m	TOTALE
SUB AMBITO B.2	SUPERFICIE LORDA	0,00 mq	106,90 mq	96,99 mq	0,00 mq	203,89 mq
	VOLUME LORDO	0,00 mc	320,70 mc	290,97 mc	0,00 mc	611,67 mc
SUB AMBITO B.3	SUPERFICIE LORDA	334,01 mq	465,36 mq	177,19 mq	0,00 mq	976,56 mq
	VOLUME LORDO	1.002,03 mc	1.392,62 mc	531,57 mc	0,00 mc	2.926,22 mc
SUB AMBITO B.4	SUPERFICIE LORDA	0,00 mq	0,00 mq	327,48 mq	330,24 mq	657,72 mq
	VOLUME LORDO	0,00 mc	0,00 mc	982,44 mc	984,29 mc	1.966,73 mc
CALCOLO SUPERFICIE E VOLUMI TOTALI	SUPERFICIE LORDA TOTALE					1.838,17 mq
	NUMERO ALLOGGI 25	SUPERFICIE LORDA MEDIA ALLOGGI				73,53 mq
	VOLUME LORDO TOTALE					5.504,62 mc
PARCHEGGI	SUPERFICIE TOTALE PARCHEGGI PERTINENZIALI					579,43 mq

5.504,62 mc < 5.640,00 mc volume realizzabile

579,43 mq > 559,20 mq (35% della S.A.= 1.597,70 mq, vedi Tav.A.0.2.21) ex art.19,1 L.R. 16/08

SCHEMA EDIFICI

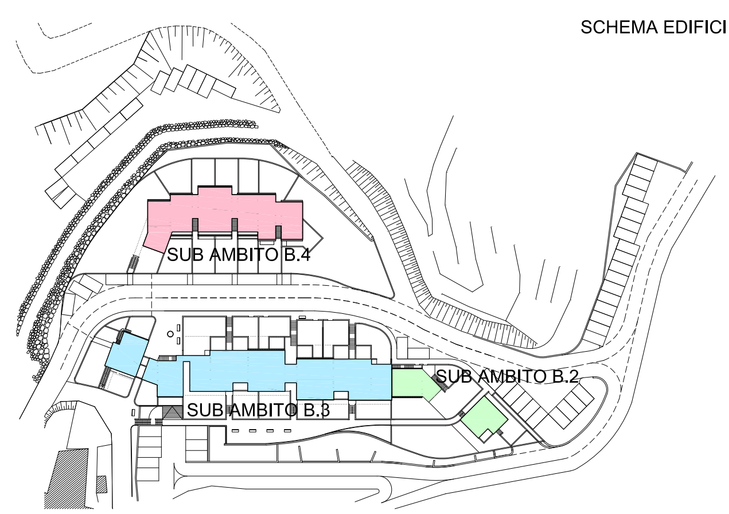

RECUPERO AMBIENTALE - RISTRUTTURAZIONE URBANISTICA DISTRETTO DI TRASFORMAZIONE TRZ - EX CAVA SEGIUNA'

oggetto:	data:
P.U.O.	giugno 2014
PROGETTO	scala:
VERIFICA SUPERFICI LORDE E VOLUMI LORDI	1:200
	tav.:
	A.0.2.20

committente:
CAVE DI BOISSANO S.r.l.
Via delle Ginestre 80, Boissano

progetto urbanistico ed architettonico:
arch. Silvia MASSERIO
collaborazione arch. Simona MAGGI
Corso Europa 7b, Loano
tel/fax 019.672189
silviamasserio@gmail.com