

SUB AMBITO B.2 - destinazione residenziale

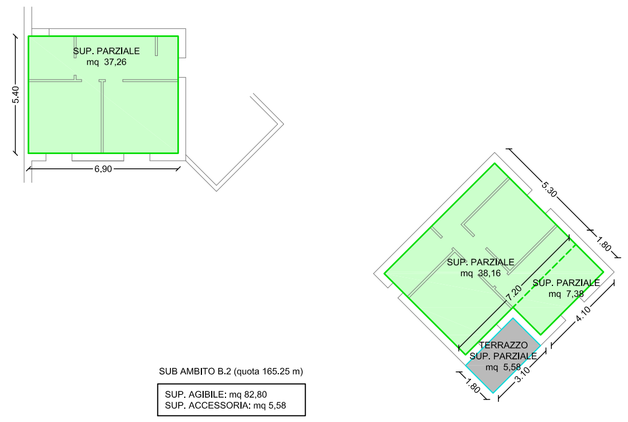


SUB AMBITO B.2 (quota 165.25 m)

SUP. AGIBILE: mq 82,80
SUP. ACCESSORIA: mq 5,58

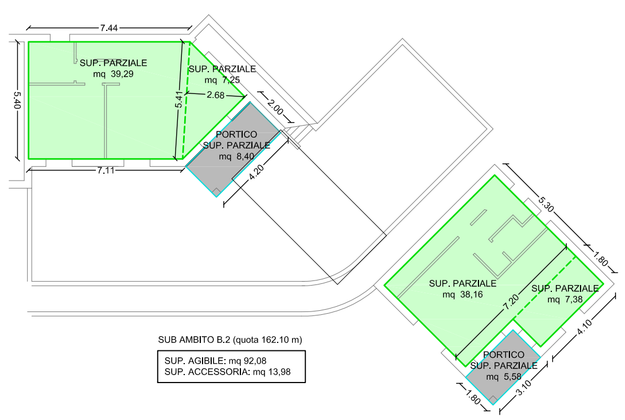

SUB AMBITO B.2 (quota 162.10 m)


SUP. AGIBILE: mq 92,08
SUP. ACCESSORIA: mq 13,98

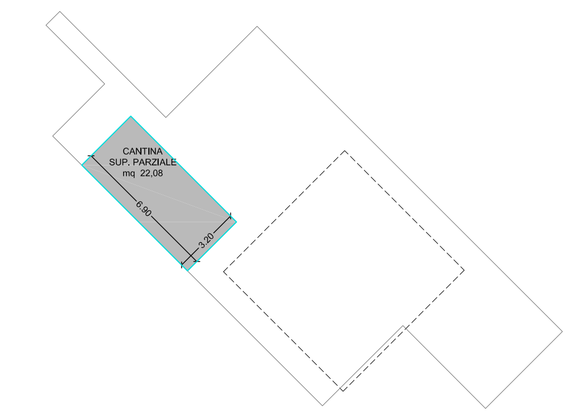

SUB AMBITO B.2 (quota 155.05 m)


SUP. AGIBILE: mq 0,00
SUP. ACCESSORIA: mq 22,08

SUB AMBITO B.3 - destinazione residenziale

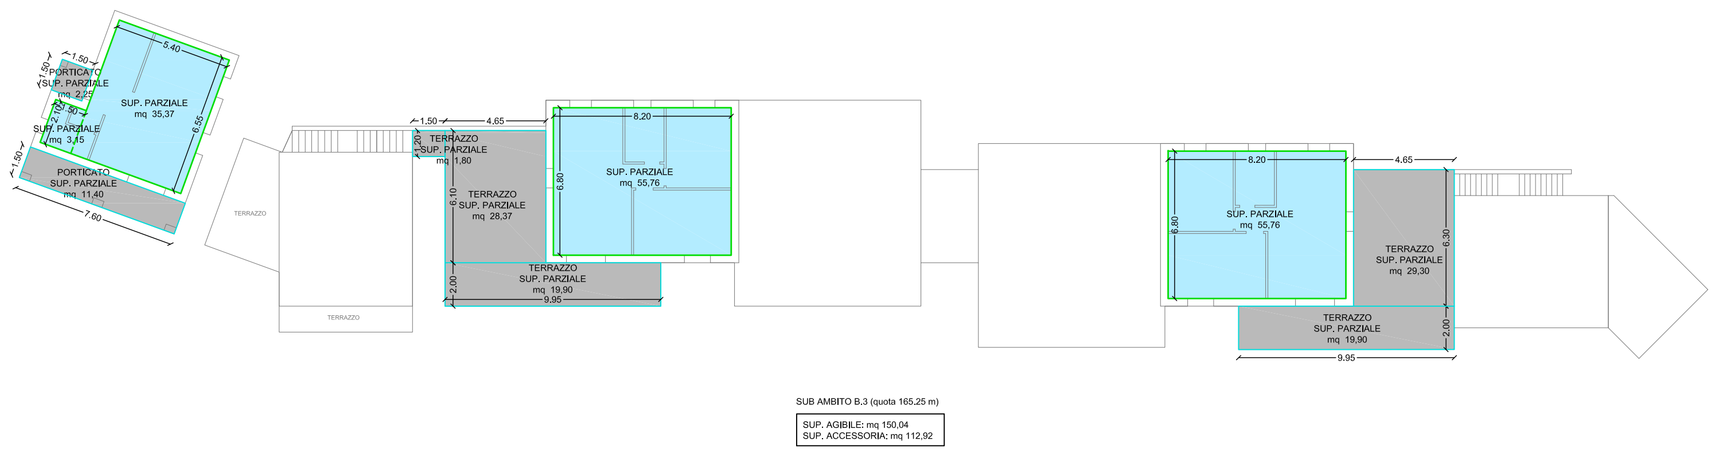

SUB AMBITO B.3 (quota 165.25 m)

SUP. AGIBILE: mq 150,04
SUP. ACCESSORIA: mq 112,92

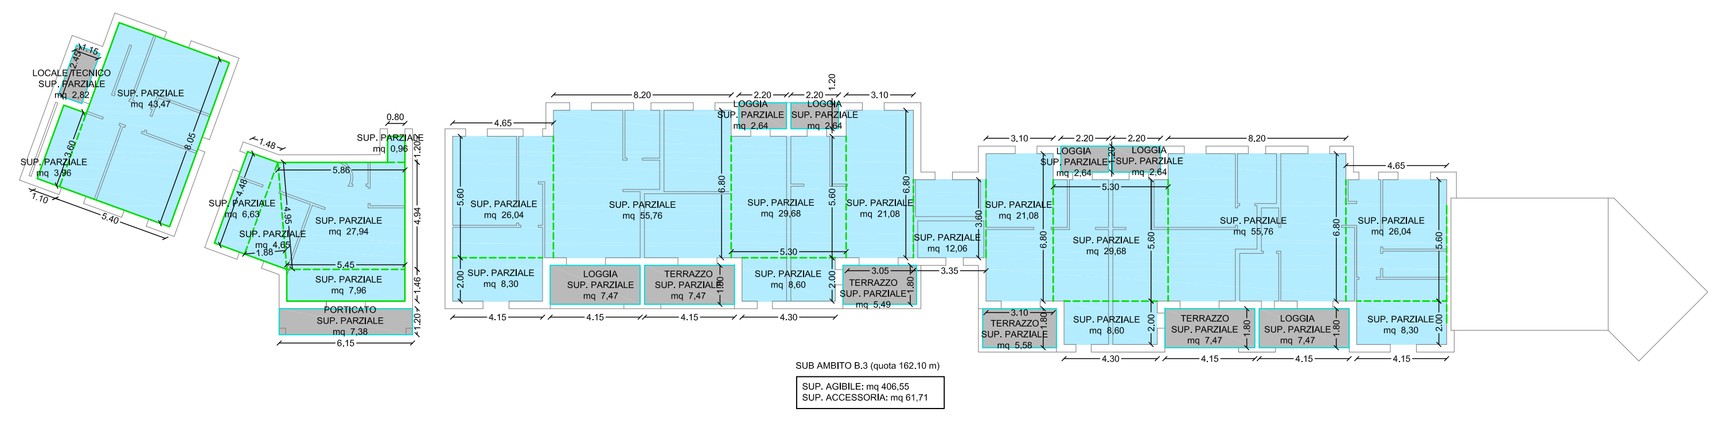


SUB AMBITO B.3 (quota 162.10 m)

SUP. AGIBILE: mq 406,55
SUP. ACCESSORIA: mq 61,71

SUB AMBITO B.2 (quota 155.05 m)


SUP. AGIBILE: mq 0,00
SUP. ACCESSORIA: mq 22,08

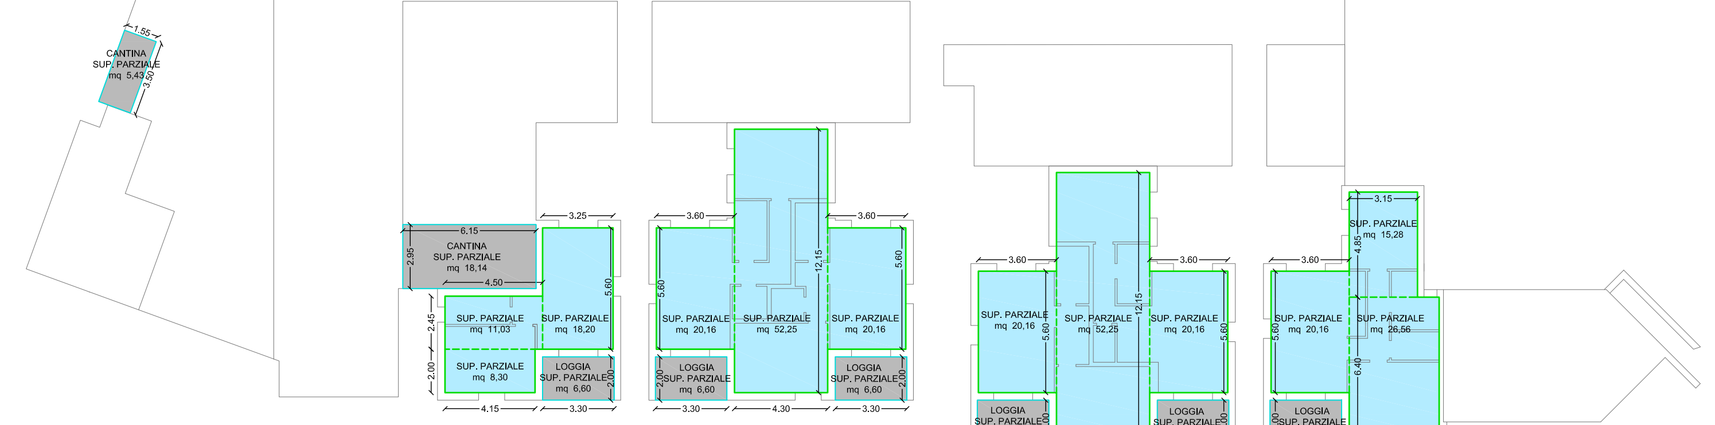

SUB AMBITO B.3 (quota 158.95 m)


SUP. AGIBILE: mq 284,67
SUP. ACCESSORIA: mq 69,07

SUB AMBITO B.4 - destinazione residenziale

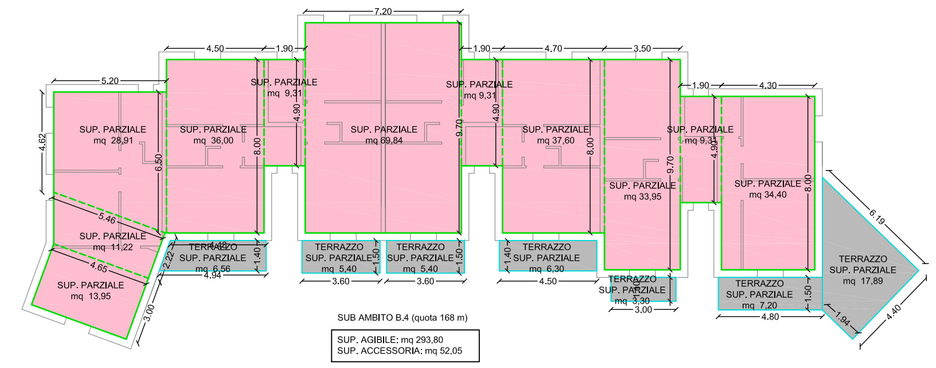


SUB AMBITO B.4 (quota 168 m)

SUP. AGIBILE: mq 293,80
SUP. ACCESSORIA: mq 52,05

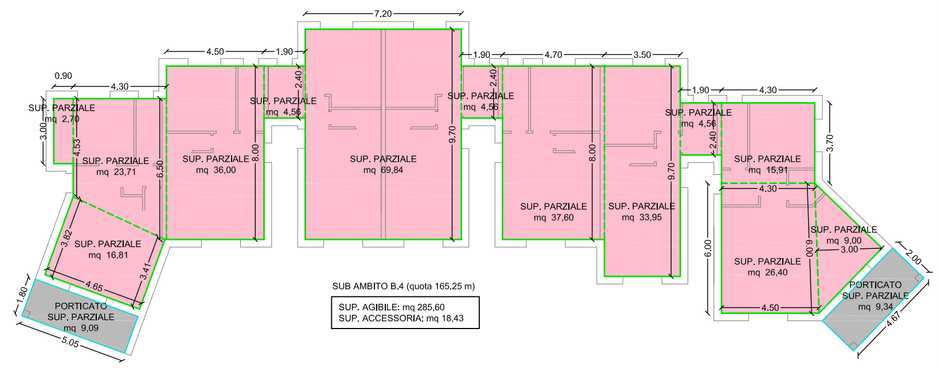

SUB AMBITO B.4 (quota 165.25 m)

SUP. AGIBILE: mq 285,60
SUP. ACCESSORIA: mq 18,43

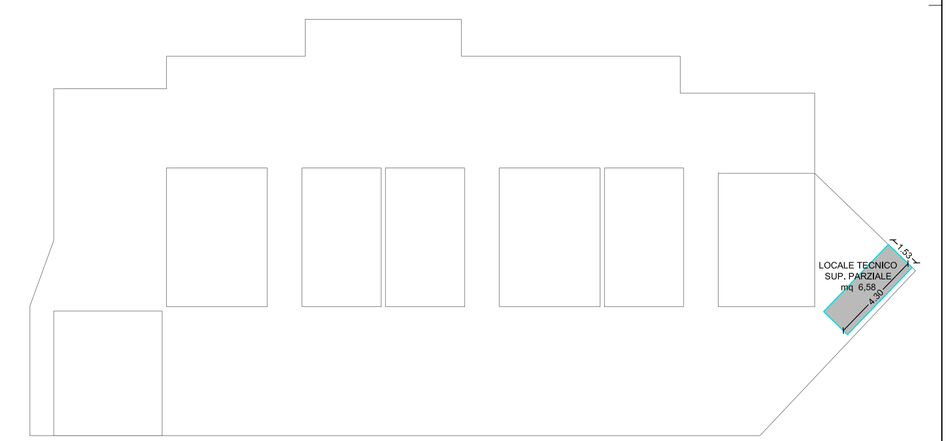


SUB AMBITO B.4 (quota 162.10 m)

SUP. AGIBILE: mq 0,00
SUP. ACCESSORIA: mq 6,58

SUB AMBITO B.2	QUOTA 155.05m	QUOTA 158.95m	QUOTA 162.10m	QUOTA 165.25m	QUOTA 168m	TOTALE	
SUPERFICIE AGIBILE	0,00 mq	92,08 mq	82,80 mq	0,00 mq	0,00 mq	174,88 mq	
SUPERFICIE ACCESSORIA	22,08 mq	13,98 mq	5,58 mq	0,00 mq	0,00 mq	41,64 mq	< 52,46 = 30% S.A.
SUB AMBITO B.3	QUOTA 155.05m	QUOTA 158.95m	QUOTA 163m	QUOTA 165.25m	QUOTA 168m	TOTALE	
SUPERFICIE AGIBILE	0,00 mq	284,67 mq	406,55 mq	150,04 mq	0,00 mq	841,26 mq	
SUPERFICIE ACCESSORIA	0,00 mq	69,07 mq	61,71 mq	112,92 mq	0,00 mq	243,70 mq	< 252,38 = 30% S.A.
SUB AMBITO B.4	QUOTA 155.05m	QUOTA 158.95m	QUOTA 163m	QUOTA 165.25m	QUOTA 168m	TOTALE	
SUPERFICIE AGIBILE	0,00 mq	0,00 mq	0,00 mq	285,60 mq	293,80 mq	579,40 mq	
SUPERFICIE ACCESSORIA	0,00 mq	0,00 mq	6,58 mq	18,43 mq	52,05 mq	77,06 mq	< 173,82 = 30% S.A.
CALCOLO SUPERFICI TOTALI							
SUPERFICIE AGIBILE TOTALE	1.595,54 mq						
SUPERFICIE ACCESSORIA TOTALE	362,40 mq						

S.Acc. = 362,40 mq < 30% S.A. = 478,66 mq (Art.67,3 L.R. 9/12)

SCHEMA EDIFICI

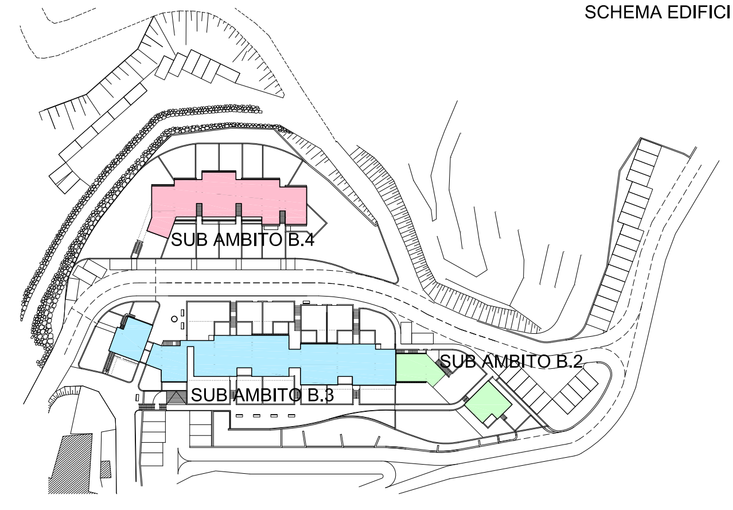

RECUPERO AMBIENTALE - RISTRUTTURAZIONE URBANISTICA DISTRETTO DI TRASFORMAZIONE TRZ - EX CAVA SEGIUNA'

oggetto:	data:
P.U.O.	giugno 2014
PROGETTO	scala:
VERIFICA SUPERFICIE AGIBILE E SUPERFICIE ACCESSORIA	1:200
Art. 67 L.R. 9/2012	tav.:
	A.0.2.21

committente:
CAVE DI BOISSANO S.r.l.
Via delle Ginestre 80, Boissano

progetto urbanistico ed architettonico:
arch. Silvia MASSERIO
collaborazione arch. Simona MAGGI
Corso Europa 7b, Loano
tel/fax 019.672189
silviamasserio@gmail.com