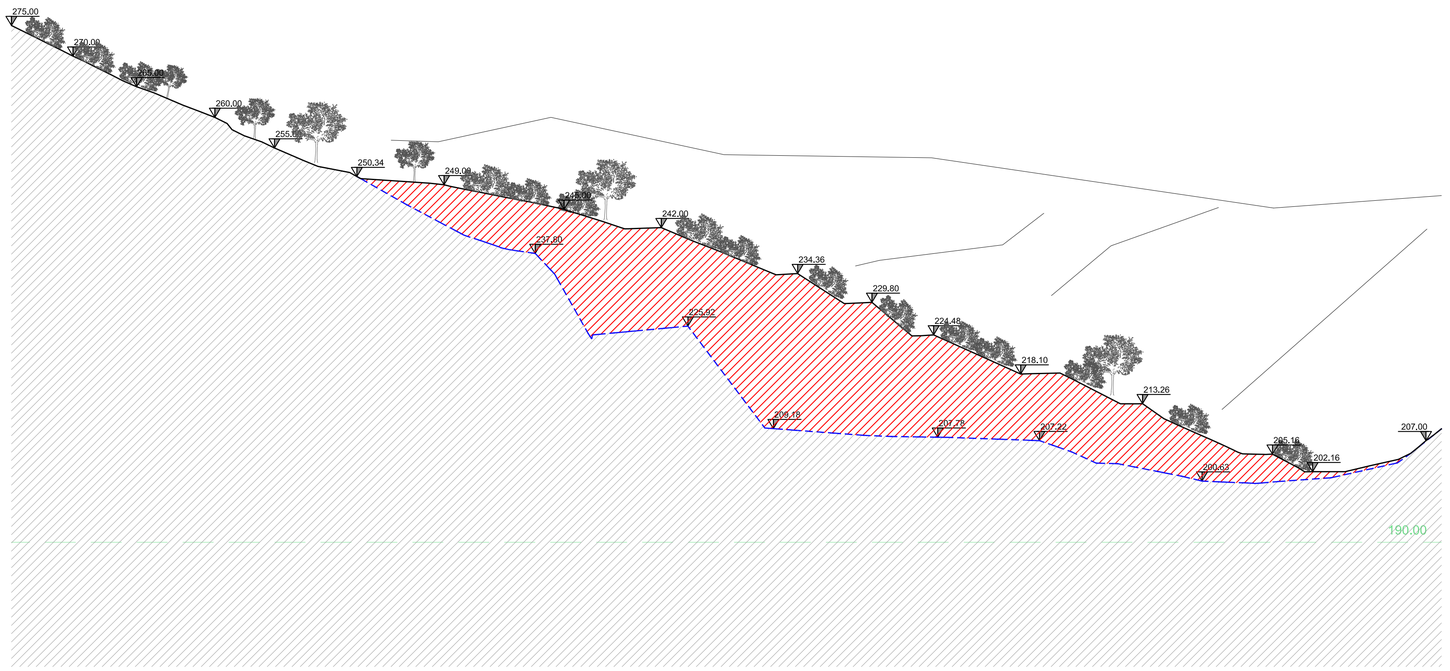
# RECUPERO AMBIENTALE - RISTRUTTURAZIONE URBANISTICA
# DISTRETTO DI TRASFORMAZIONE TRZ - EX CAVA SEGIUNA'

| | |
|---|---|
| oggetto: | data: |
| P.U.O. | giugno 2014 |
| PROGETTO - Fase finale | scala: |
| sezioni A.A, B.B e C.C | 1:500 |
| | tav.: |
| | A.0.2.4 |


committente:
CAVE DI BOISSANO S.r.l.
Via delle Ginestre 80, Boissano

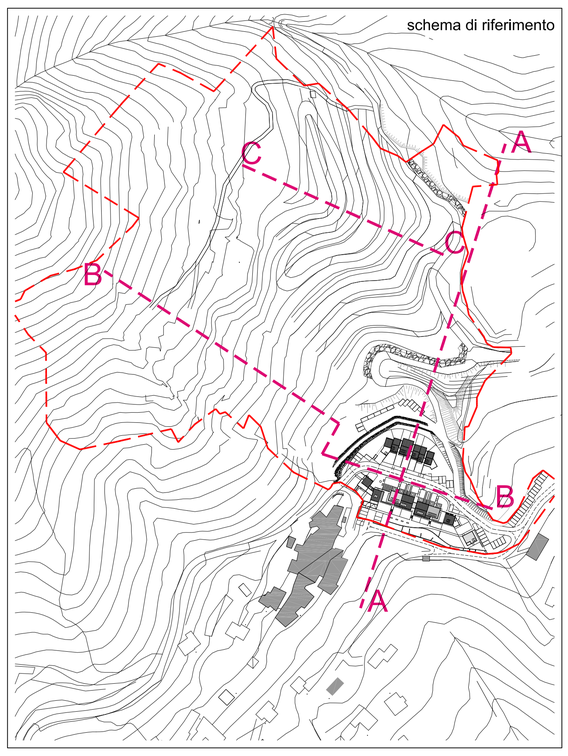
progetto urbanistico ed architettonico:
arch. Silvia MASSERIO
collaborazione arch. Simona MAGGI
Corso Europa 7b, Loano
tel/fax 019.672189
silviamasserio@gmail.com

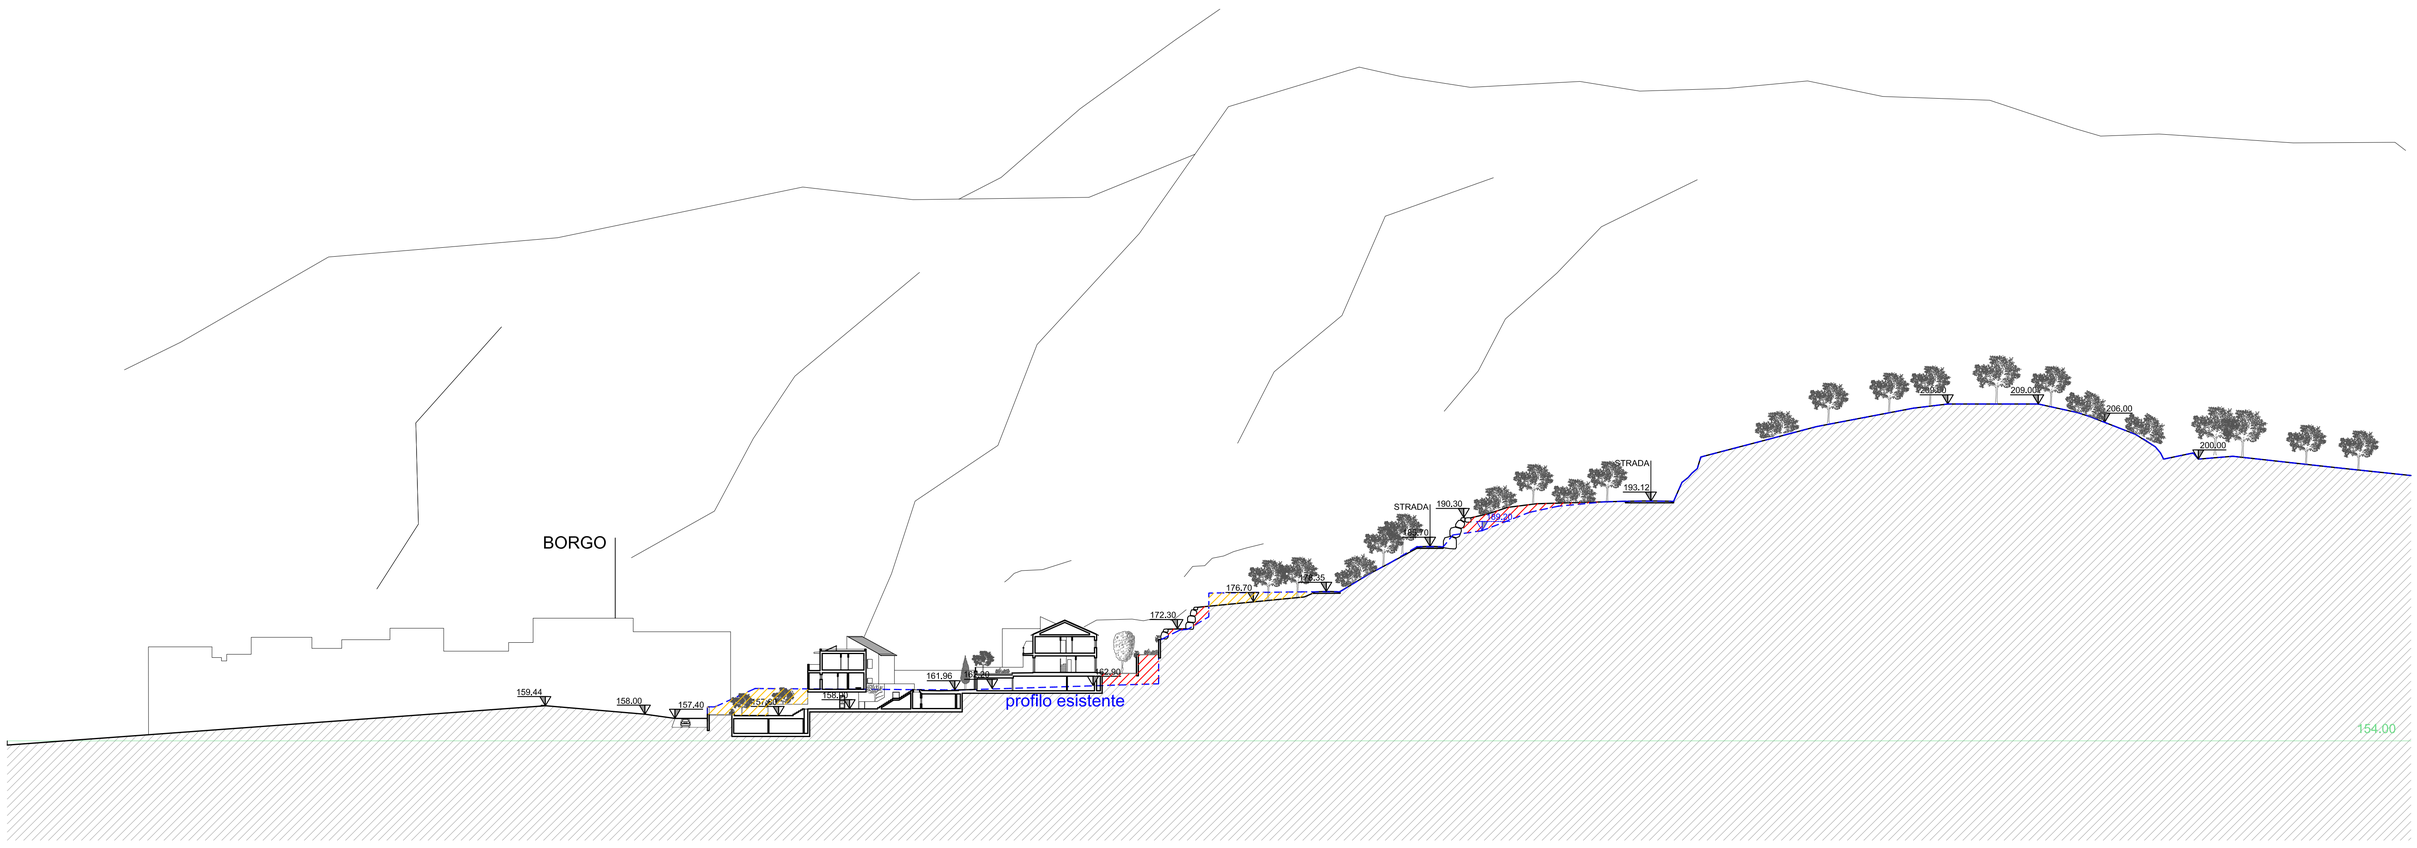

LEGENDA
- scavo
- riempimento
- terreno stato attuale



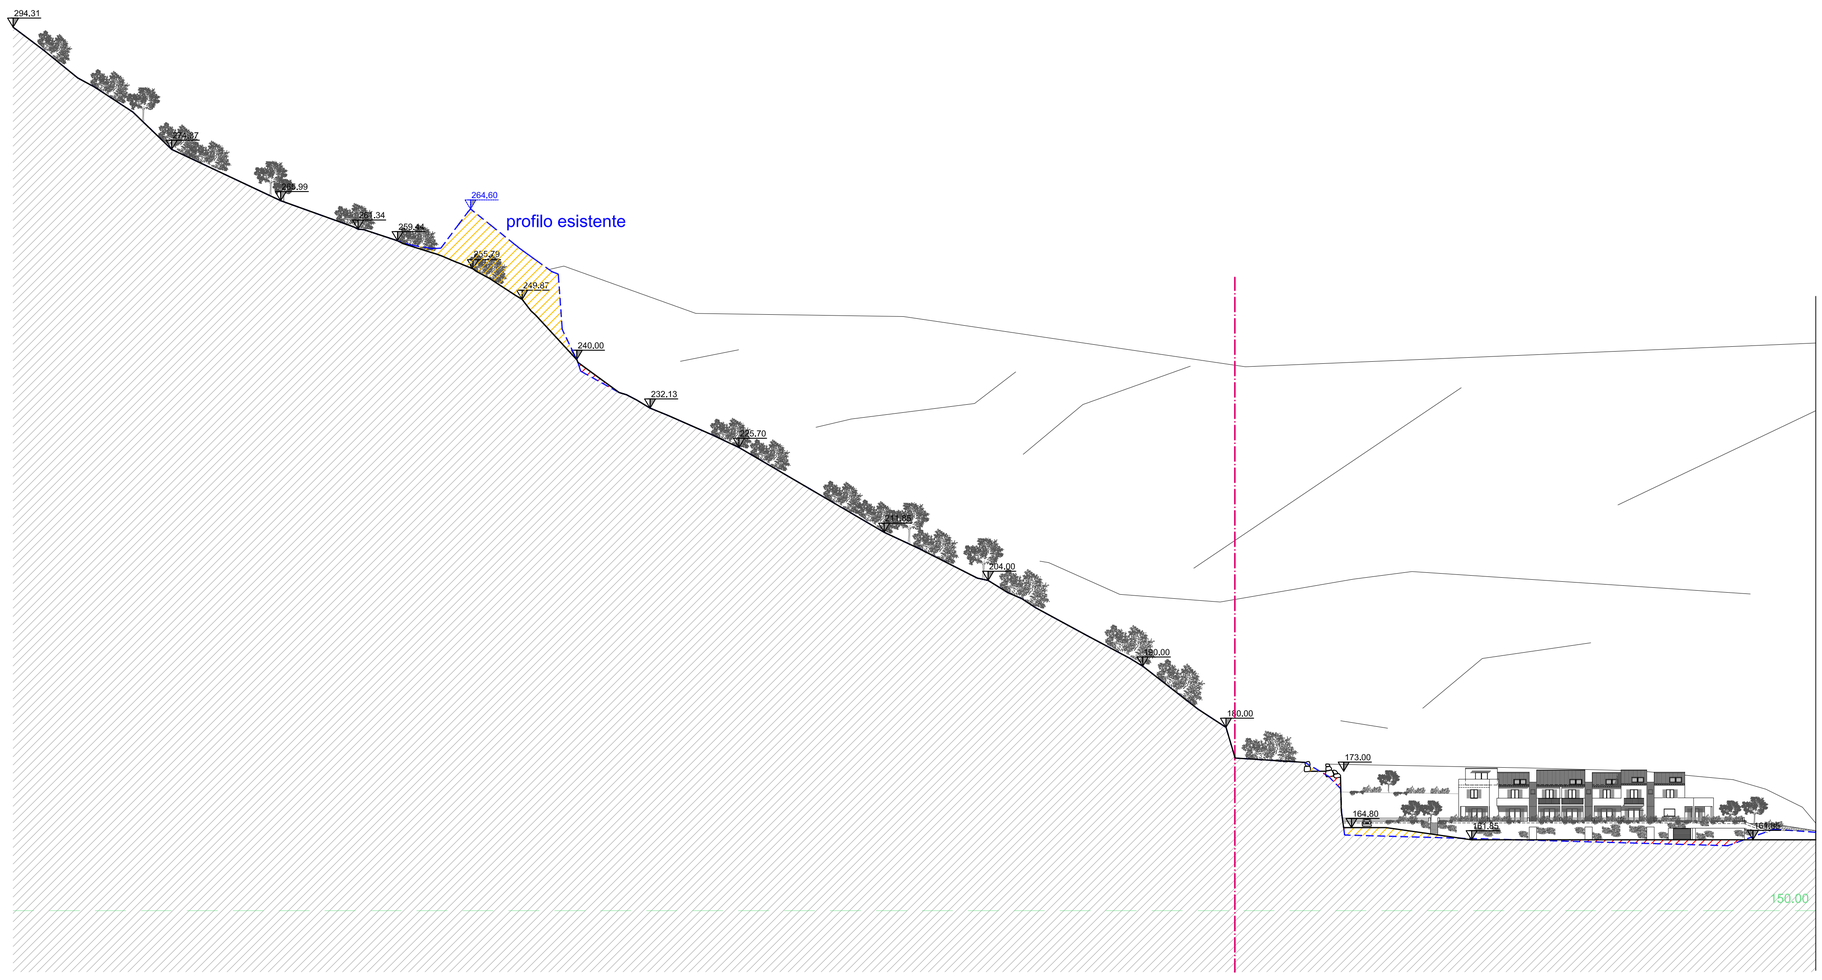

STATO DI PROGETTO - sezione C.C (corrispondenza sezione geologica 2)

schema di riferimento




STATO DI PROGETTO - sezione A.A




STATO DI PROGETTO - sezione B.B (corrispondenza sezione geologica 5)