


PARTICOLARE 1
Vasca di decantazione
scala 1:50

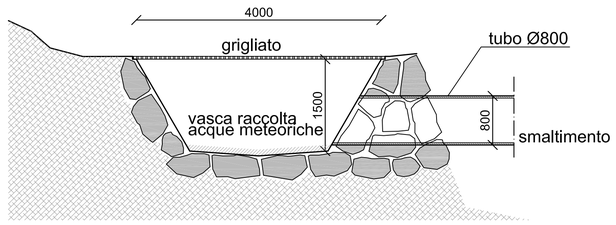


PARTICOLARE 2
Tagli di convogliamento
acque meteoriche
scala 1:50

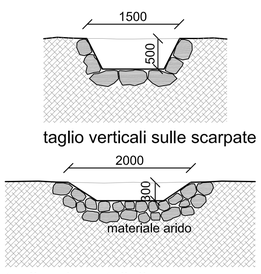

PARTICOLARE 4
Gronda di coronamento
scala 1:50

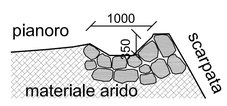

PARTICOLARE 3
Canaletta lato pista
scala 1:50

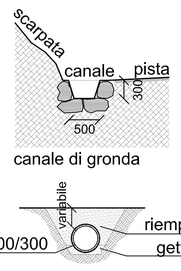

RECUPERO AMBIENTALE - RISTRUTTURAZIONE URBANISTICA DISTRETTO DI TRASFORMAZIONE TRZ - EX CAVA SEGIUNA'

oggetto:	data:
Progetto di riqualificazione geomorfologica aree ex cava Segiunà	giugno 2014
e messa in sicurezza del fronte sud-ovest	scala:
Planimetria di progetto con indicazione della rete di drenaggio	1:500
Particolari costruttivi esemplificativi della rete di drenaggio	tav.: B.2

committente:
CAVE DI BOISSANO S.r.l.
Via delle Ginestre 80, Boissano

progetto urbanistico ed architettonico:
arch. Silvia MASSERIO
collaborazione arch. Simona MAGGI
Corso Europa 7b, Loano
tel/fax 019.672189
silviamasserio@libero.it

GRONDA NORD
BACINO NORD
GRONDA SUD
BACINO SUD
compluvio
limite di intervento
vasca
scogliera S1
scogliera S2
strada sterrata esistente
BERRUTI
LA SEGIUNA'
piazzale basso di cava
Borgata Berruti
Via San Paolo
Via delle Ginestre
Via Gaitte
213.0
233.5
185.8
160.1
165.7
128.7

LEGENDA
- perimetro TRZ
- gronda sud
- gronda nord
- rete acque di pioggia
- limite di intervento