
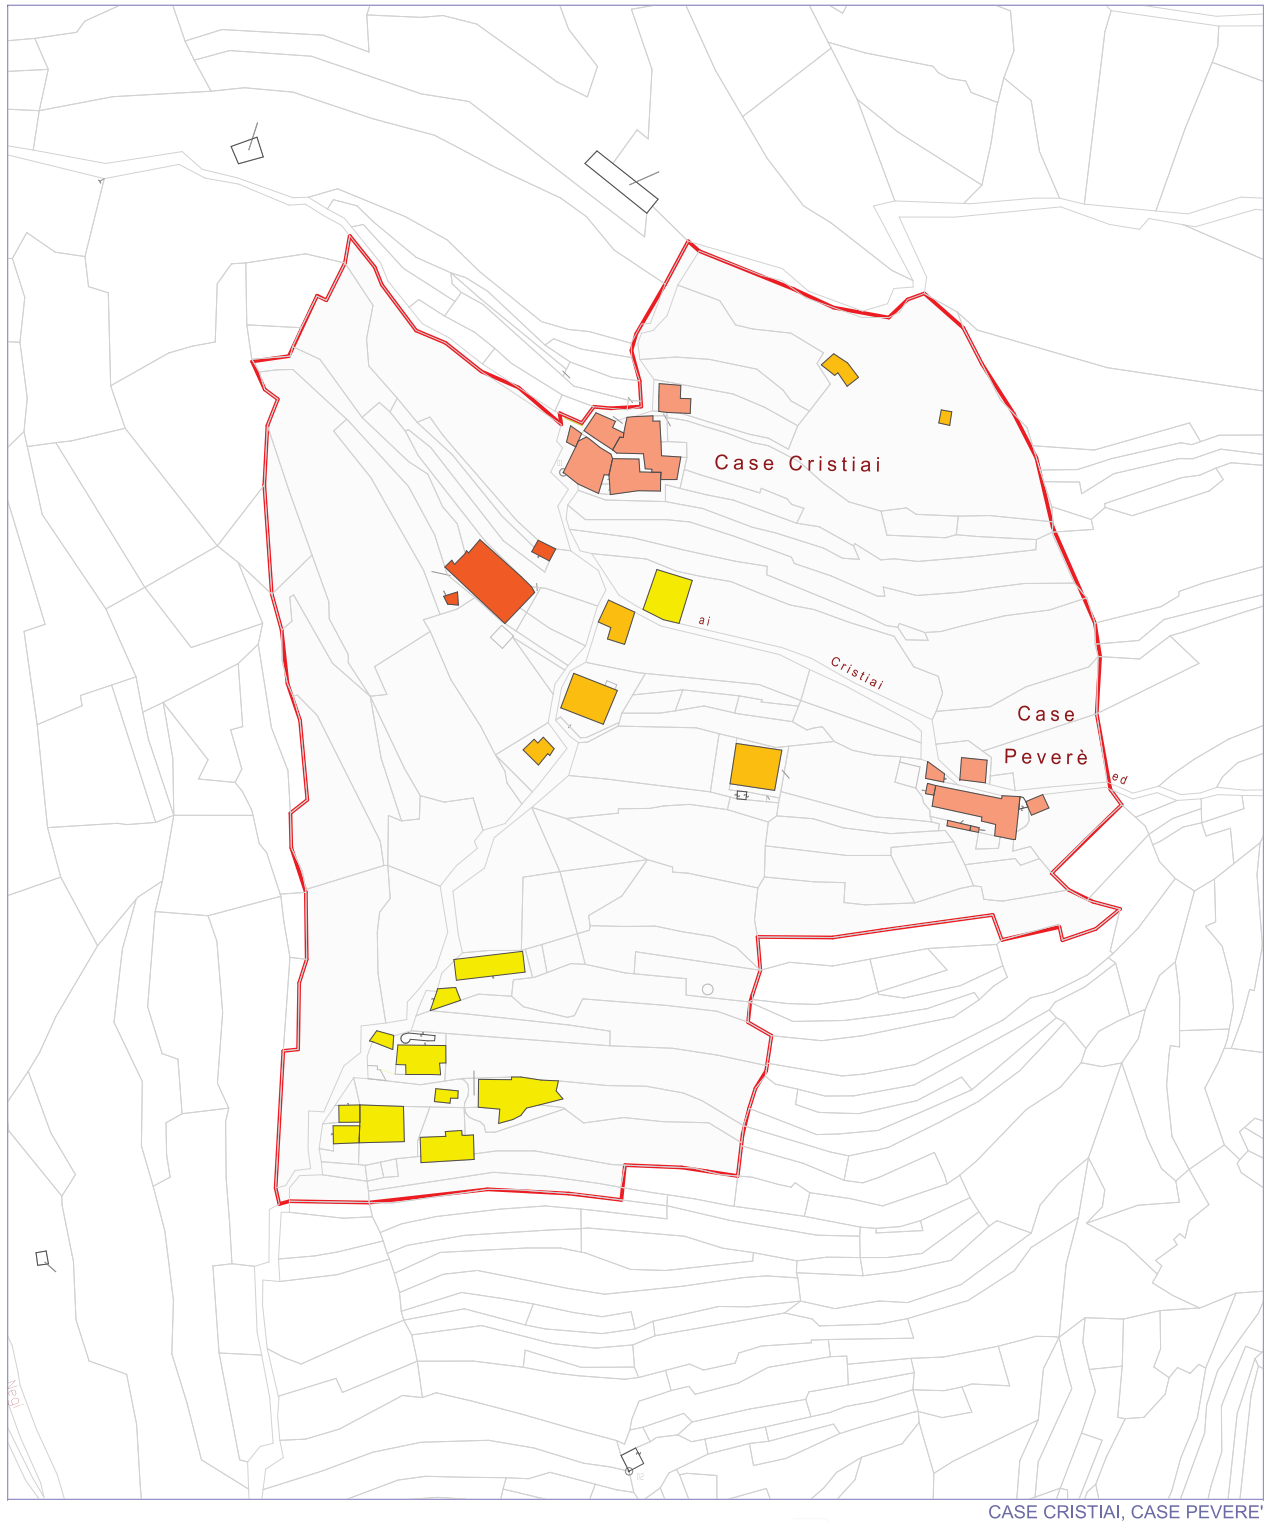


CASE CRISTIAI, CASE PEVERE'

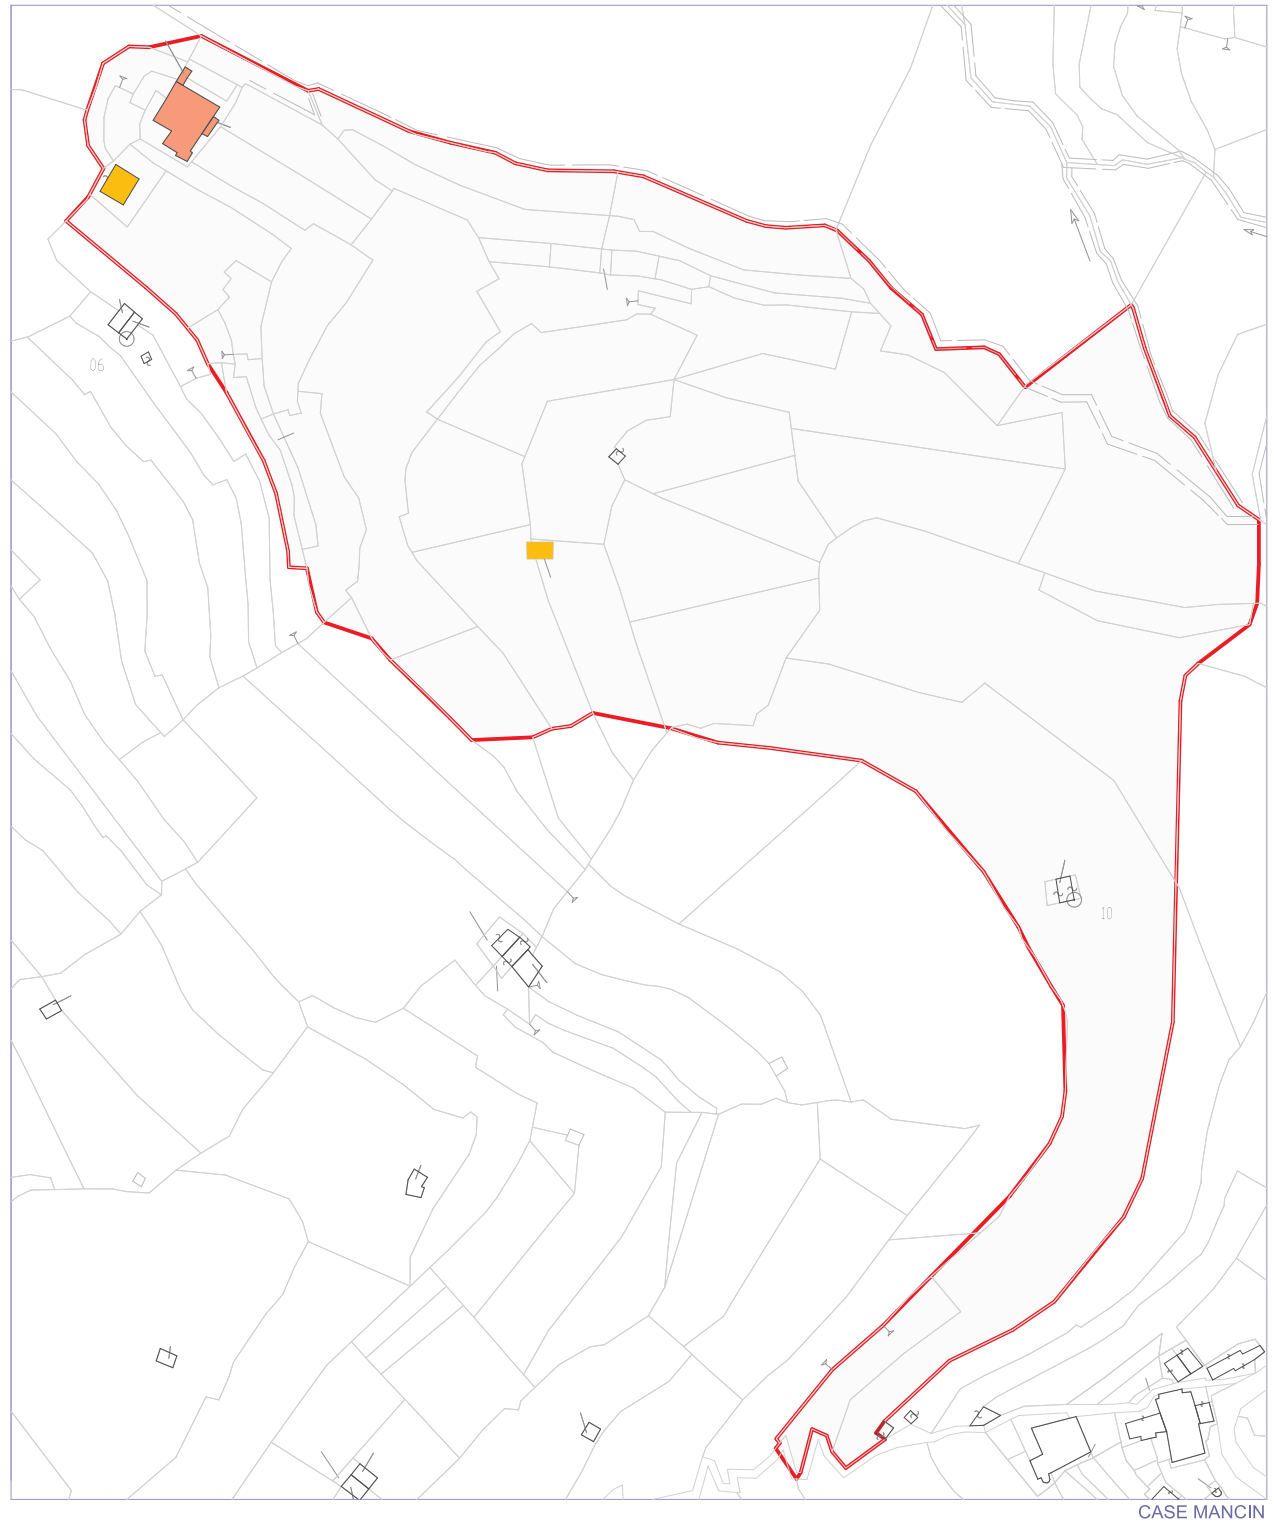

CASE MANCIN

Comune di Perinaldo

PROVINCIA DI IMPERIA

PUC

PROGETTO PRELIMINARE

Comune di Perinaldo Piazza Mons. Rossi, 1 (IM) - P.IVA 00193210085

progettisti

Natalia Ardoino architetto , Lucio Massardo architetto

"Ardoino e Massardo Architetti Associati"
via Roma 34, San Bartolomeo al mare (IM)
P.iva n: 01368430086

consulente

collaboratori
Elisa Bagna, Erika Brunelli
Manuela Cassini architetto
Federica Viale architetto
Francesca Aiello architetto
Grazia Pisacane geometra

documento degli obbiettivi
struttura del piano: tipologie edilizie centro storico Case Cristiai e Case Mancin

numero tavola
8

scala
1:2000

data

LEGENDA

- edifici specialistici con rilevanza monumentale
- altri edifici specialistici
- edifici seriali di interesse ambientale
- edifici specialistici con rilevanza storico-artistica
- edifici seriali di interesse storico-tipologico
- edifici di contrasto con l'ambiente o a essi assimilati