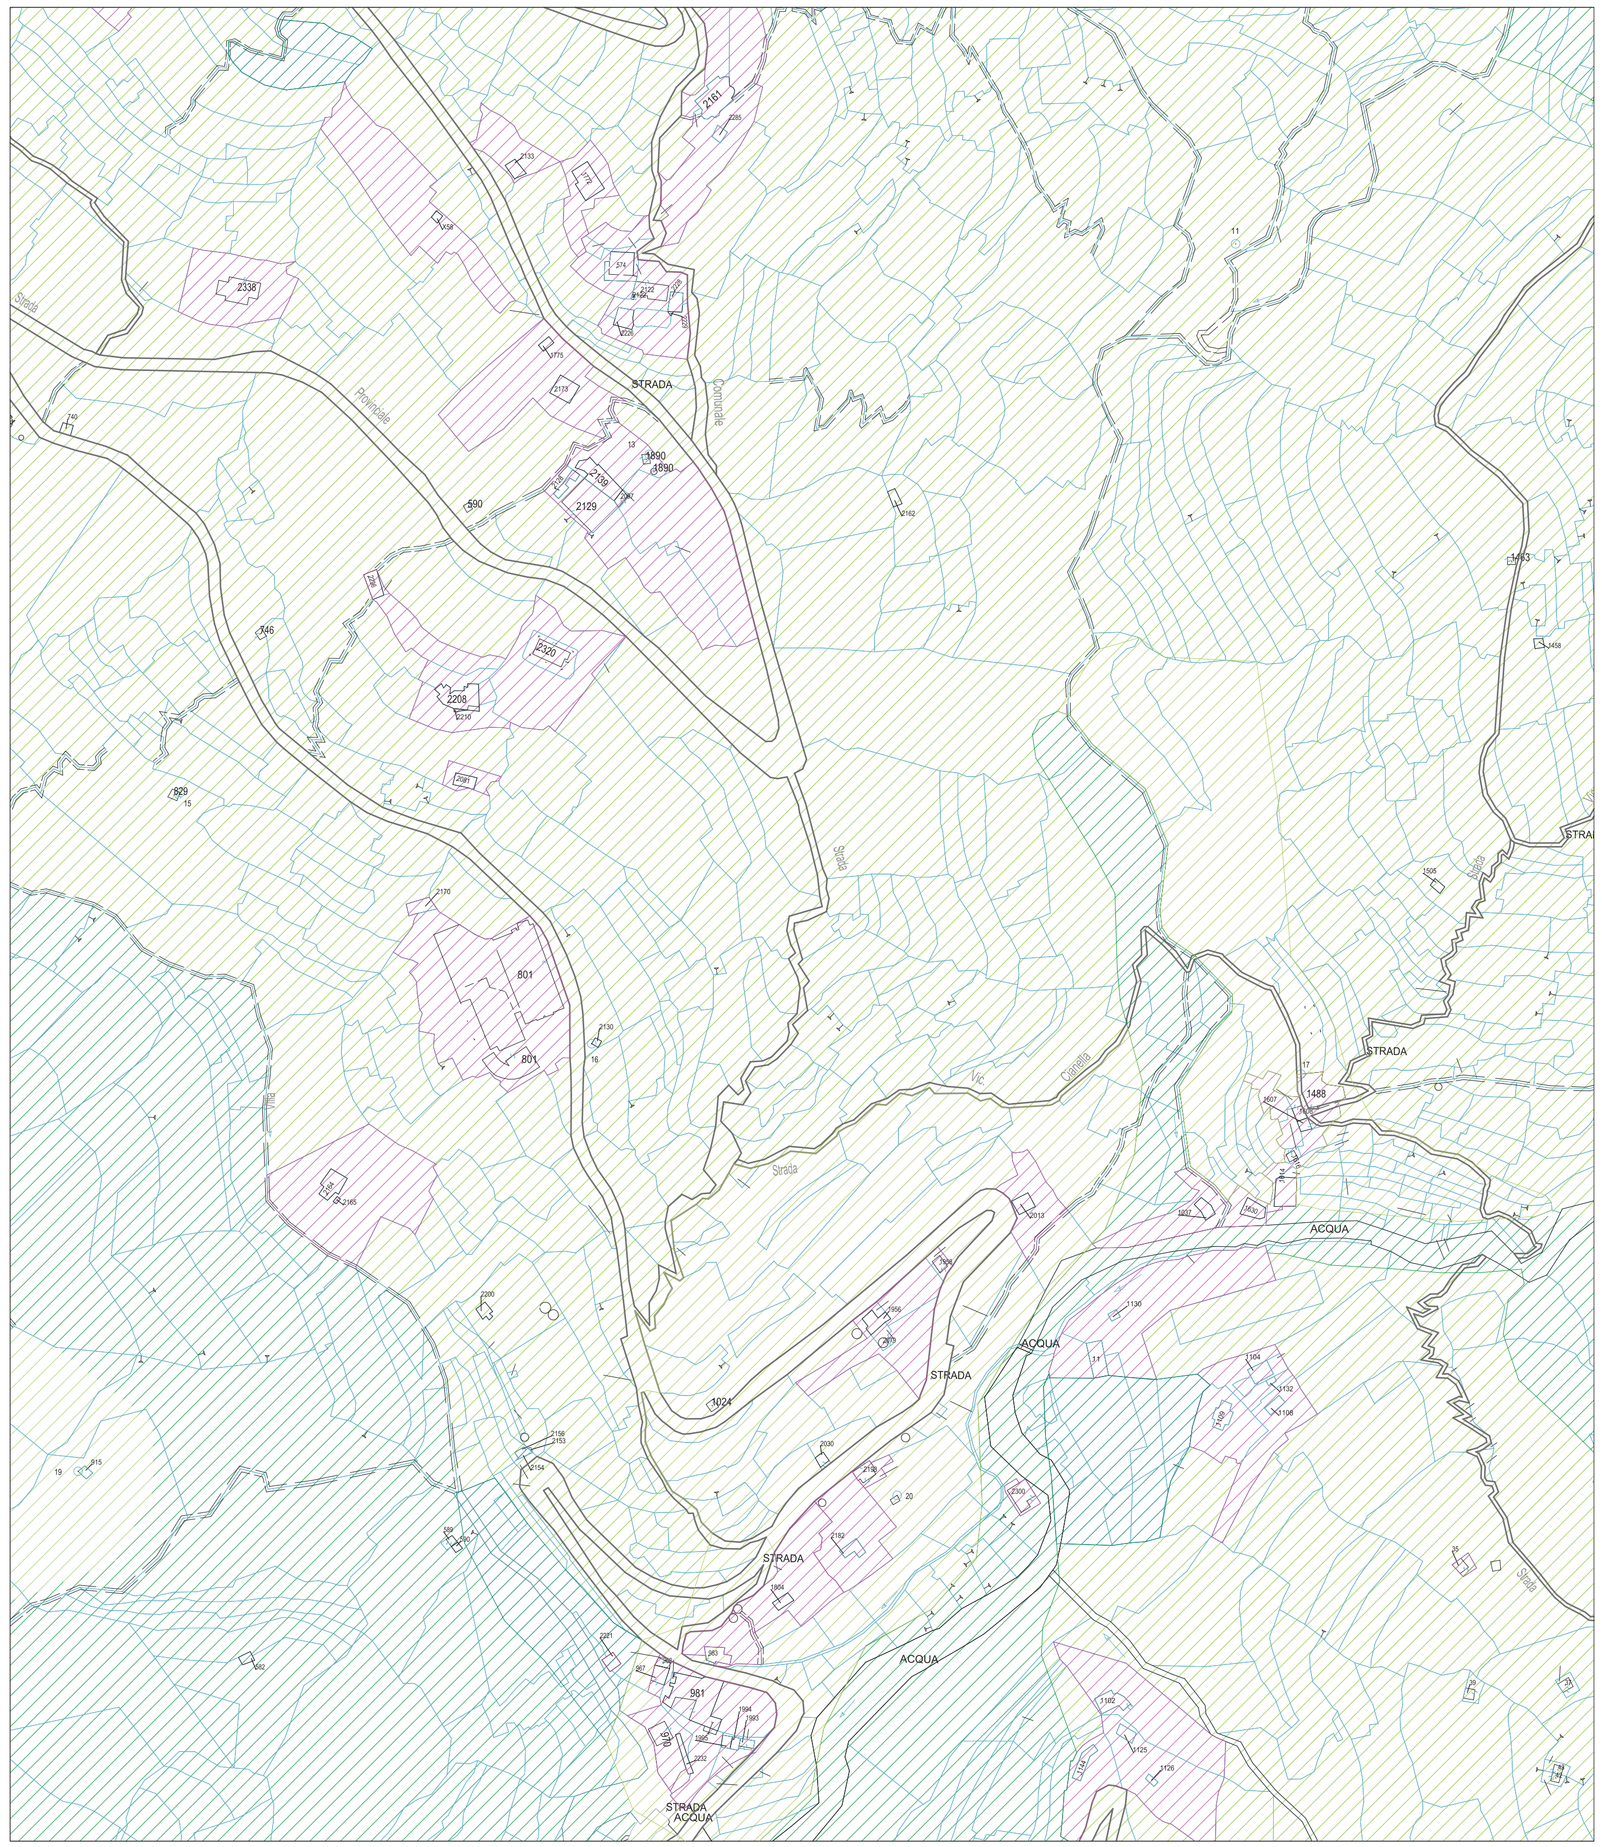


FRANTOIO MASSABO', PIANOLO, POGGIOLO

CAMPI

Comune di Perinaldo

PROVINCIA DI IMPERIA

PUC

PROGETTO DEFINITIVO - ESECUTIVO

richiedente

Comune di Perinaldo Piazza Mons. Rossi, 1 (IM) - P.IVA 00193210085

progettisti

Natalia Ardoino architetto, Lucio Massardo architetto

"Ardoino e Massardo Architetti Associati"
via Roma 34, San Bartolomeo al mare (IM)
P.iva n. 01368430086

consulente

collaboratori
Elisa Bagna, Erika Brunelli
Manuela Cassini architetto
Federica Viale architetto
Francesca Aiello architetto
Grazia Pascale geometra

descrizione fondativa
Uso del suolo - centro storico

numero tavola
12

scala
1:2000

data
Aprile 2016

LEGENDA

- area edificata
- oliveto
- vegetazione arborea
- aree devegetate
- attrezzature per rete idrica
- asili e scuole
- immobili destinati a culto
- orto
- vigneto
- vegetazione arbustiva
- roccia affiorata
- spazi di sosta e di parcheggio
- sede comunale
- cimiteri
- colture specializzate intensive
- seminativo e colture agricole in generale
- vegetazione erbacea
- viabilità pubblica e di uso pubblico
- spazi di verde attrezzato
- attrezzature culturali e sportive