


SCHEMA NORMA INTERVENTI IN AMBITO DI SVILUPPO TURISTICO AT1-AT2

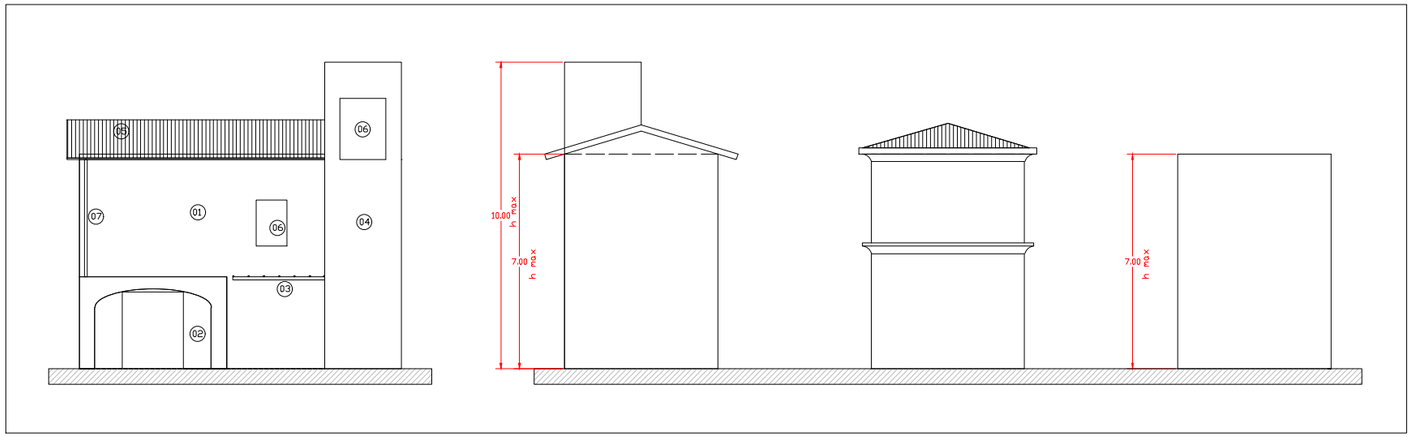

SCHEMA PROSPETTI

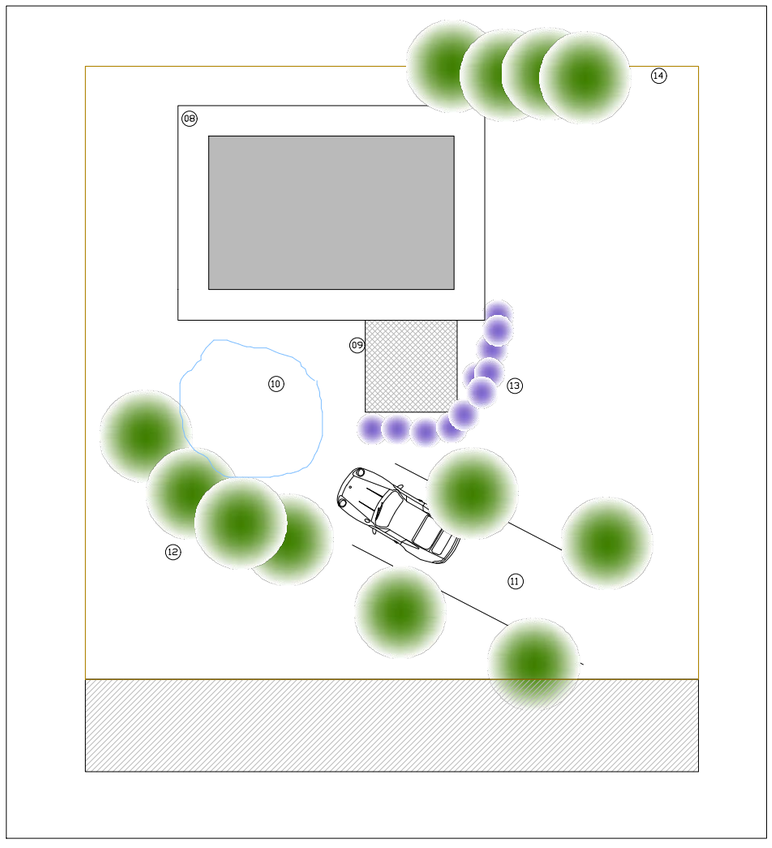

SCHEMA PLANIMERIA

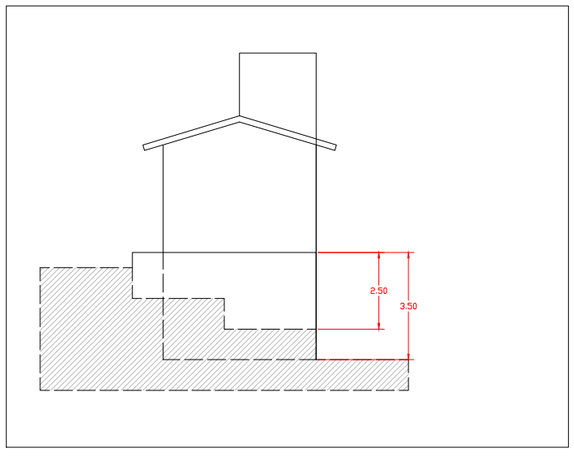

SCHEMA SEZIONE

LEGENDA

01	FACCIATA IN PIETRA NATURALE O INTONACO TINTEGGIATO
02	LOGGIE , PORTICI E VERANDE
03	TETTOIA
04	ELEMENTO ARCHITETTONICO A TORRE
05	TETTI A CAPANNA, PADIGLIONE O PIANI, MANTO IN LATERIZIO O GIARDINO
06	BUCATURE PREDOMINANZA DELL'ALTEZZA SULLA LARGHEZZA
07	GRONDE E PLUVIALI IN RAME
08	MARCIAPIEDE PAVIMENTATO
09	PARCHEGGIO A RASO
10	PISCINA
11	STRADA PODERALE
12	ESSENZE D'ALTO FUSTO
13	ESSENZE ERBUSTIVE
14	SIEPI E RECINZIONE

SCALA 1:200