


SCHEMA NORMA INTERVENTI IN AMBITO APA-APAM

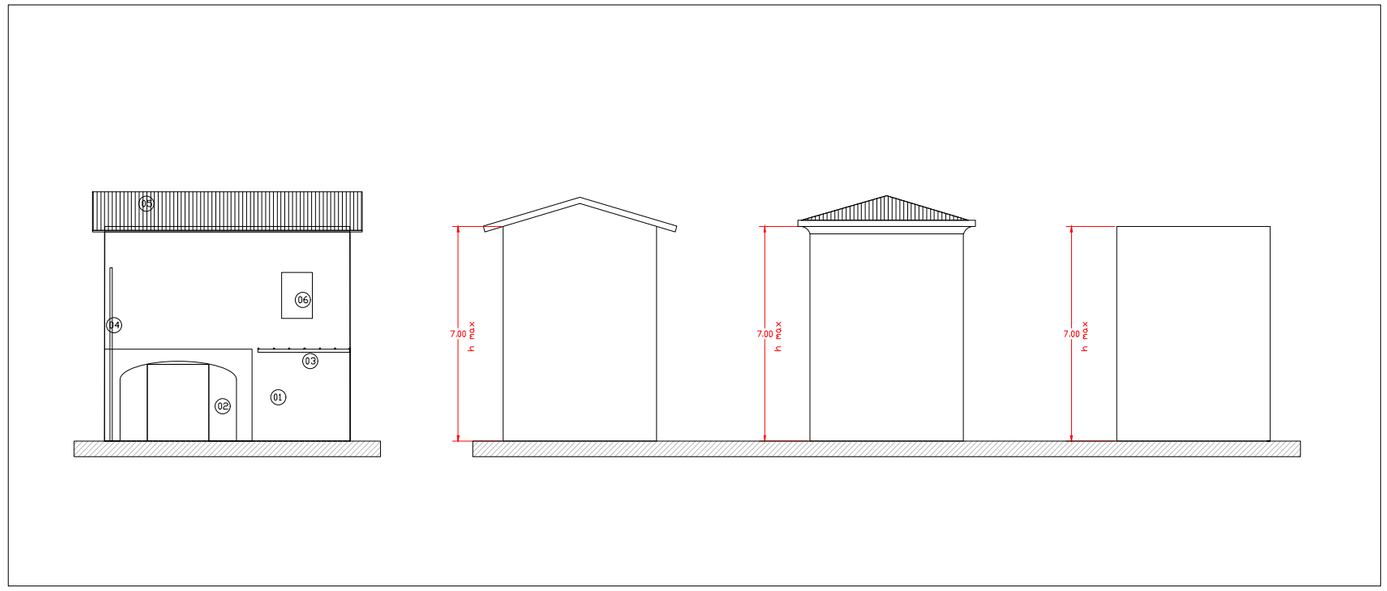

SCHEMA PROSPETTI

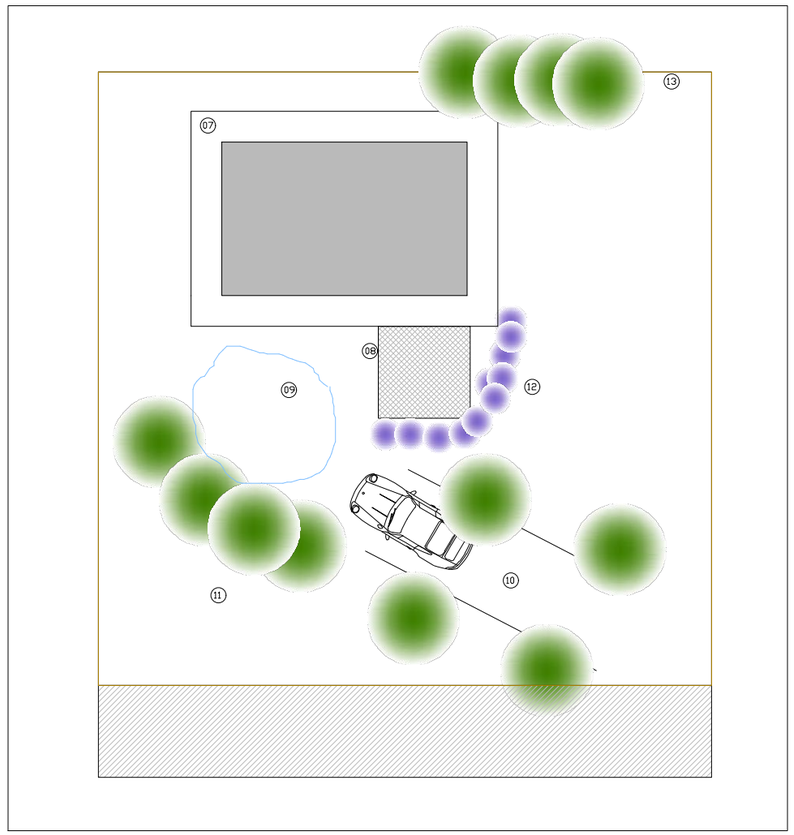

SCHEMA PLANIMETRIA

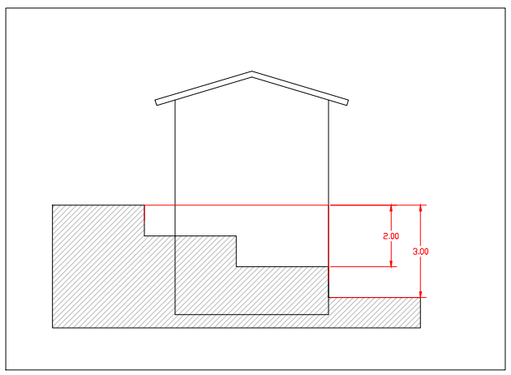

SCHEMA SEZIONE

SCALA 1:200

LEGENDA

01 FACCIATA IN PIETRA NATURALE O INTONACO TINTEGGIATO

02 LOGGIE , PORTICI E VERANDE

03 TETTOIA

04 GRONDE E PLUVIALI IN RAME

05 TETTI A CAPANNA, PADIGLIONE O PIANI, MANTO IN LATERIZIO O GIARDINO

06 BUCATURE PREDOMINANZA DELL'ALTEZZA SULLA LARGHEZZA

07 MARCIAPIEDE PAVIMENTATO

08 PARCHEGGIO A RASO

09 PISCINA

10 STRADA PODERALE

11 ESSENZE D'ALTO FUSTO

12 ESSENZE ERBUSTIVE

13 SIEPI E RECINZIONE