

SCHEMA NORMA INTERVENTI IN AMBITO DI RECUPERO AR

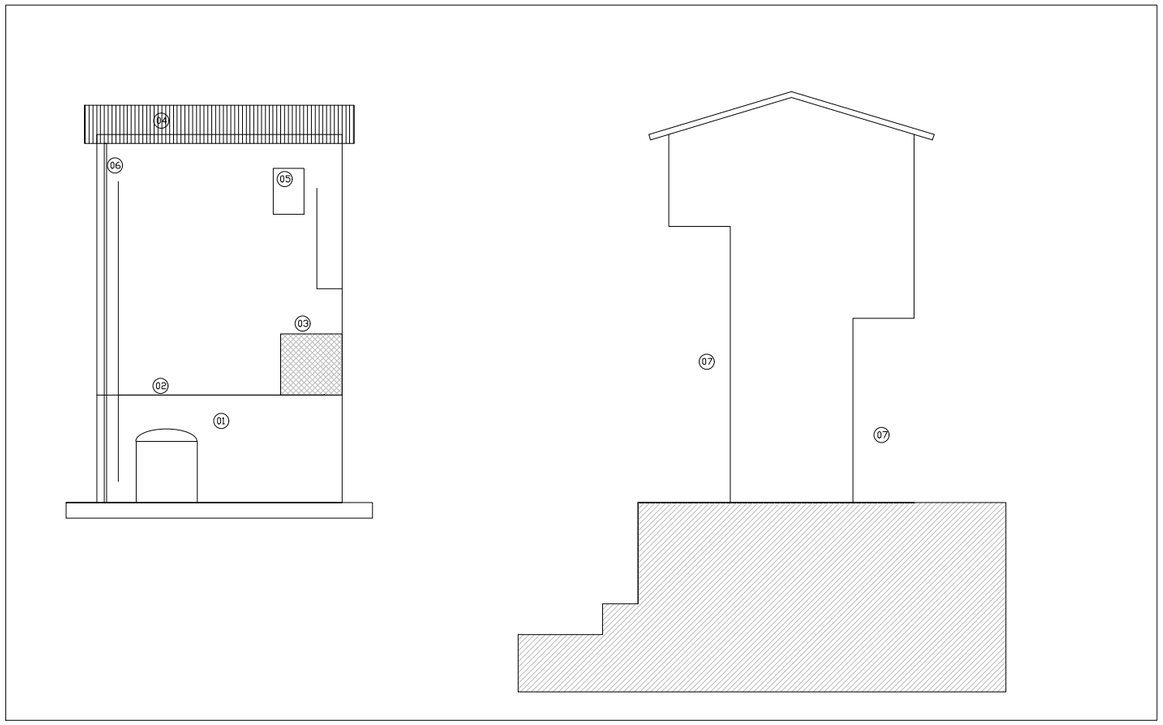

SCHEMA PROSPETTI STATO ATTUALE

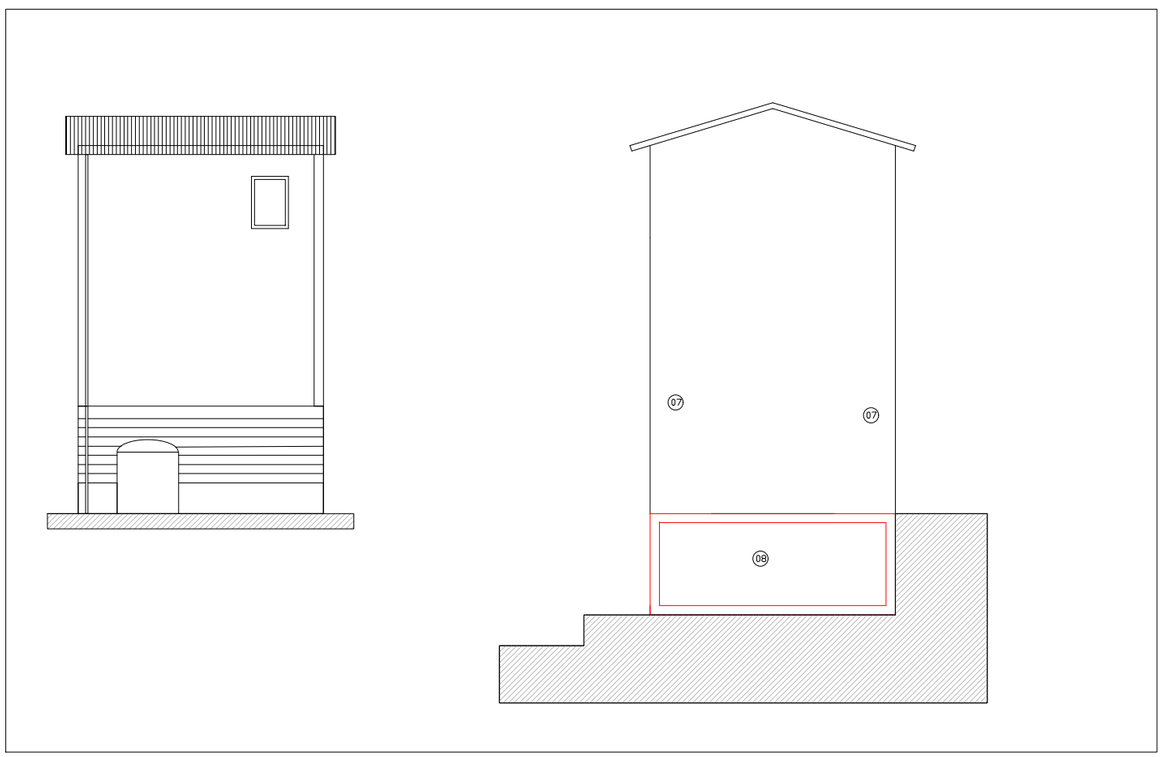

SCHEMA PROSPETTI PROGETTO

SCALA 1:200

LEGENDA

01 FACCIATA IN INTONACO TINTEGGIATO

02 SCARICHI E CAVI DA INCASSARE O REGOLARIZZARE

03 SUPERFETTAZIONI DA ELIMINARE

04 BUCATURE PREDOMINANZA DELL'ALTEZZA SULLA LARGHEZZA

05 TETTI A CAPANNA, PADIGLIONE IN LATERIZIO

06 GRONDE E PLUVIALI IN RAME

07 AMPLIAMENTO ALL'INTERNO DELLA SAGOMA

08 AMPLIAMENTO SUI SEDIMI DI PROGETTO