


SCHEMA NORMA INTERVENTI IN AMBITO AT3- TNI

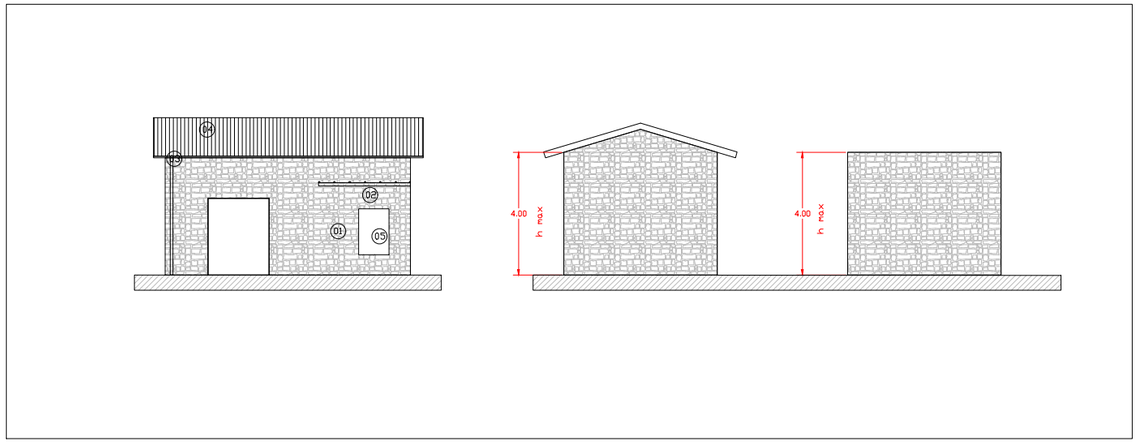

SCHEMA PROSPETTI

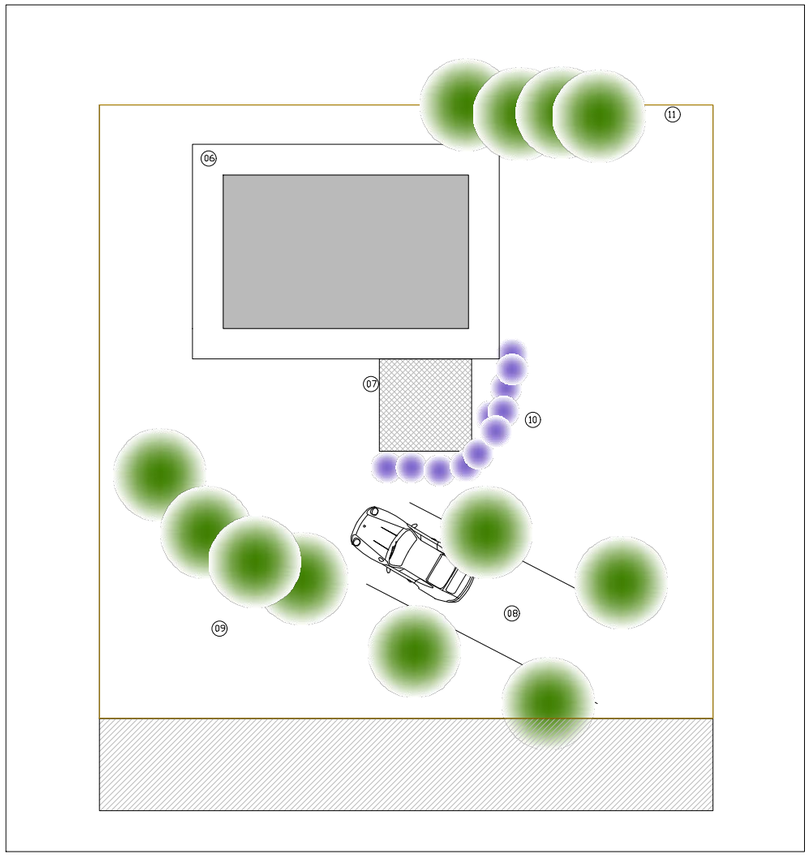

SCHEMA PLANIMETRIA

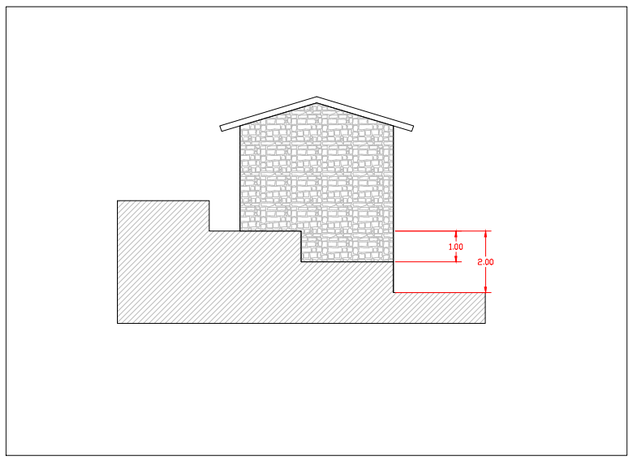

SCHEMA SEZIONE

LEGENDA

01	FACCIATA IN PIETRA NATURALE
02	TETTOIA
03	GRONDE E PLUVIALI IN RAME
04	TETTI A CAPANNA MANTO IN LATERIZIO O GIARDINO
05	BUCATURE PREDOMINANZA DELL'ALTEZZA SULLA LARGHEZZA
06	MARCIAPIEDE PAVIMENTATO
07	PARCHEGGIO A RASO
08	STRADA PODERALE
09	ESSENZE D'ALTO FUSTO
10	ESSENZE ARBUSTIVE
11	SIEPI E RECINZIONE

SCALA 1:200