

DOTAZIONE DI AREE PARK

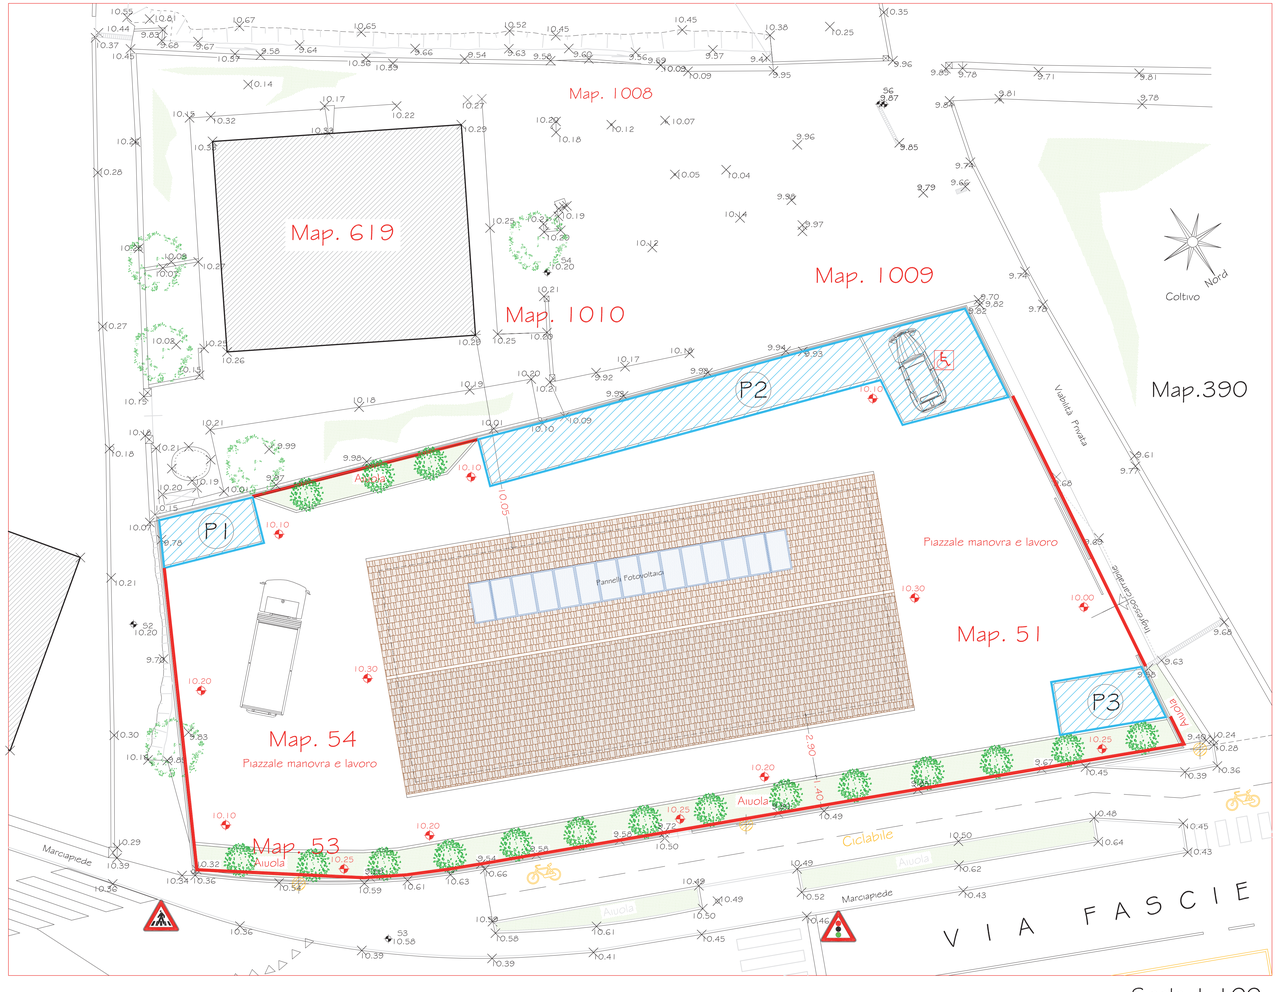

Scala 1:100

Comune di Sestri Levante
(NCT Foglio 26)

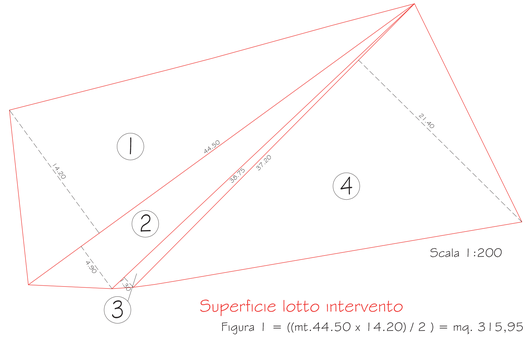


Scala 1:200

Superficie lotto intervento

Figura 1 = ((mt.44.50 x 14.20) / 2) = mq. 315,95
Figura 2 = ((mt.44.50 x 4.90) / 2) = mq. 109,02
Figura 3 = ((mt.38.75 x 1.30) / 2) = mq. 25,19
Figura 4 = ((mt.37.20 x 21.40) / 2) = mq. 398,04

TOTALE = mq. 848,20

SUPERFICIE AREE PARK = 1/10 LOTTO = 1\10 x MQ.848,20 = MQ.84.20

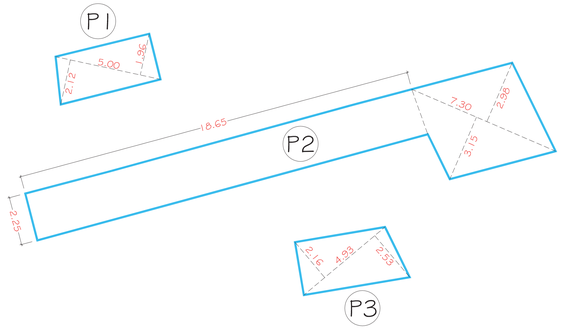

Area Park 1 = ((mt.5.00 x 1.96) / 2) + ((mt.5.00 x 2.12) / 2)= mq. 10.20
Area Park 2 =(18.65x2.25) + ((mt.7.30 x 2.98) / 2) + ((mt.7.30 x 3.15) / 2)= mq. 64.36
Area Park 3 = ((mt.4.93 x 2.53) / 2) + ((mt.4.93 x 2.16) / 2)= mq. 11,56

TOTALE Area Park 1 + 2 + 3 = MQ. 86,12 > MQ.84,20 RICHIESTI

Comune di Sestri Levante

SUAP - Istanza ai sensi dell'Art. 10 della L.R. 10 del 05/04/2012 per la realizzazione di nuovo fabbricato produttivo con contestuale demolizione di manufatti esistenti



COMMITTENTI:
CAMPOFIORITO CLAUDIO
CAMPOFIORITO GIUSEPPINO
GANDOLFO IOLANDA

Firme

DATA: Agosto 2017

LOCALIZZAZIONE DELL'INTERVENTO: Via Fascie

DATI CATASTALI: NCEU F.26 Map.1008, 1009 NCT F.26 Map.51, 54, 1010

SCALA: 1:100

TITOLO DELLA TAVOLA: DOTAZIONE DI AREE PARK

TAVOLA N: 10

PROGETTISTA: Geom. ROLLERI Claudio
Via Eraldo Fico 106/12 - 16039 Sestri Levante (GE)
Albo Geometri GE n.2749 - Tel. 0185/458260