
PLANIMETRIA GENERALE QUOTATA

Scala 1:100

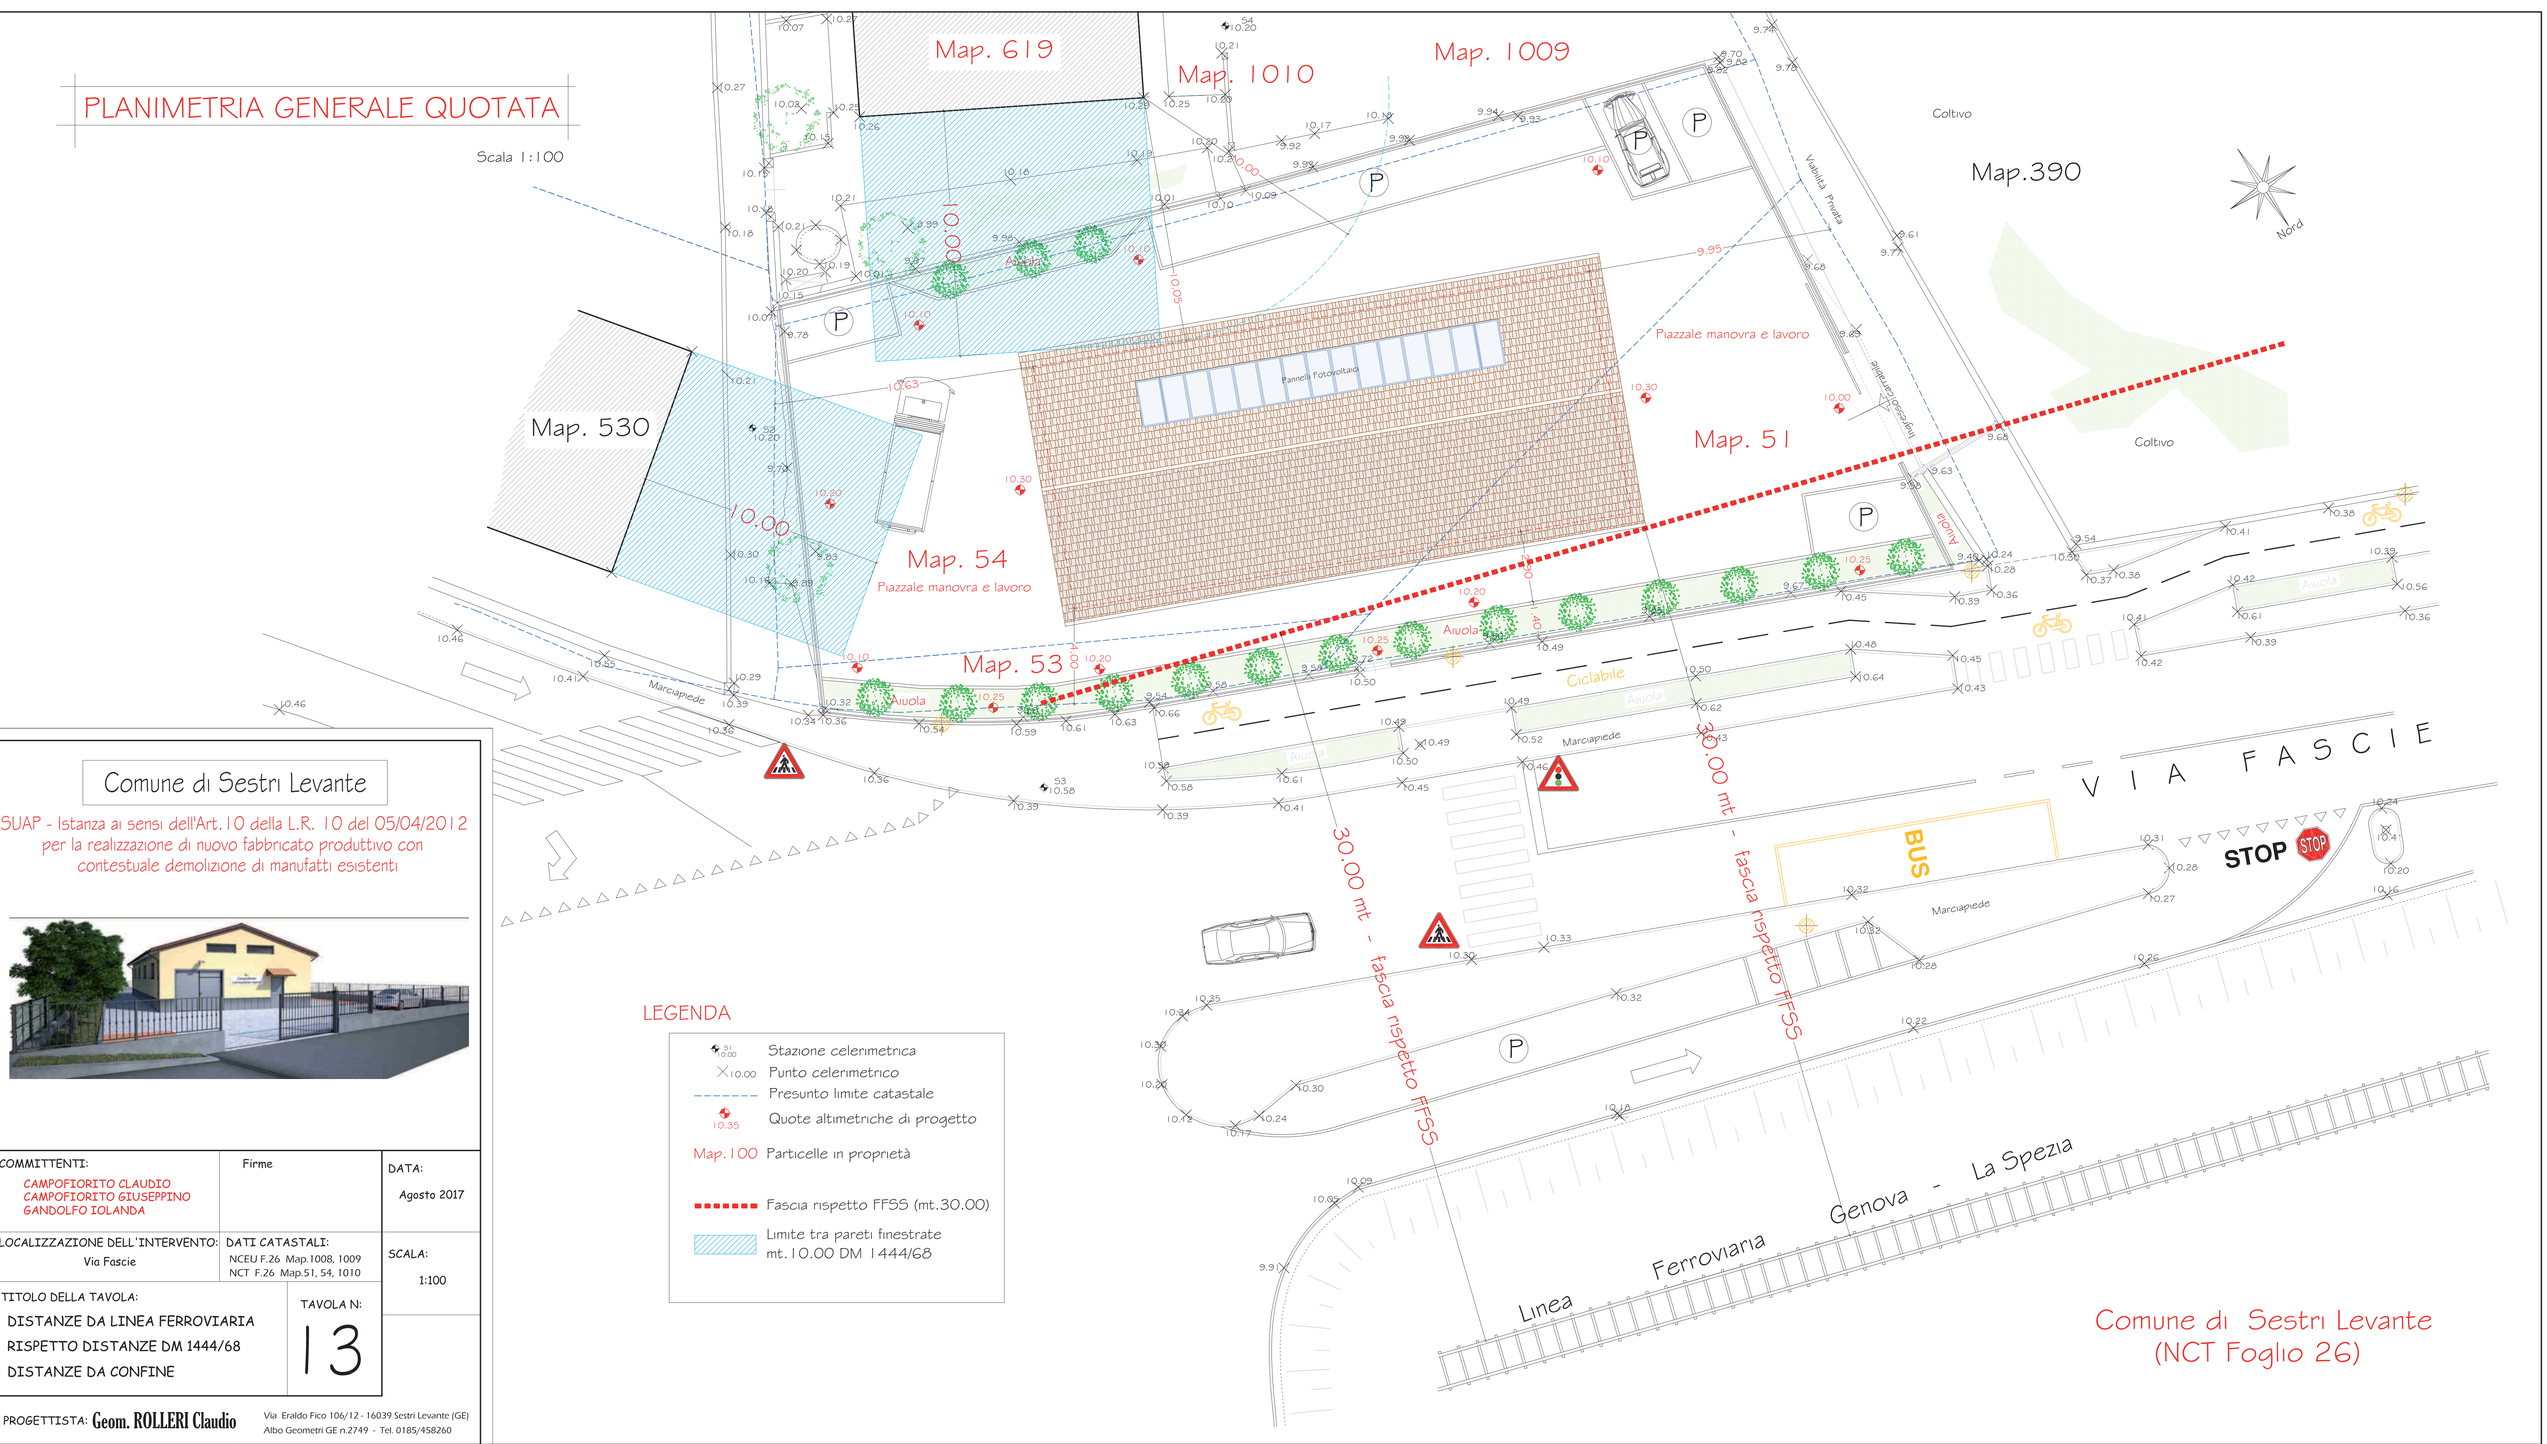

LEGENDA

- Stazione celerimetrica
- Punto celerimetrico
- Presunto limite catastale
- Quote altimetriche di progetto
- Map.100 Particelle in proprietà
- Fascia rispetto FFSS (mt.30.00)
- Limite tra pareti finestrate mt. 10.00 DM 1444/68

Comune di Sestri Levante

SUAP - Istanza ai sensi dell'Art. 10 della L.R. 10 del 05/04/2012 per la realizzazione di nuovo fabbricato produttivo con contestuale demolizione di manufatti esistenti

COMMITTENTI: CAMPOFIORITO CLAUDIO, CAMPOFIORITO GIUSEPPINO, GANDOLFO IOLANDA	Firme	DATA: Agosto 2017
LOCALIZZAZIONE DELL'INTERVENTO: Via Fascie	DATI CATASTALI: NCEU F.26 Map.1008, 1009 NCT F.26 Map.51, 54, 1010	SCALA: 1:100
TITOLO DELLA TAVOLA: DISTANZE DA LINEA FERROVIARIA RISPETTO DISTANZE DM 1444/68 DISTANZE DA CONFINE	TAVOLA N: 13	

PROGETTISTA: Geom. ROLLERI Claudio

Via Eraldo Fico 106/12 - 16039 Sestri Levante (GE)
Albo Geometri GE n.2749 - Tel. 0185/458260

Comune di Sestri Levante (NCT Foglio 26)