
Comune di Sestri Levante

SUAP - Istanza ai sensi dell'Art. 10 della L.R. 10 del 05/04/2012 per la realizzazione di nuovo fabbricato produttivo con contestuale demolizione di manufatti esistenti




| | | |
|---|---|---|
| COMMITTENTI: CAMPOFIORITO CLAUDIO, CAMPOFIORITO GIUSEPPINO, GANDOLFO IOLANDA | Firme | DATA: Gennaio 2018 |
| LOCALIZZAZIONE DELL'INTERVENTO: Via Fascie | DATI CATASTALI: NCEU F.26 Map.1008, 1009 NCT F.26 Map.51, 54, 1010 | SCALA: 1:100 |
| TITOLO DELLA TAVOLA: CALCOLO SUPERFICI PER STANDARD | TAVOLA N: 9 | |

PROGETTISTA: Geom. ROLLERI Claudio
Via Eraldo Fico 106/12 - 16039 Sestri Levante (GE)
Albo Geometri GE n.2749 - Tel. 0185/458260

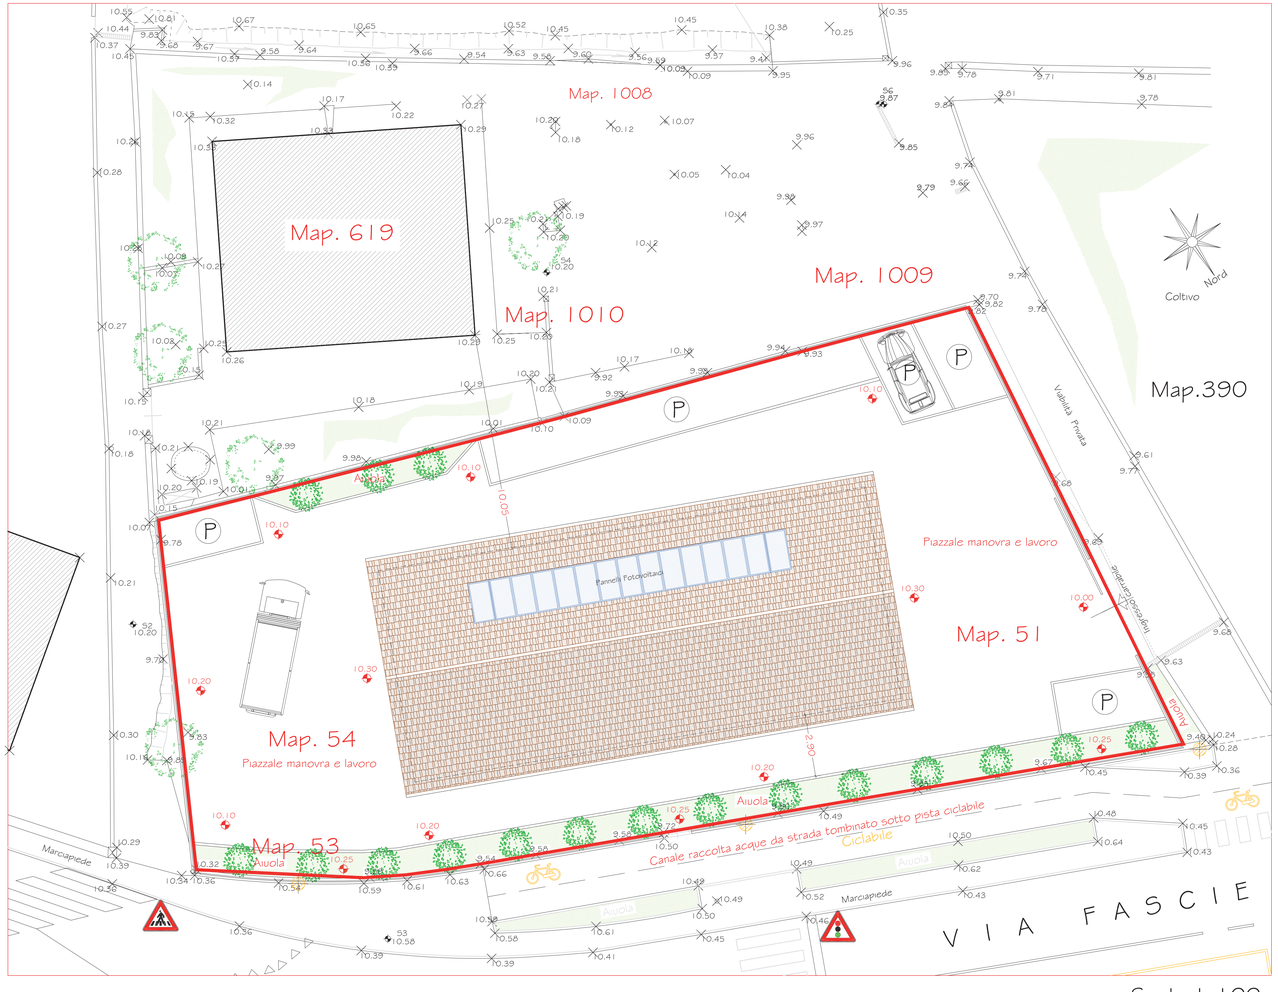


Scala 1:100

Comune di Sestri Levante
(NCT Foglio 26)

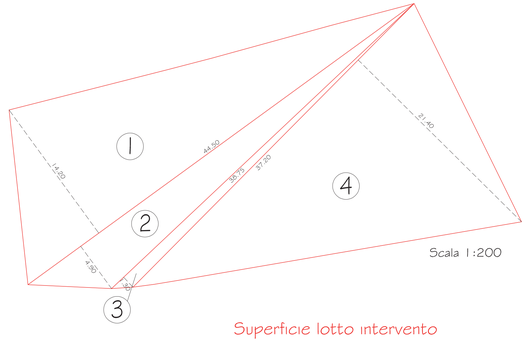


Scala 1:200

Superficie lotto intervento

Figura 1 = ((mt.44.50 x 14.20) / 2 ) = mq. 315,95
Figura 2 = ((mt.44.50 x 4.90) / 2 ) = mq. 109,02
Figura 3 = ((mt.38.75 x 1.30) / 2 ) = mq. 25,19
Figura 4 = ((mt.37.20 x 21.40) / 2 ) = mq. 398,04

TOTALE = mq. 848,20

STANDARD URBANISTICI PREVISTI DAL VIGENTE P.U.C. = 40% LOTTO

STANDARD COMPLESSIVI = 40% del Lotto = 40% x mq.848,20 = mq. 339.28 *

* Aree per le quali si richiede la monetizzazione