Committente:

PROVINCIA DI SAVONA

Settore Gestione della Viabilità, Edilizia ed ambiente

Oggetto:

Evento alluvionale del 26 dicembre 2013
S.P.31 "Urbe - Pianpaludo - La Carta"
Lavori di consolidamento strutturale del ponte con risanamento e ricostruzione delle parti ammalorate nonchè delle fondazioni al km 5+834

PROGETTO DEFINITIVO

SEZIONI TIPOLOGICHE

SCALA:
1:50
1:20

Identificazione elaborato	Ambito		Tipologia		Commessa	n° elaborato	
E1PE144719B04.3	E	1	P	D	1447/19	B	04.3

Dati Progettisti / Consulenti

Ing. Geol. Luigi MARENCO
GEO engineering S.r.l.
Iscritto all'Ordine degli Ingegneri della Provincia di Alessandria n° 1242
Ordine Geologi Piemonte n° 435


Rev.	Redatto	Verificato	Validato	Data	Timbri e Firme
1	Ing. W. Romanetto	Ing. M. Tuberga	Ing. L. Marenco	02/2019	

Il Responsabile del procedimento: FIRMA

Sede e Uffici: Corso Unione Sovietica n. 560 - 10135 Torino
tel. 0113913194 Fax.0113470903 e-mail: info@geoengineering.torino.it
Iscrizione Tribunale Torino: 208087 C.C.I.A.A. di Torino: n.698052
Cod. Fisc. n. P. IVA: 05271990011

SEZIONE TIPOLOGICA IN RILEVATO
RETTILINEO

SCALA 1:50

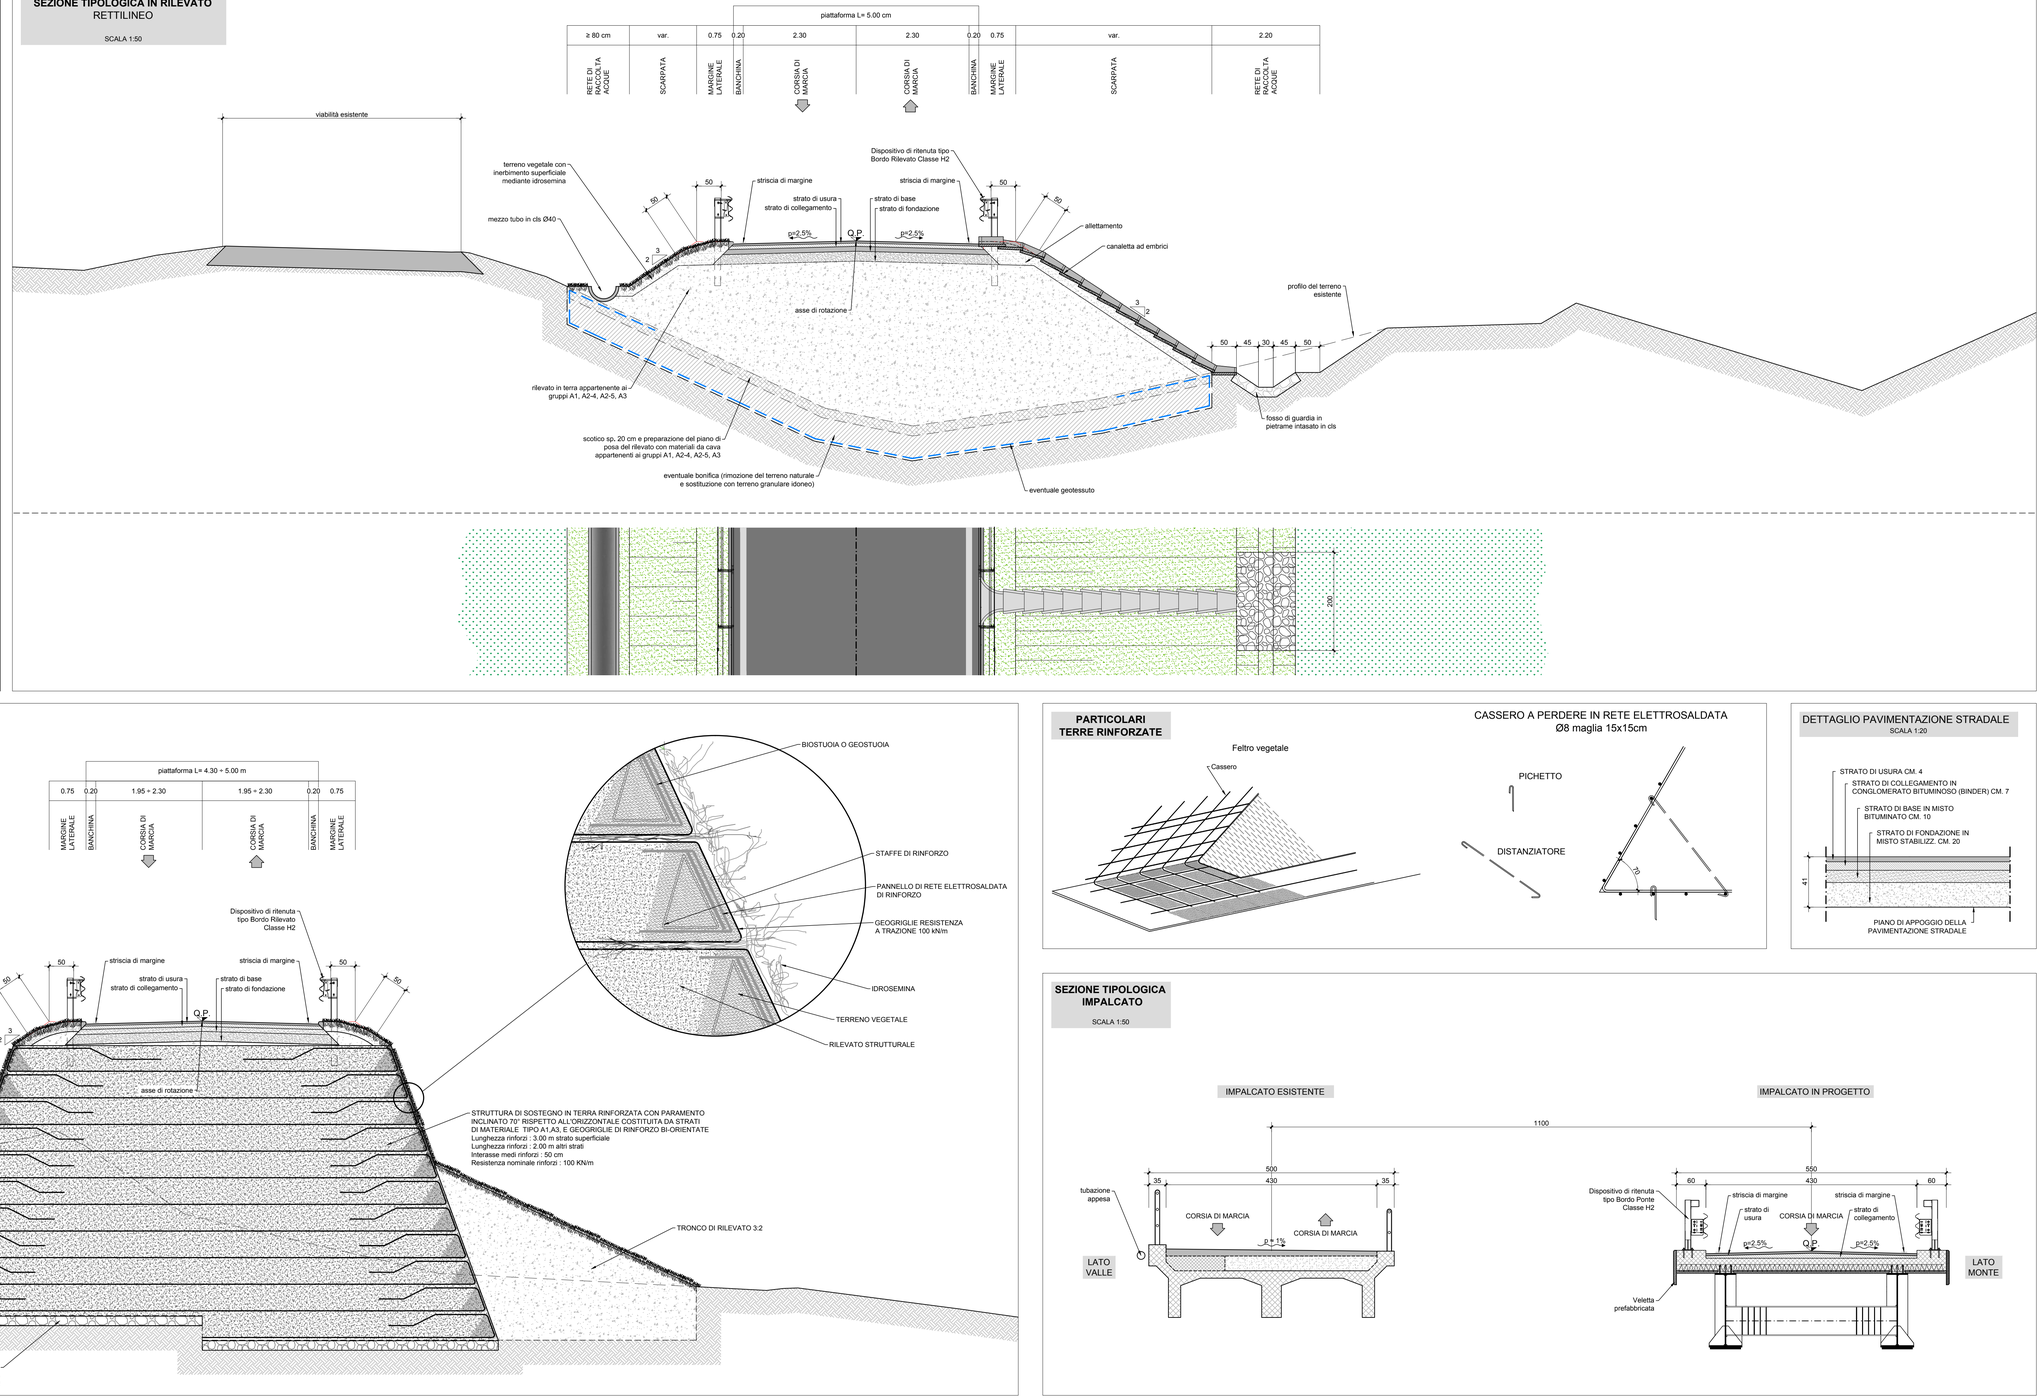

SEZIONE TIPOLOGICA TERRE RINFORZATE

SCALA 1:50

PARTICOLARI TERRE RINFORZATE

Feltro vegetale

CASSERO A PERDERE IN RETE ELETTROSALDATA
Ø8 maglia 15x15cm

DETTAGLIO PAVIMENTAZIONE STRADALE

SCALA 1:20

SEZIONE TIPOLOGICA IMPALCATO

SCALA 1:50