
PLANIMETRIA DI PROGETTO

SCALA 1:200

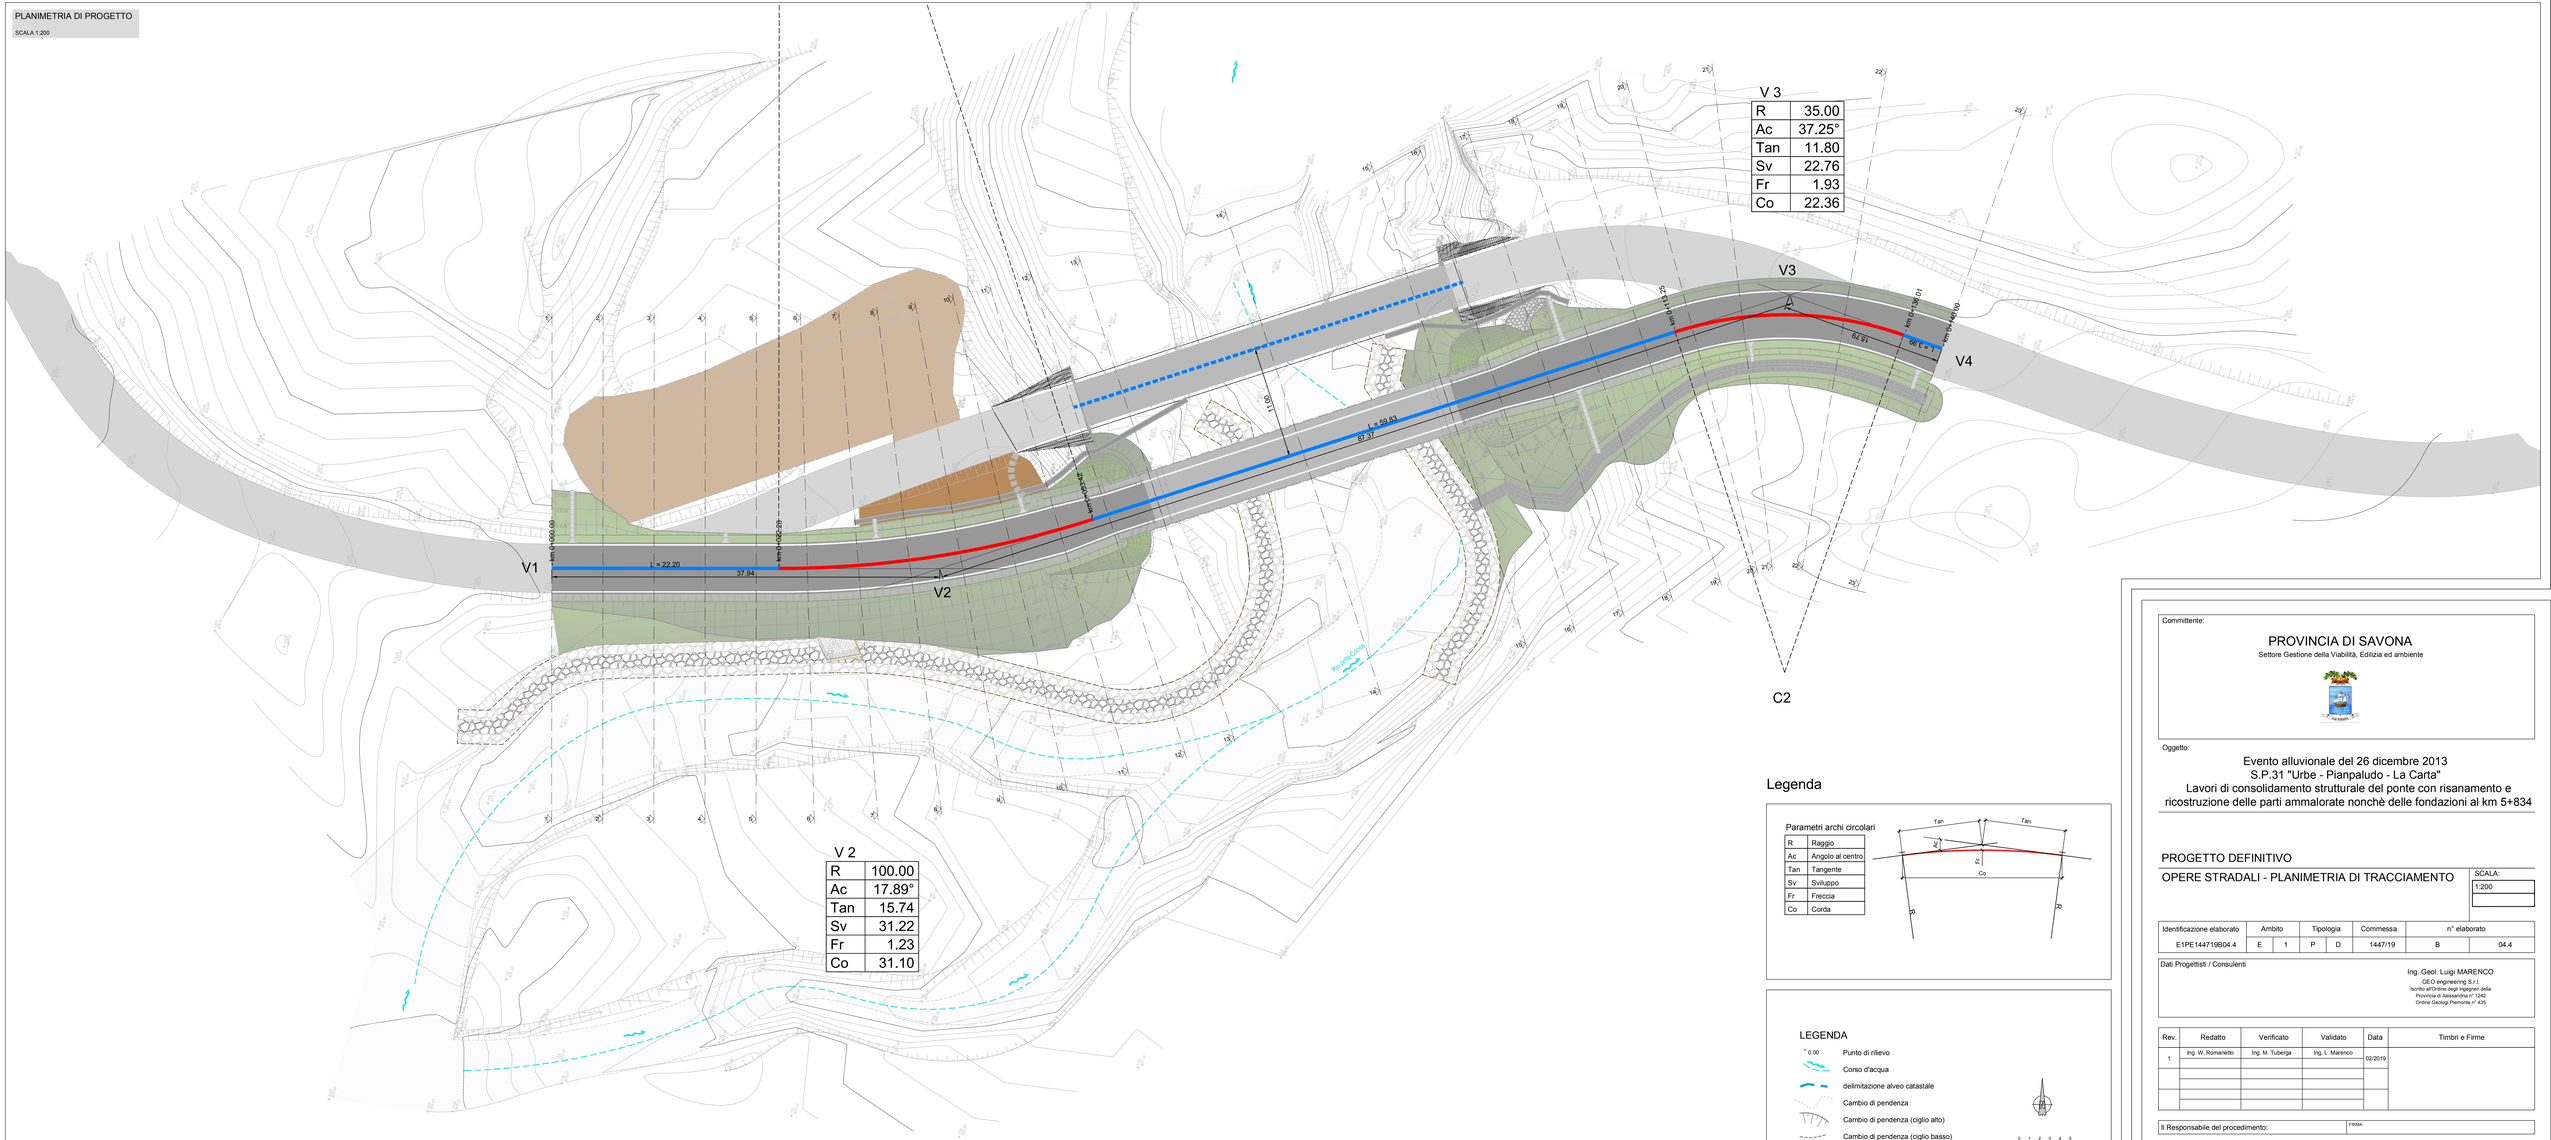

V 2

R	100.00
Ac	17.89°
Tan	15.74
Sv	31.22
Fr	1.23
Co	31.10

V 3

R	35.00
Ac	37.25°
Tan	11.80
Sv	22.76
Fr	1.93
Co	22.36

Legenda

Parametri archi circolari

R	Raggio
Ac	Angolo al centro
Tan	Tangente
Sv	Sviluppo
Fr	Freccia
Co	Corda

LEGENDA

- 0.00 — Punto di rilievo
- Corso d'acqua
- delimitazione alveo catastale
- Cambio di pendenza
- Cambio di pendenza (ciglio alto)
- Cambio di pendenza (ciglio basso)

0 1 2 3 4 5

Committente:

PROVINCIA DI SAVONA

Settore Gestione della Viabilità, Edilizia ed ambiente

Oggetto:

Evento alluvionale del 26 dicembre 2013
S.P.31 "Urbe - Pianpaludo - La Carta"
Lavori di consolidamento strutturale del ponte con risanamento e ricostruzione delle parti ammalorate nonchè delle fondazioni al km 5+834

PROGETTO DEFINITIVO

OPERE STRADALI - PLANIMETRIA DI TRACCIAMENTO

SCALA: 1:200

Identificazione elaborato	Ambito		Tipologia		Commessa	n° elaborato	
E1PE144719B04.4	E	1	P	D	1447/19	B	04.4

Dati Progettisti / Consulenti

Ing. Geol. Luigi MARENCO
GEO engineering S.r.l.
Iscritto all'Ordine degli Ingegneri della Provincia di Alessandria n° 1242
Ordine Geologi Piemonte n° 435

Rev.	Redatto	Verificato	Validato	Data	Timbri e Firme
1	Ing. W. Romanetto	Ing. M. Tuberga	Ing. L. Marenco	02/2019	

Il Responsabile del procedimento: FIRMA

Sede e Uffici: Corso Unione Sovietica n. 560 - 10135 Torino
tel. 0113913194 Fax 0113470903 e-mail: info@geoengineering.torino.it
Iscrizione Tribunale Torino: 2080/87 C.C.I.A.A. di Torino: n.698052
Cod. Fisc. n. P. IVA: 05271990011